



Fasade trafo/renovasjonsløsning 1:100

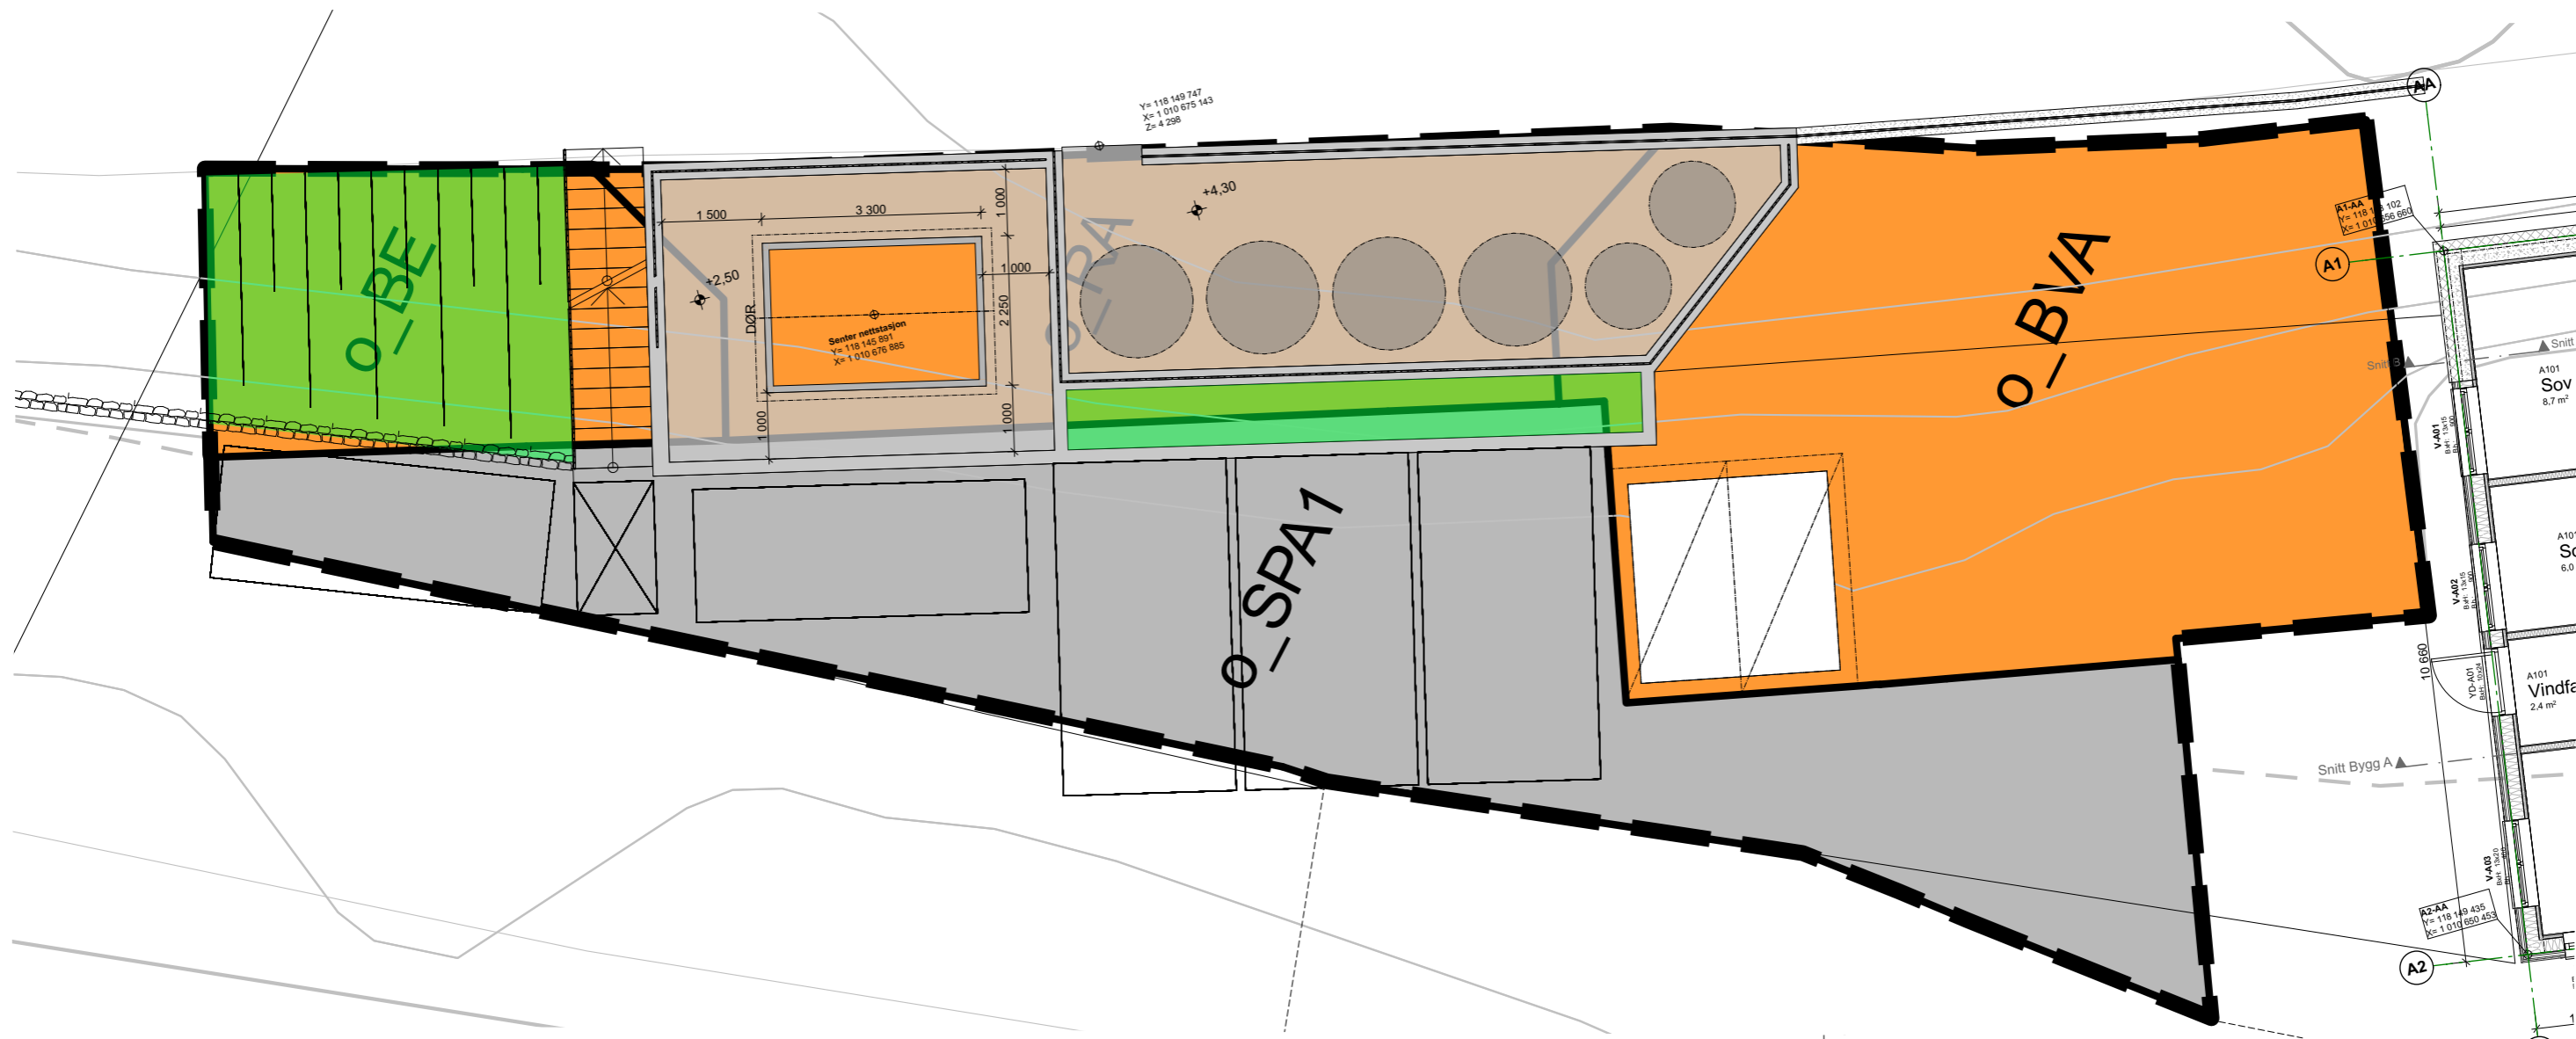

Plan trafo/renovasjonsløsning 1:100

 G-TAKK Vollmonaveien 38 4550 Farsund org.nr. 826 091 312 Telefon +47 934 77 820		Arbeidstegning		Plan og fasade trafo/renovasjonsløsning	
		Farøy Brygge Farøy 4550 Farsund		Gnr./Bnr.: 3/49	
TEGNER	ØR	PROSJEKT NR.: 01-25 Farøy Brygge		Tegningsnr.:	
KONTR.		MÅL 1:100 A3			
DATO	21.01.2026	Denne tegning er G-TAKKAS sin eiendom etter lov om opphavsrett, og må ikke kopieres eller etterlignes uten tillatelse fra G-TAKKAS.			