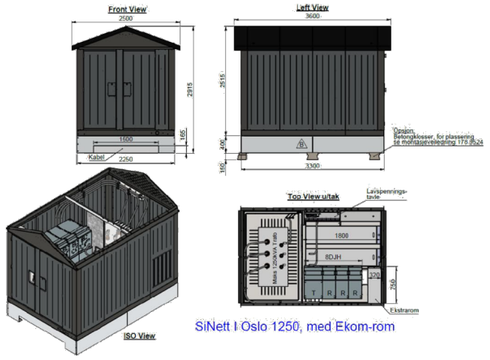

SiNett I Oslo 1250, med Ekom-rom

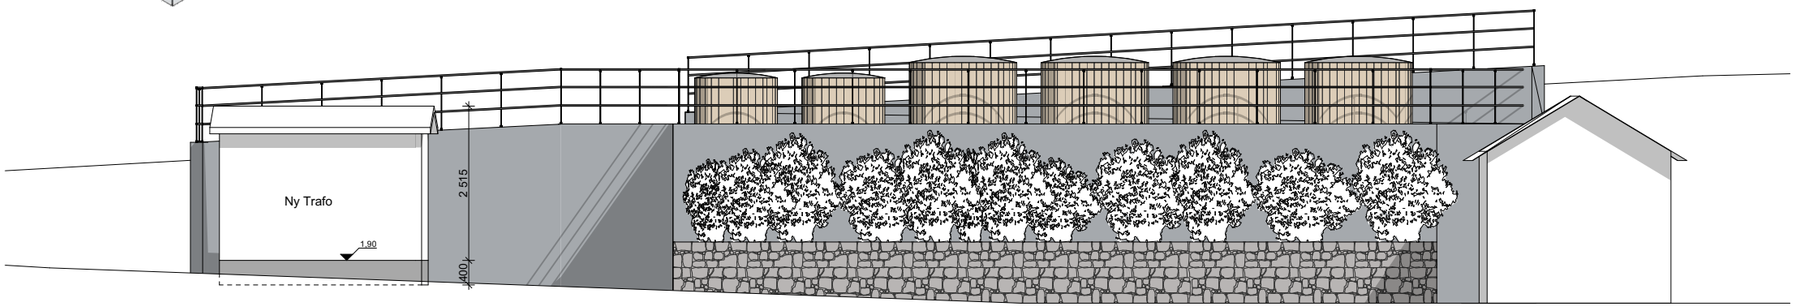

Fasade trafo/renovasjonsløsning 1:100

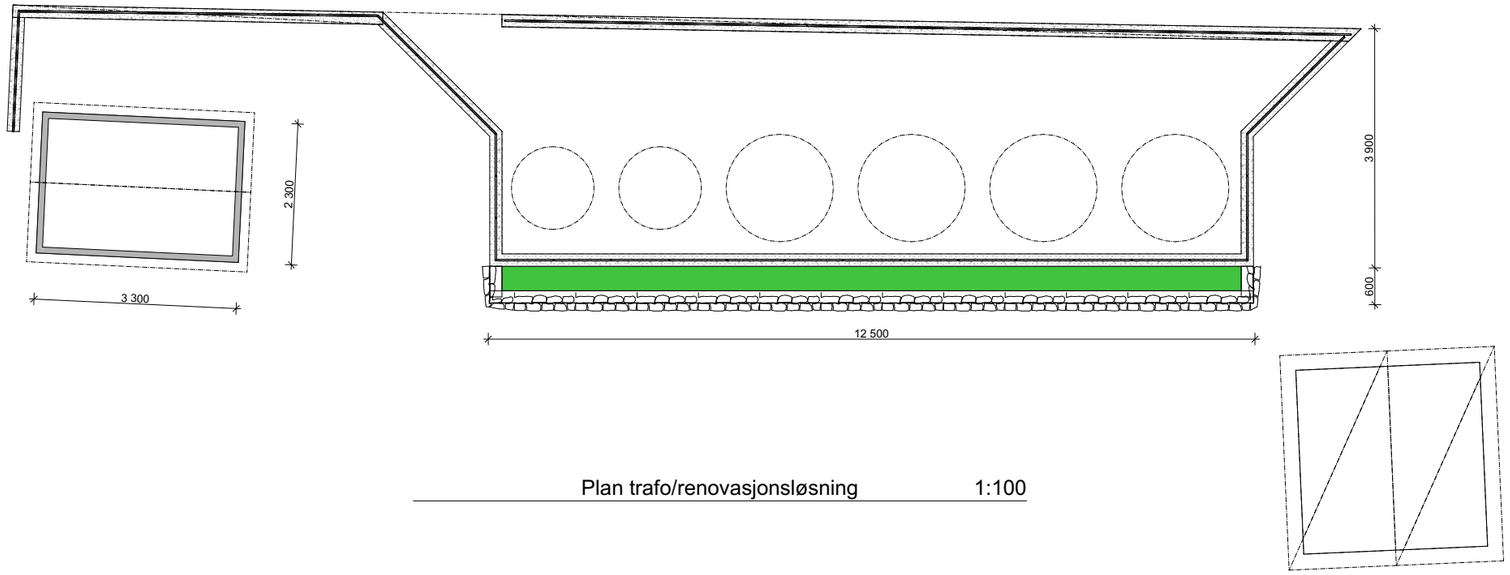

Plan trafo/renovasjonsløsning 1:100

Rev.:

G-TAKK
Vollmonaveien 38 4550 Farsund
org.nr. 826 091 312
Telefon +47 934 77 820

Skisse

Plan og fasade trafo/
renovasjonsløsning

Farøy Brygge
Farøy
4550 Farsund

Gnr./Bnr.: **3/49**

TEGNER	ØR
KONTR.	
MÅL	A3
DATO	**25.11.2025**

PROSJEKT NR.: 01-25 Farøy Brygge

Tegningsnr.:

Denne tegning er G-TAKK AS sin eiendom etter lov om opphavsrett, og må ikke kopieres eller etterlignes uten tillatelse fra G-TAKK AS.

BIM med ARCHICAD 26 NOR Filplassering: C:\Users\ØysteinRogn\G-Takk AS\Kommunikasjonsområde - Dokumenter\G-TAKK\Archicad\18-23 ARB Farøy Brygge.pln