



Fasade øst terreng 1:100

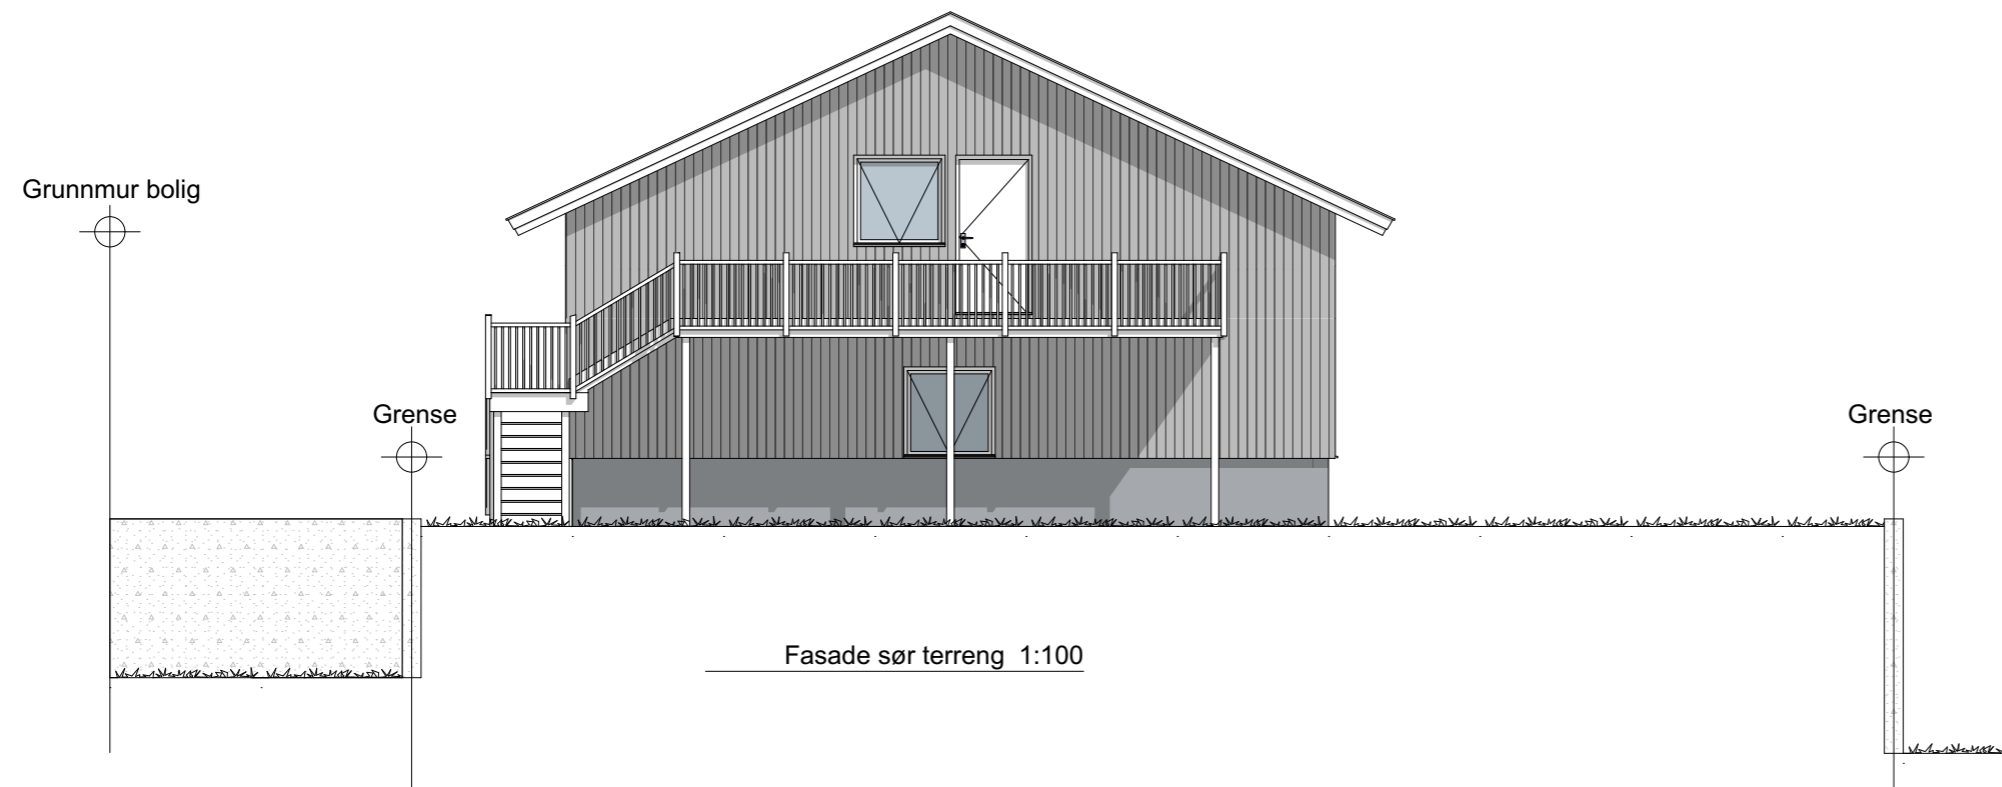

Fasade sør terreng 1:100

Rev.:

 G-TAKK Vollmonaveien 38 4550 Farsund org.nr. 826 091 312 Telefon +47 934 77 820		Byggemelding	Fasader terreng
		Fredrik Tonstad Frøylandsveien 1 4560 Vanse	Gnr./Bnr.: 98/40
TEGNER	ØR	PROSJEKT NR.: 87-24 Fredrik Tonstad	Tegningsnr.: 03
KONTR.		Denne tegning er G-TAKKAS sin eiendom etter lov om opphavsrett, og må ikke kopieres eller etterlignes uten tillatelse fra G-TAKKAS.	
MÅL	1:100		
DATO	22.01.2026		