


Fasade mot sør

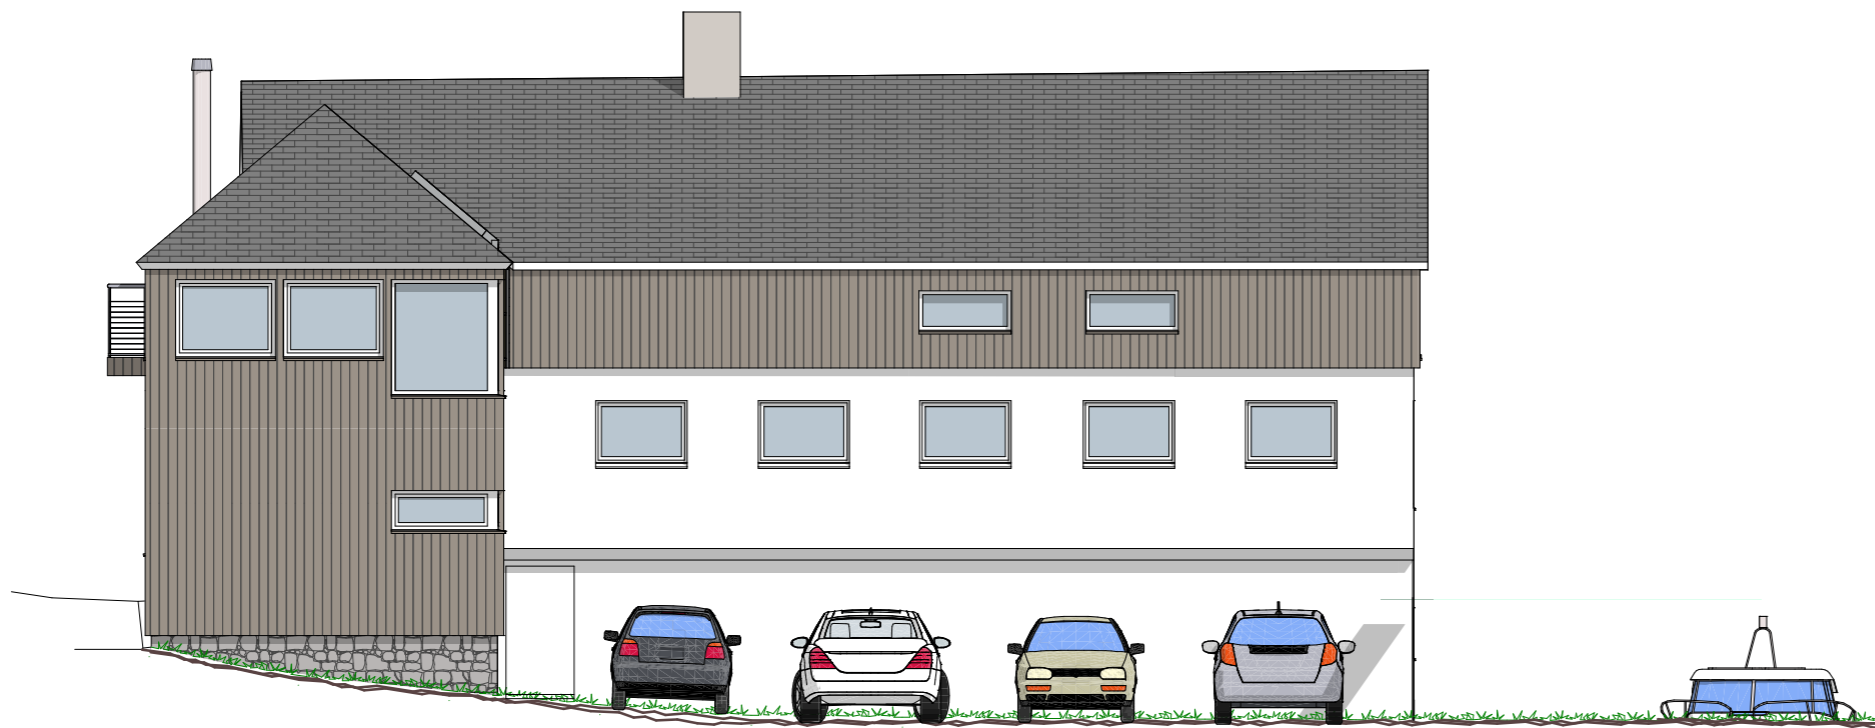

Fasade mot øst

Rev.:



TEGNER	Geir Tønnessen
KONTR.	
MÅL	1:100
DATO	21.05.2024 rev. 05.01.2026

Byggemelding

Fasader sør og øst

Anne og Kjetil Nordvik
Listerveien 30
4563 Farsund

Gnr./Bnr.: 1/442

PROSJEKT NR.: 30-24-3

Tegningsnr.: 05

Denne tegning er G-TAKK AS sin eiendom etter lov om opphavsrett, og må ikke kopieres eller etterlignes uten tillatelse fra G-TAKK AS.