
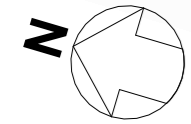


ommune

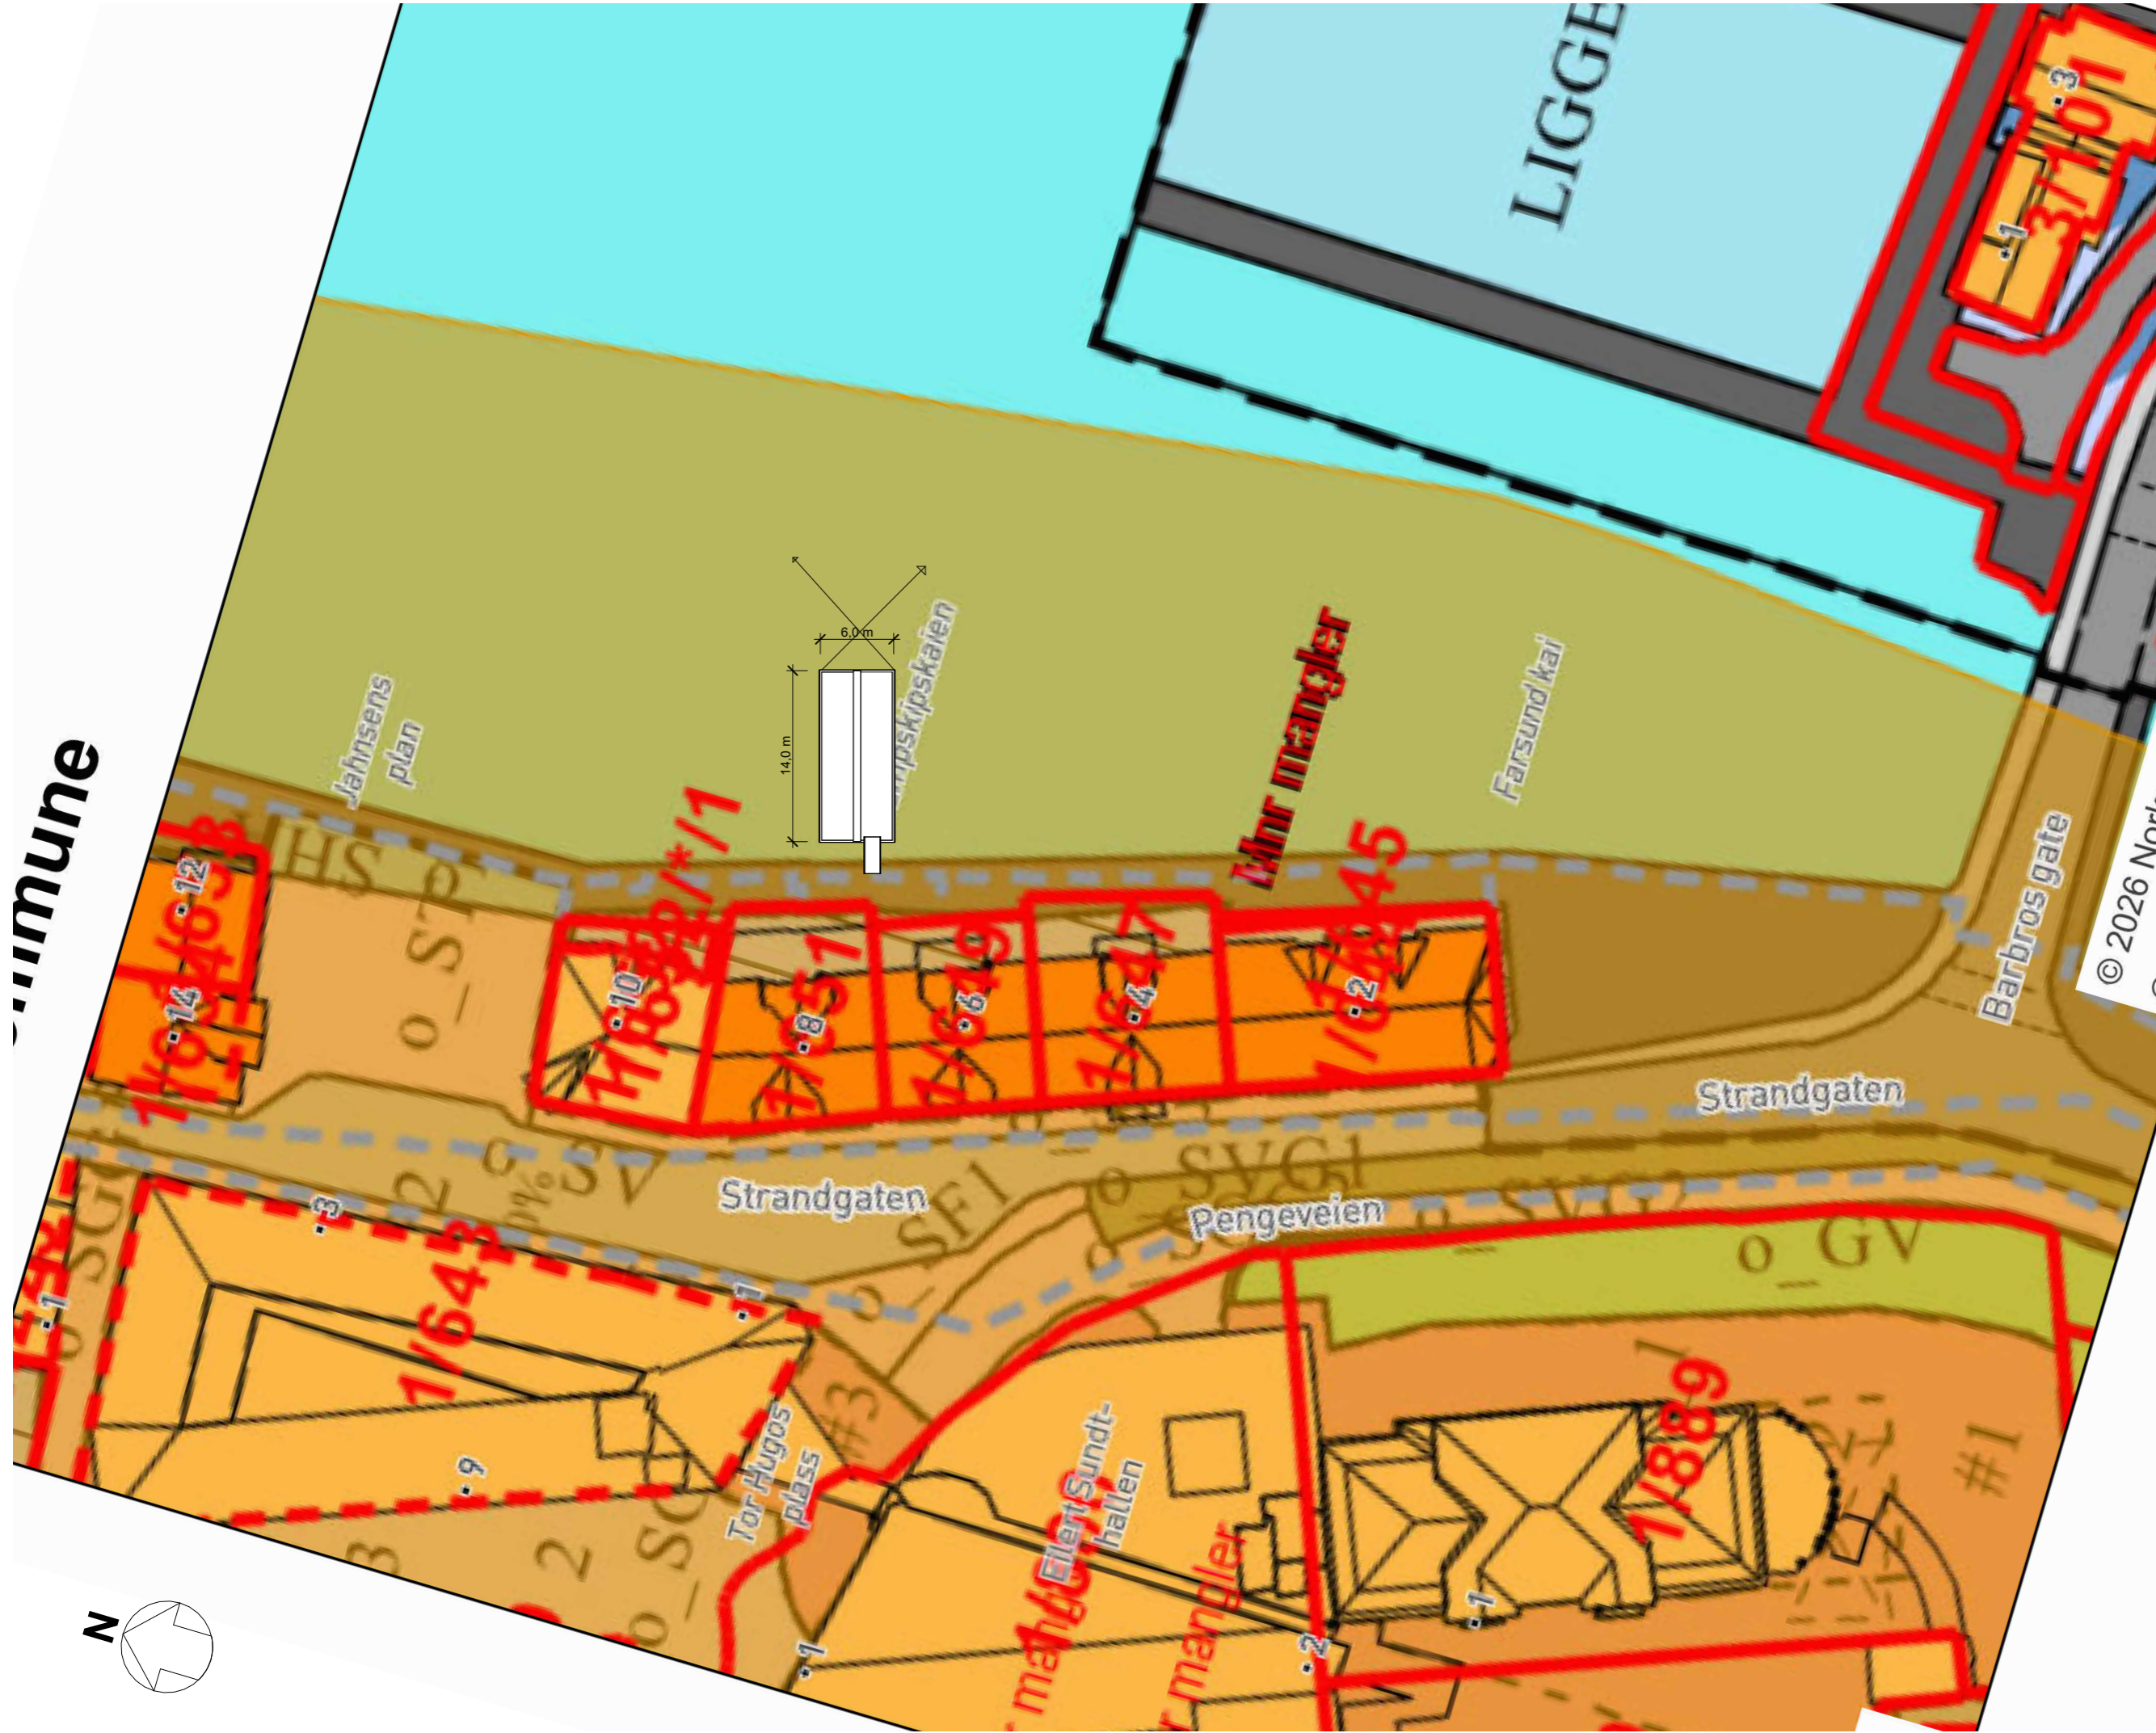

egðastrek

Situasjonsplan

02

Tegningsnr.

Arkitekt AT

09.02.26

3676

Prosjektnr.

# Farsund Folkepub

Prosjektadresse/gbnr. bnr 4206-1/651, Strandgaten 8 i Farsund kommune.

Tiltakshaver  
Strandgaten 8 AS

Prosjektfase  
Søknad

Utarbeidet av

Kontroll dato/sign  
Checker

1 : 500  
Målestokk

A3

D1  
Vedleggsnr.

| Rv | Dato | Beskrivelse | Ut Sgn |
|----|------|-------------|--------|
|    |      |             |        |

K:\00 PROSJEKTER\3676 Farsund Folkepub - Søknadsbistand\03 ARK\01 MODELLER\01 REVIT\3676 Farsund Folkepub.rvt