

Prosjektnr.:
P181
Tegningsnr.:
181-8

Byggeclass.:
Eitland
4560 Vanse

Gnr./Bnr./Festenr.:
71/12

Sign.
Erik Ytterdahl

Målestokk
1:500

Dato
13.12.19

Revisjon nr.
1. Utkast

Tegning.:
Situasjonsplan

Prosjekt.:
Ny Enebolig

Tiltakshaver.:
Steffen Lode
Kirkemyrsveien 43
4560 Vanse

Prosjekterende.:
Arkin AS
Lundevågveien 7B
4550 FARSUND

Alle rettigheter tilhører Arkin AS - Tegningen er beskyttet iht. lov om opphavsrett, og må ikke benyttes eller klart etterlignes uten avtale.



Prosjektnr.:
P181

Tegningsnr.:
181-3

Byggeclass.:
**Eitland
4560 Vanse**


Gnr./Bnr./Festenr.:
71/12

Sign.
Erik Ytterdahl

Målestokk
1:75

Dato
13.12.19

Revisjon nr.
1. Utkast

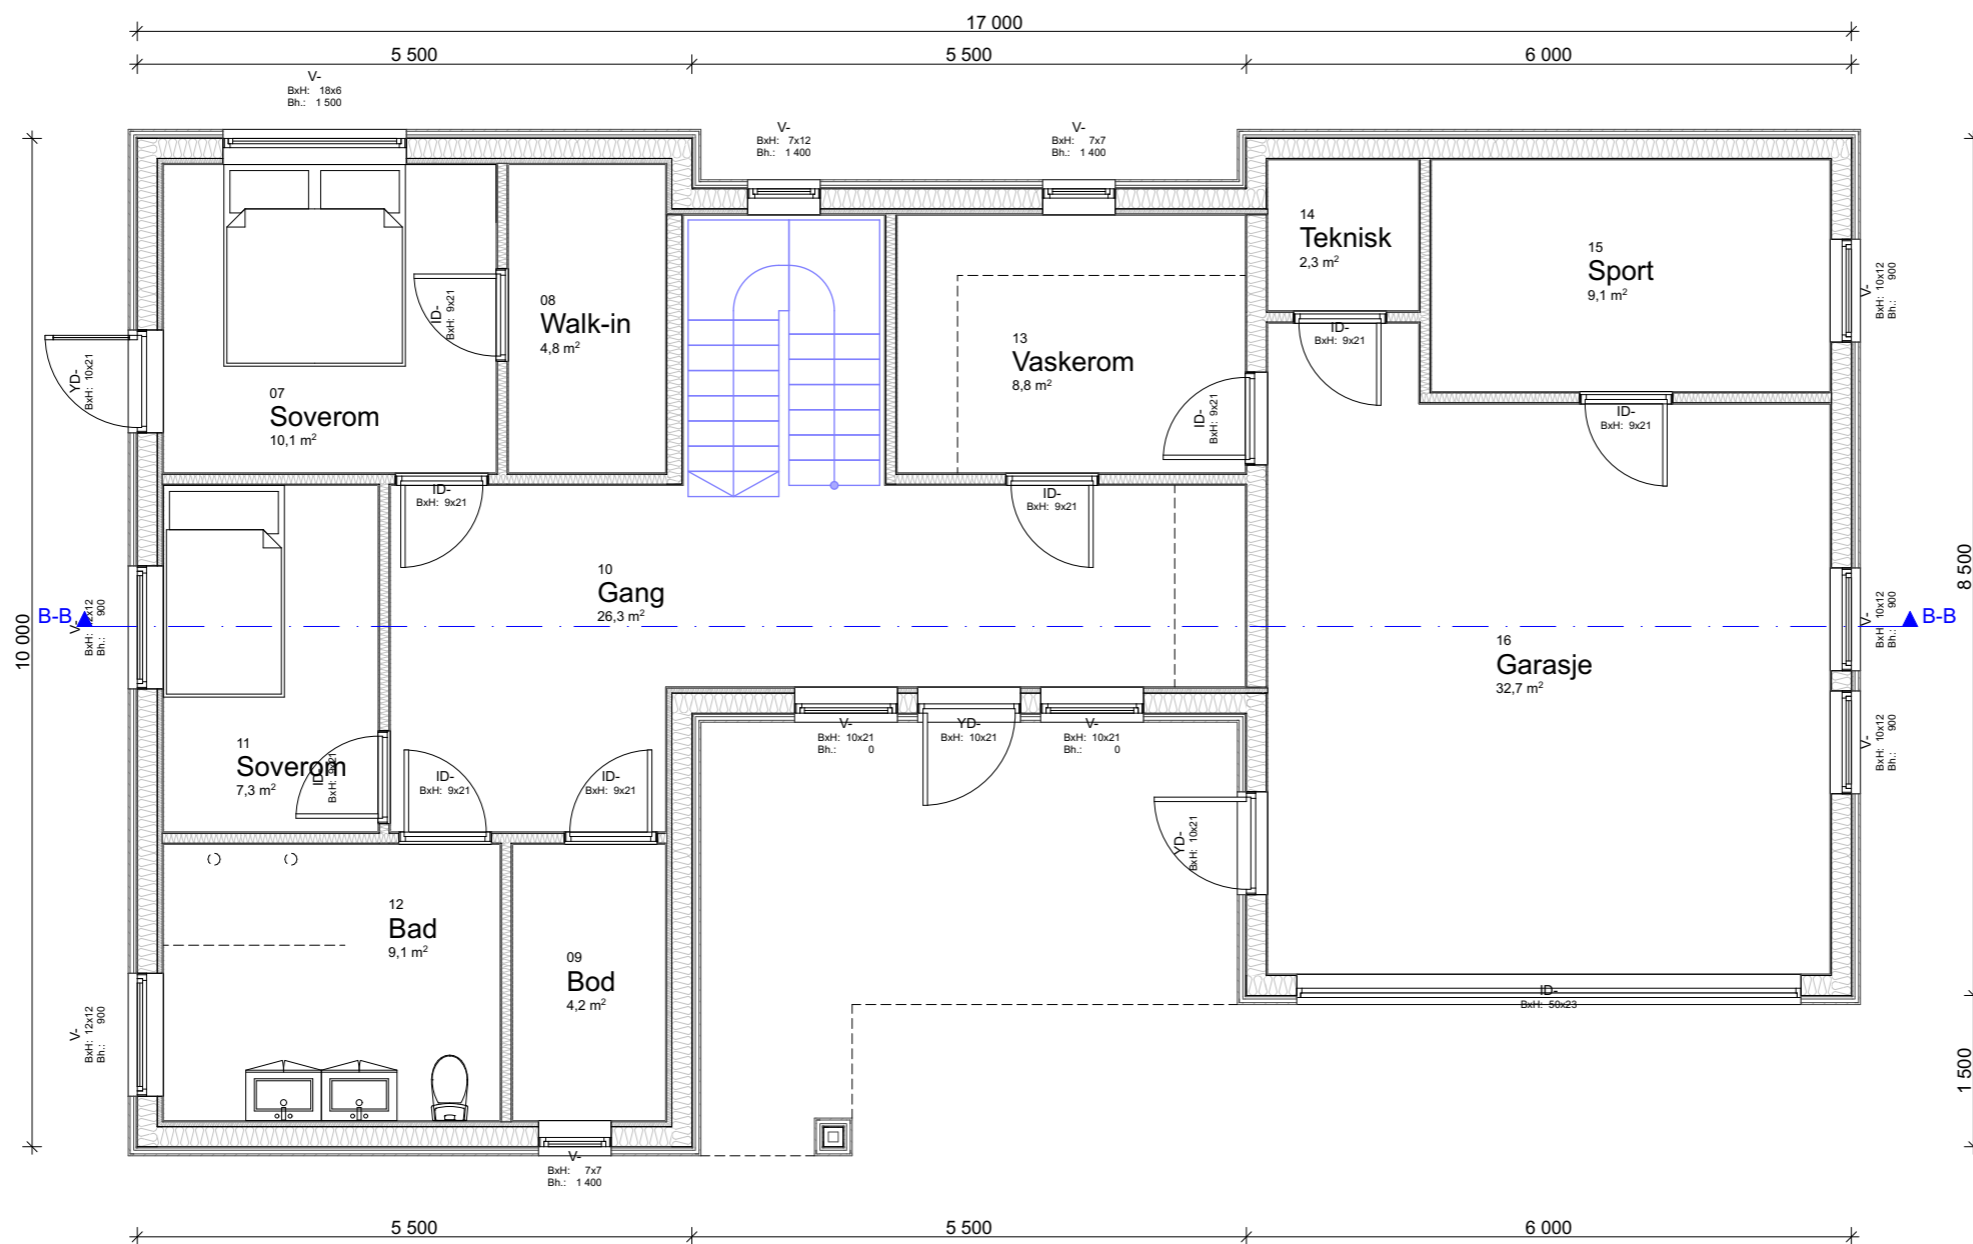

Tegning.:
Plan - 1. Etasje

Prosjekt.:
Ny Enebolig

Tiltakshaver.:
**Steffen Lode
Kirkemyrsveien 43
4560 Vanse**

Prosjekterende.:
**Arkin AS
Lundevågveien 7B
4550 FARSUND**

Alle rettigheter tilhører Arkin AS - Tegningen er beskyttet iht. lov om opphavsrett, og må ikke benyttes eller klart etterlignes uten avtale.



Prosjektnr.:
P181

Tegningsnr.:
181-4

Byggeclass.:
Eitland
4560 Vanse


Gnr./Bnr./Festenr.:
71/12

Sign.
Erik Ytterdahl

Målestokk
1:75

Dato
13.12.19

Revisjon nr.
1. Utkast

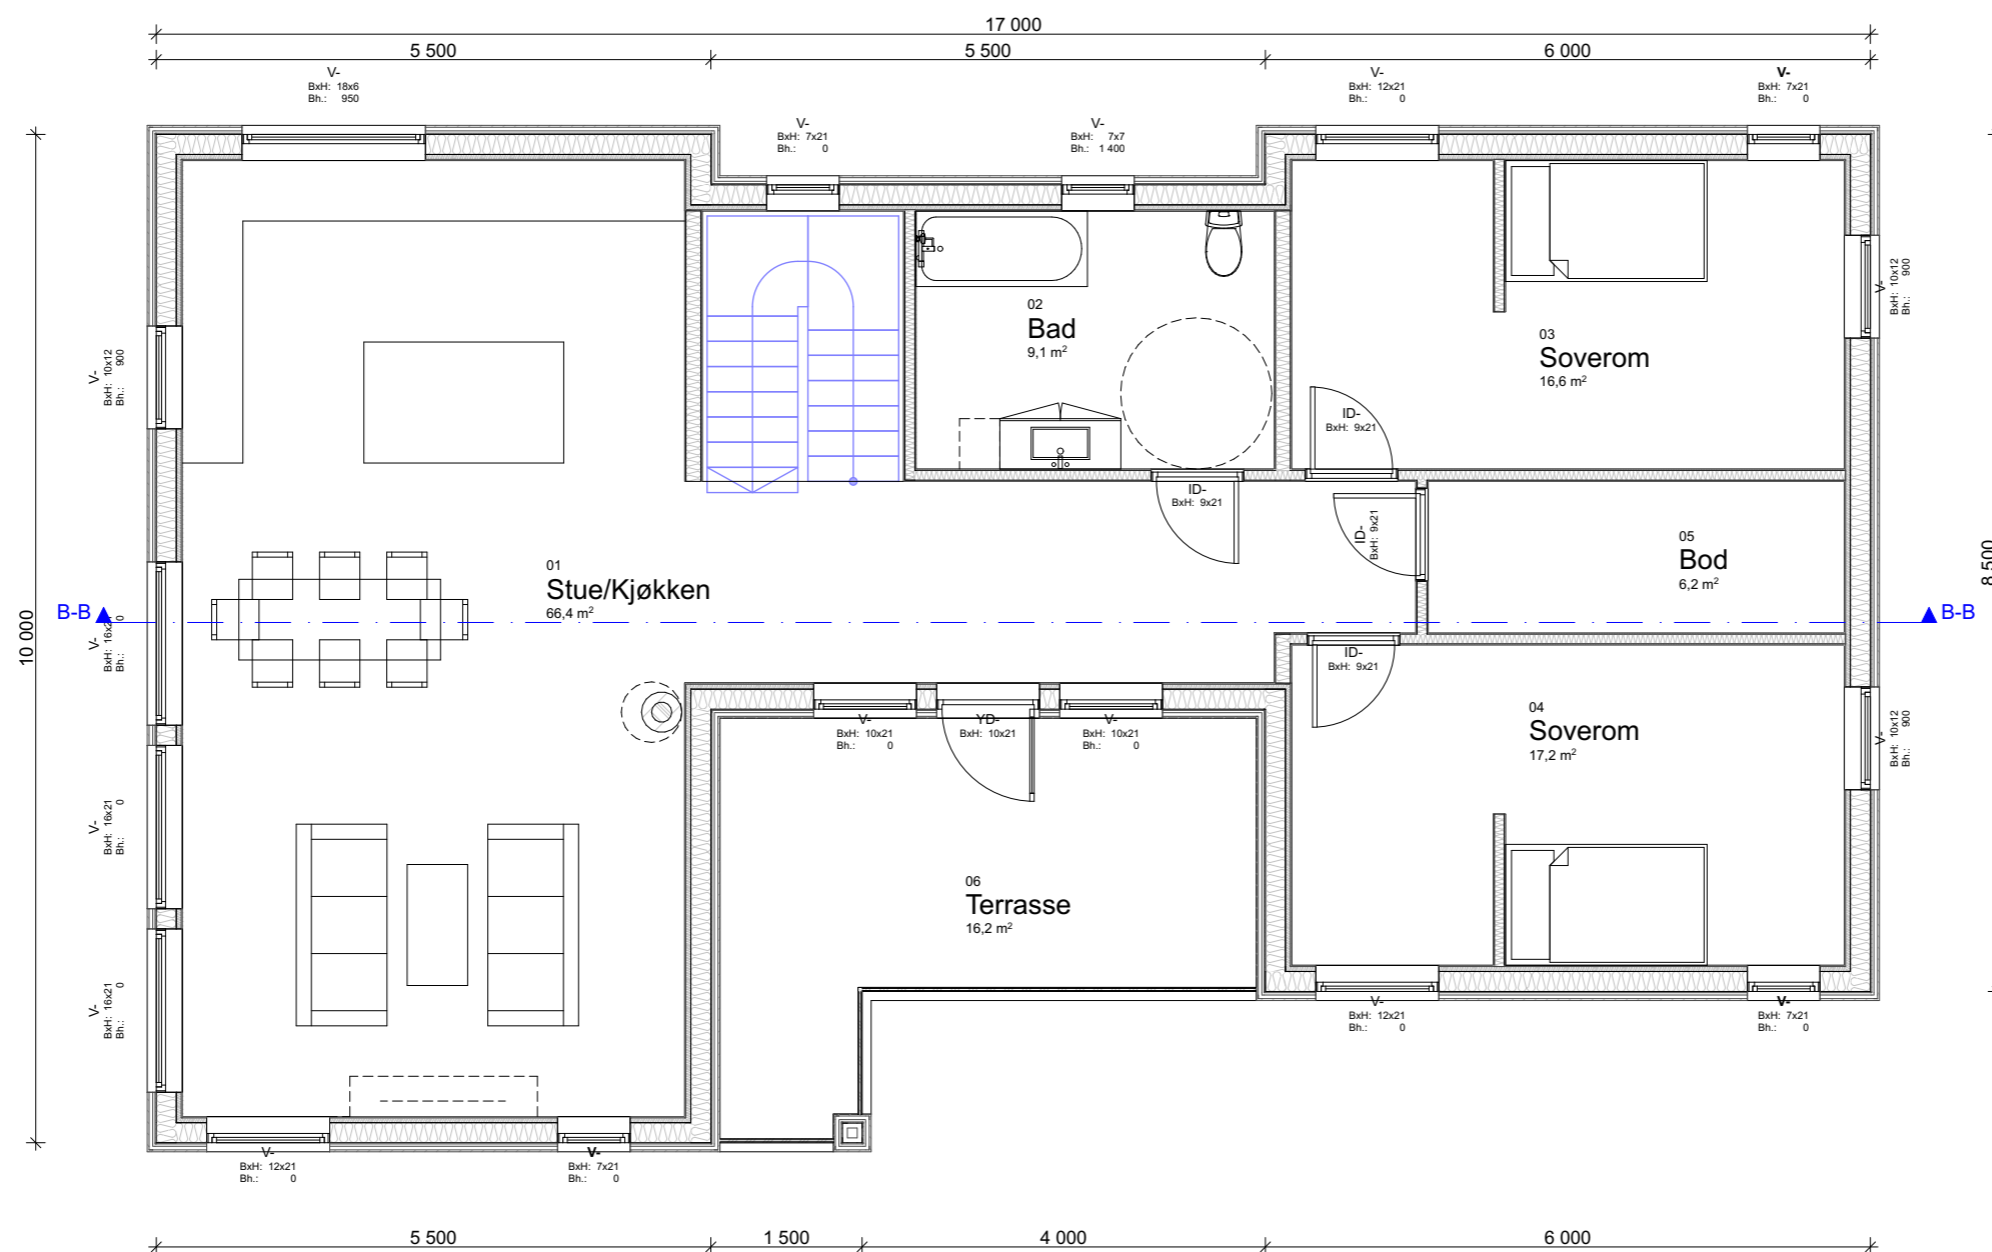

Tegning.:
Plan - 2. Etasje

Prosjekt.:
Ny Enebolig

Tiltakshaver.:
Steffen Lode
Kirkemyrsveien 43
4560 Vanse

Prosjekterende.:
Arkin AS
Lundevågveien 7B
4550 FARSUND

Alle rettigheter tilhører Arkin AS - Tegningen er beskyttet iht. lov om opphavsrett, og må ikke benyttes eller klart etterlignes uten avtale.



Prosjektnr.:
P181

Tegningsnr.:
181-5

Byggeplass.:
Eitland
4560 Vanse


Gnr./Bnr./Festnr.:
71/12

Sign.
Erik Ytterdahl

Målestokk
1:50, 1:75

Dato
13.12.19

Revisjon nr.
1. Utkast

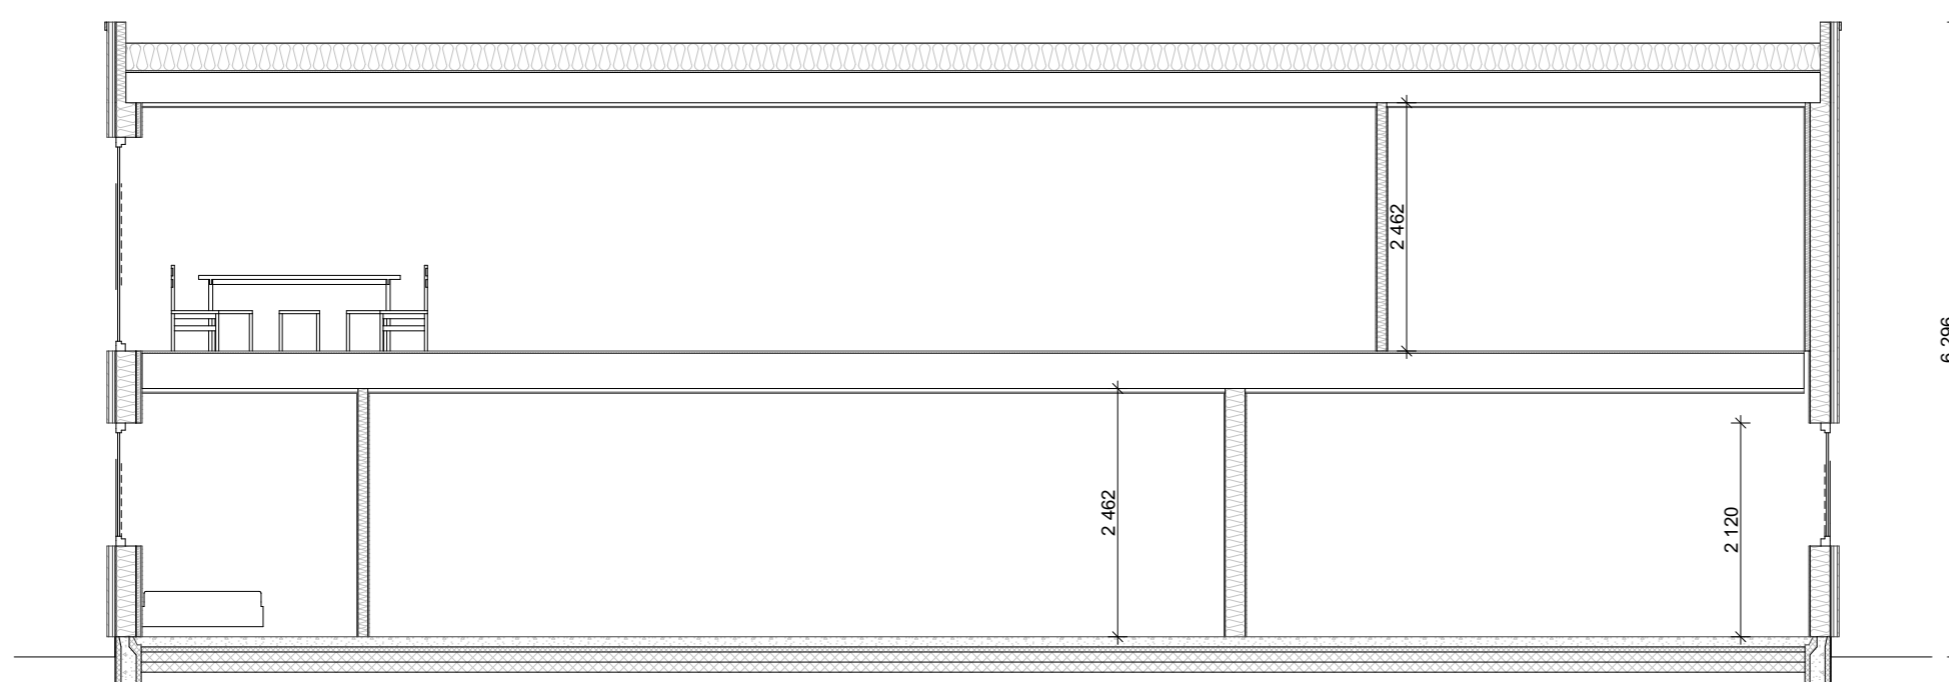

Tegning.:
Snitt

Prosjekt.:
Ny Enebolig

Tiltakshaver.:
Steffen Lode
Kirkemyrsveien 43
4560 Vanse

Prosjekterende.:
Arkin AS
Lundevågveien 7B
4550 FARSUND

Alle rettigheter tilhører Arkin AS - Tegningen er beskyttet iht. lov om opphavsrett, og må ikke benyttes eller klart etterlignes uten avtale.



Prosjektnr.:
P181

Tegningsnr.:
181-6

Byggeplass.:
**Eitland
4560 Vanse**





Gnr./Bnr./Festenr.:
71/12

Sign.
Erik Ytterdahl

Målestokk
1:100

Dato
13.12.19

Revisjon nr.
1. Utkast

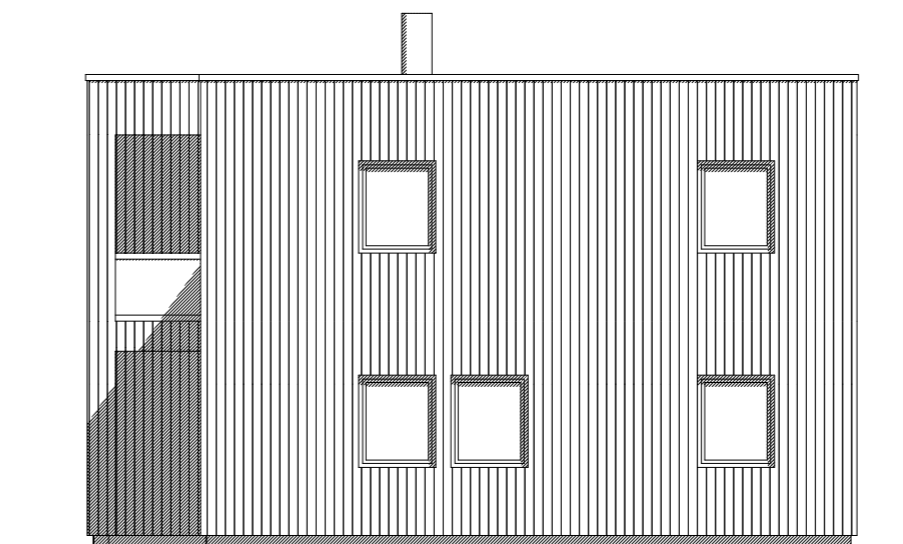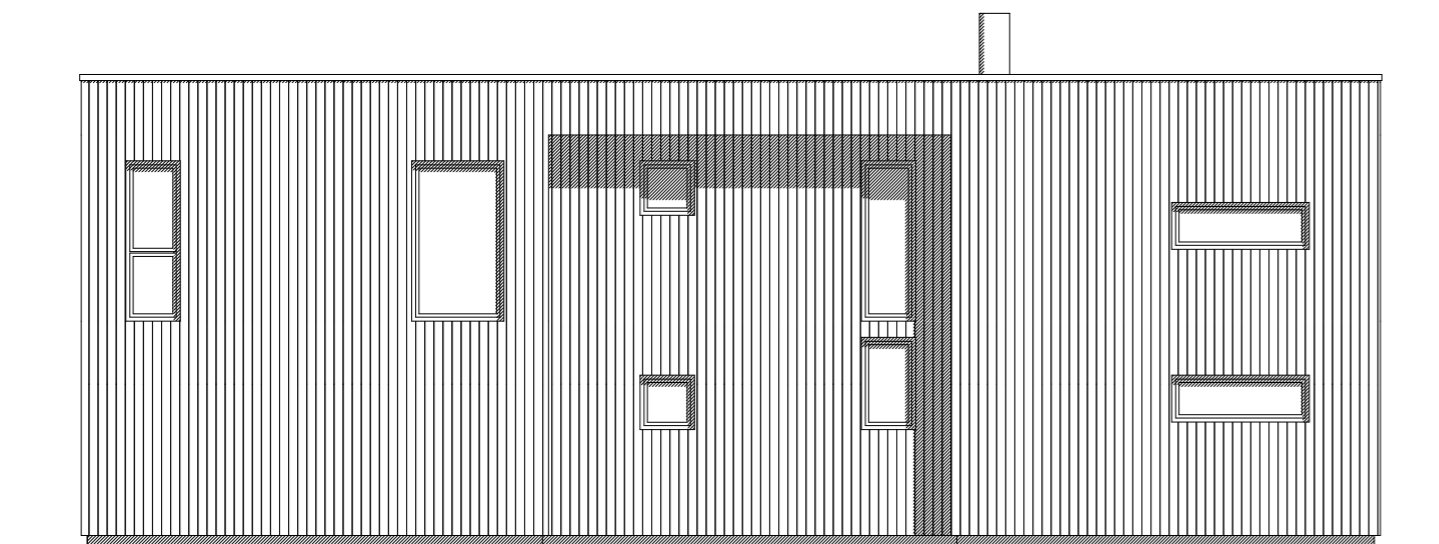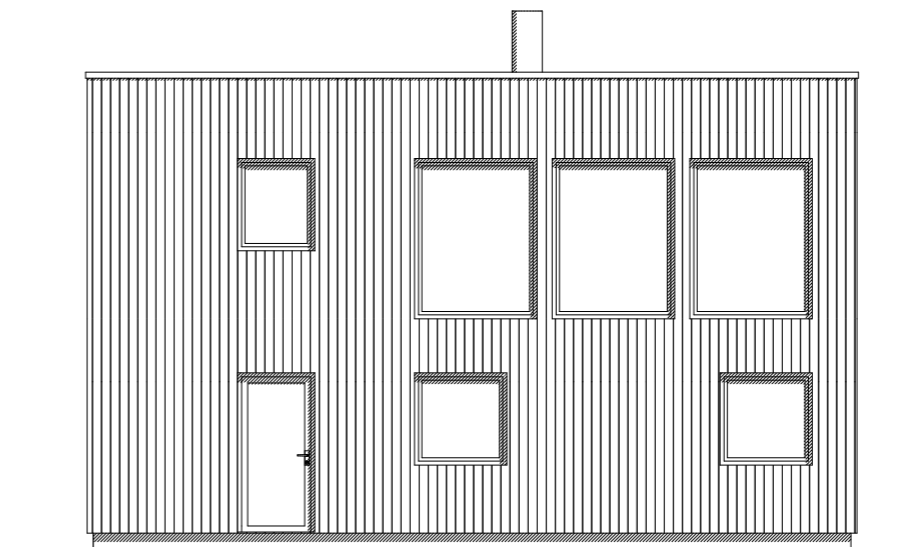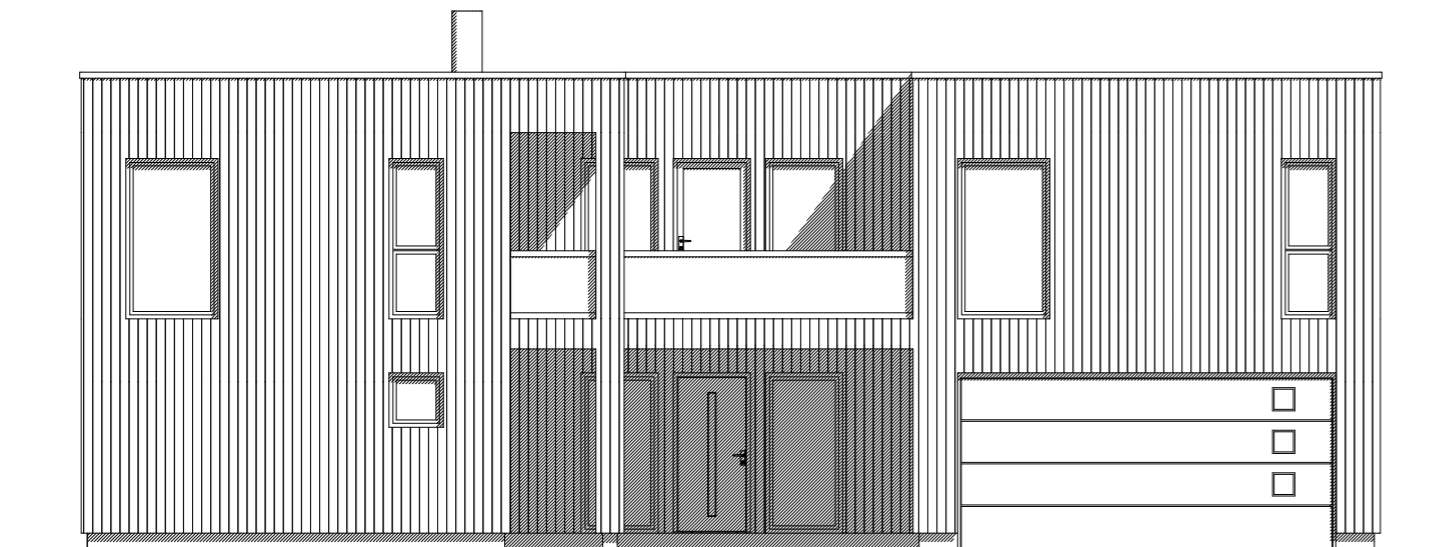

Tegning.:
Fasade

Prosjekt.:
Ny Enebolig

Tiltakshaver.:
**Steffen Lode
Kirkemyrsveien 43
4560 Vanse**

Prosjekterende.:
**Arkin AS
Lundevågveien 7B
4550 FARSUND**

Alle rettigheter tilhører Arkin AS - Tegningen er beskyttet iht. lov om opphavsrett, og må ikke benyttes eller klart etterlignes uten avtale.





3D-Illustrasjon

