




# Utskrift fra Norkart AS kartklient

Revidert: 09.02.2026

Dato: 11.01.2026

Målestokk: 1:500

Koordinatsystem: UTM 32N

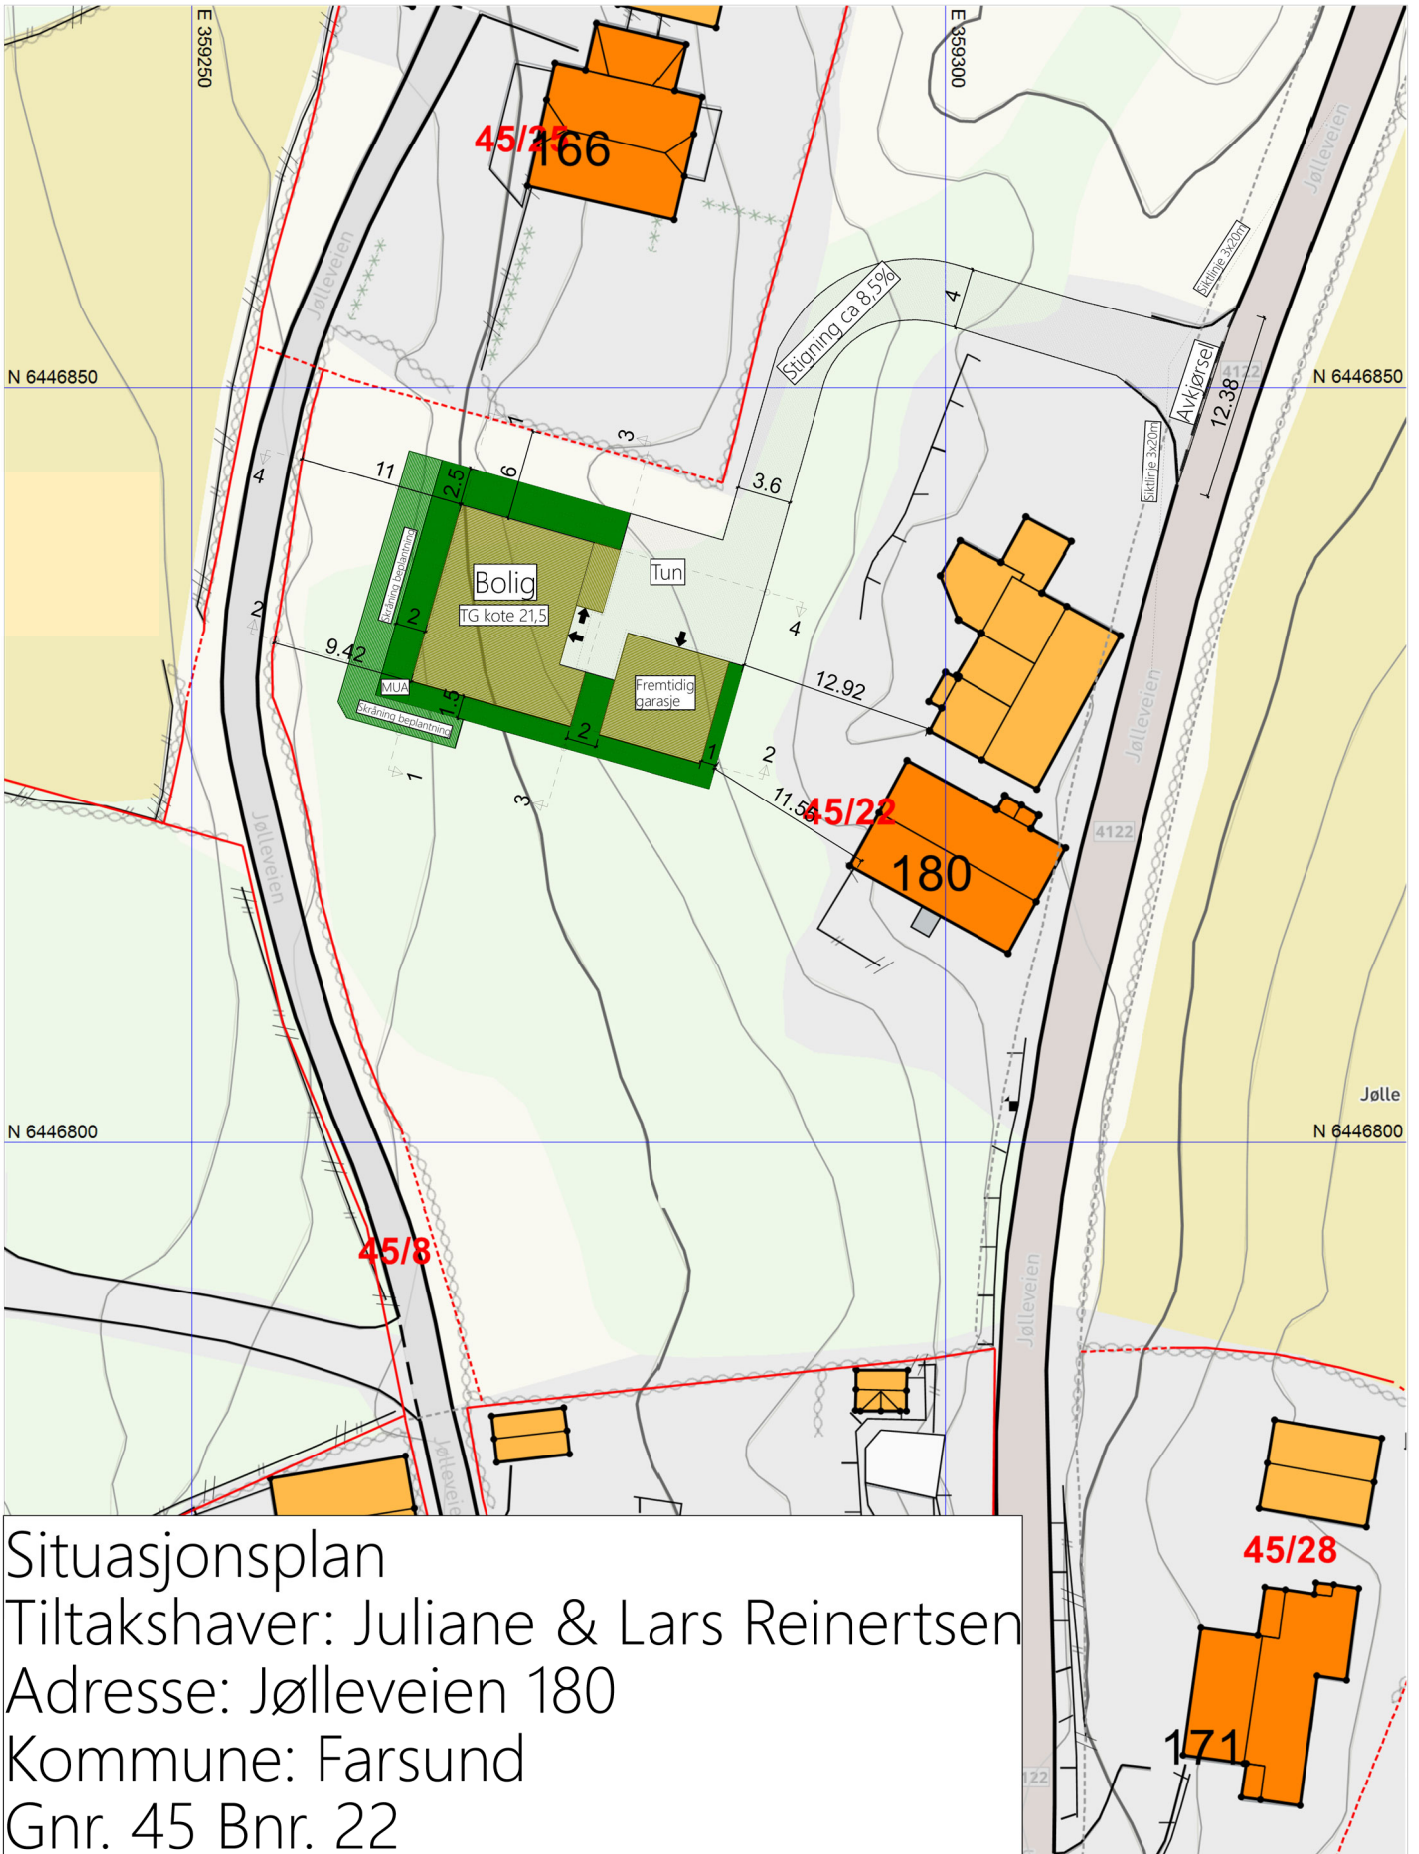

## Situasjonsplan

Tiltakshaver: Juliane & Lars Reinertsen

Adresse: Jølleveien 180

Kommune: Farsund

Gnr. 45 Bnr. 22

Det tas forbehold om riktigheten eller fullstendigheten av opplysningene i dette dokumentet. Det kan ikke rettes krav som følge av at disse opplysningene benyttes som grunnlag for beslutninger.