


1:110

BRA 1. etasje

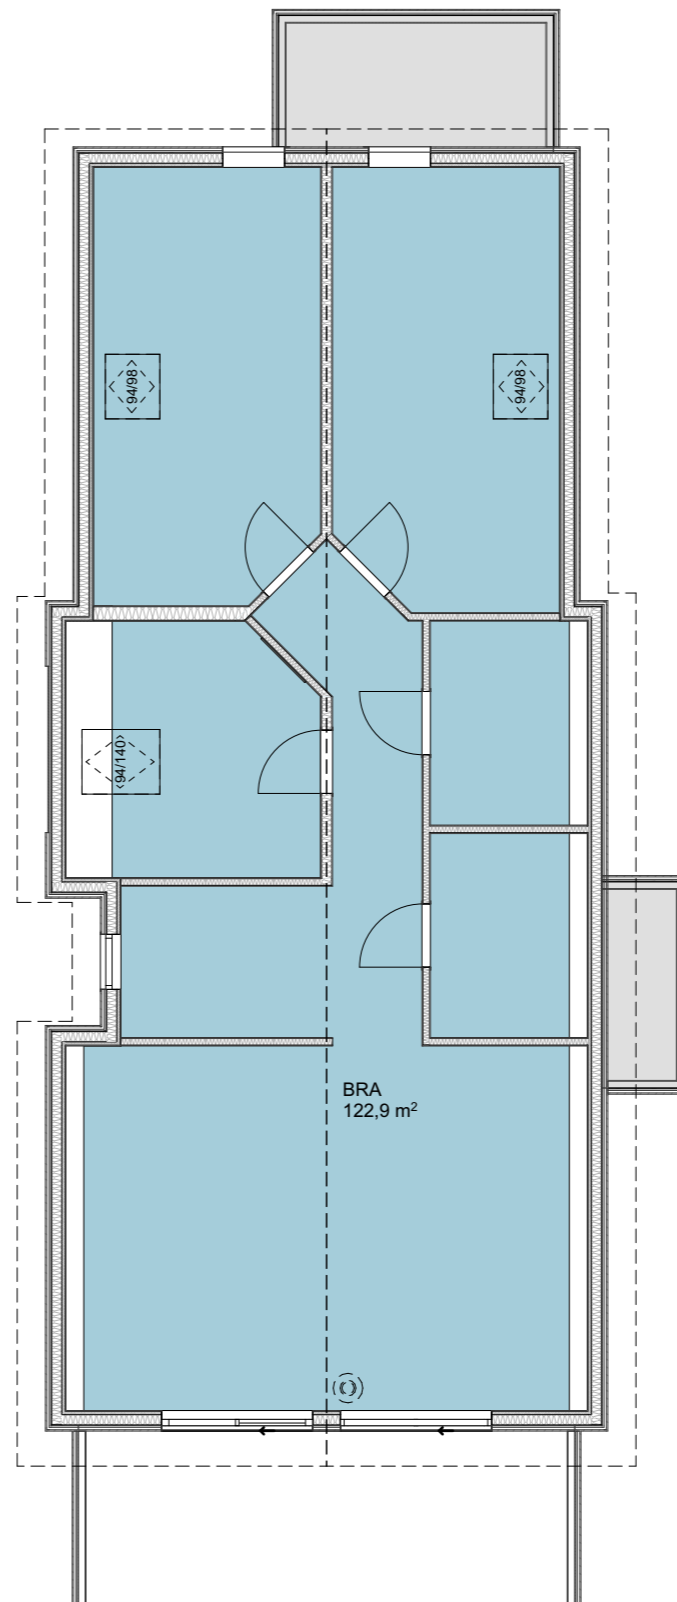

1:110

BRA 2. etasje

| BRA BEREGNING |      |      |                          |
|---------------|------|------|--------------------------|
| Etasje        | Navn | Type | m <sup>2</sup>           |
| 1. etasje     |      | BRA  | 130                      |
|               |      | OPA  | 3                        |
|               |      | OPA  | 7                        |
|               |      | OPA  | 17                       |
| 2. etasje     |      | BRA  | 123                      |
|               |      |      | <b>279 m<sup>2</sup></b> |

|                         |                              |                                   |                                     |                          |                      |                              |  |                      |
|-------------------------|------------------------------|-----------------------------------|-------------------------------------|--------------------------|----------------------|------------------------------|--|----------------------|
| Prosjekt:<br>Nesheim 86 | Kontroll prosjekt:<br>Sign.: | Tiltakshaver:<br>Jan Rune Undheim | Gnr./Bnr./Festnr.:<br>Gnr.24/Bnr.31 | Målestokk:<br>1:110, 1:2 | Tegning:<br>Plan BRA | Dato utskrift:<br>18.02.2026 | © Alle rettigheter tilhører utførende for prosjektering, kopiering eller bruk av disse tegningene er forbudt uten skriftlig samtykke | Prosjekterende:<br>- |
|                         | Kontroll:                    |                                   |                                     | Tegningsnr.: E17         |                      |                              |  |                      |