

FASE	
00 Skisseprosjekt	<input type="checkbox"/>
10 Frhåndskonferanse	<input type="checkbox"/>
20 Forprosjekt	<input type="checkbox"/>
30 Rammesøknad	<input type="checkbox"/>
40 Anbud	<input type="checkbox"/>
50 Igangsettingssøknad	<input type="checkbox"/>
60 Arbeidstegning	<input type="checkbox"/>
70 Som bygd	<input type="checkbox"/>

Rev	Tekst	Dato	Sign	Kontr

HYGÅA - Forsund sjøbadehus. SAUNA
 BADEHUSET VENNEN / FARSUND KOMMUNE / GBNR 1/870.


SITUASJONSPLAN			
Prosjektnr:	09-002	Dato:	11.03.2025
Originalformat:	A3	Mål:	1:100
Teikn. nr.:	30.101	Sign:	AEP
		Kontr:	JGS
		Rev:	



Dato: 11.03.2025

Målestokk: 1:500

Koordinatsystem: UTM 32N

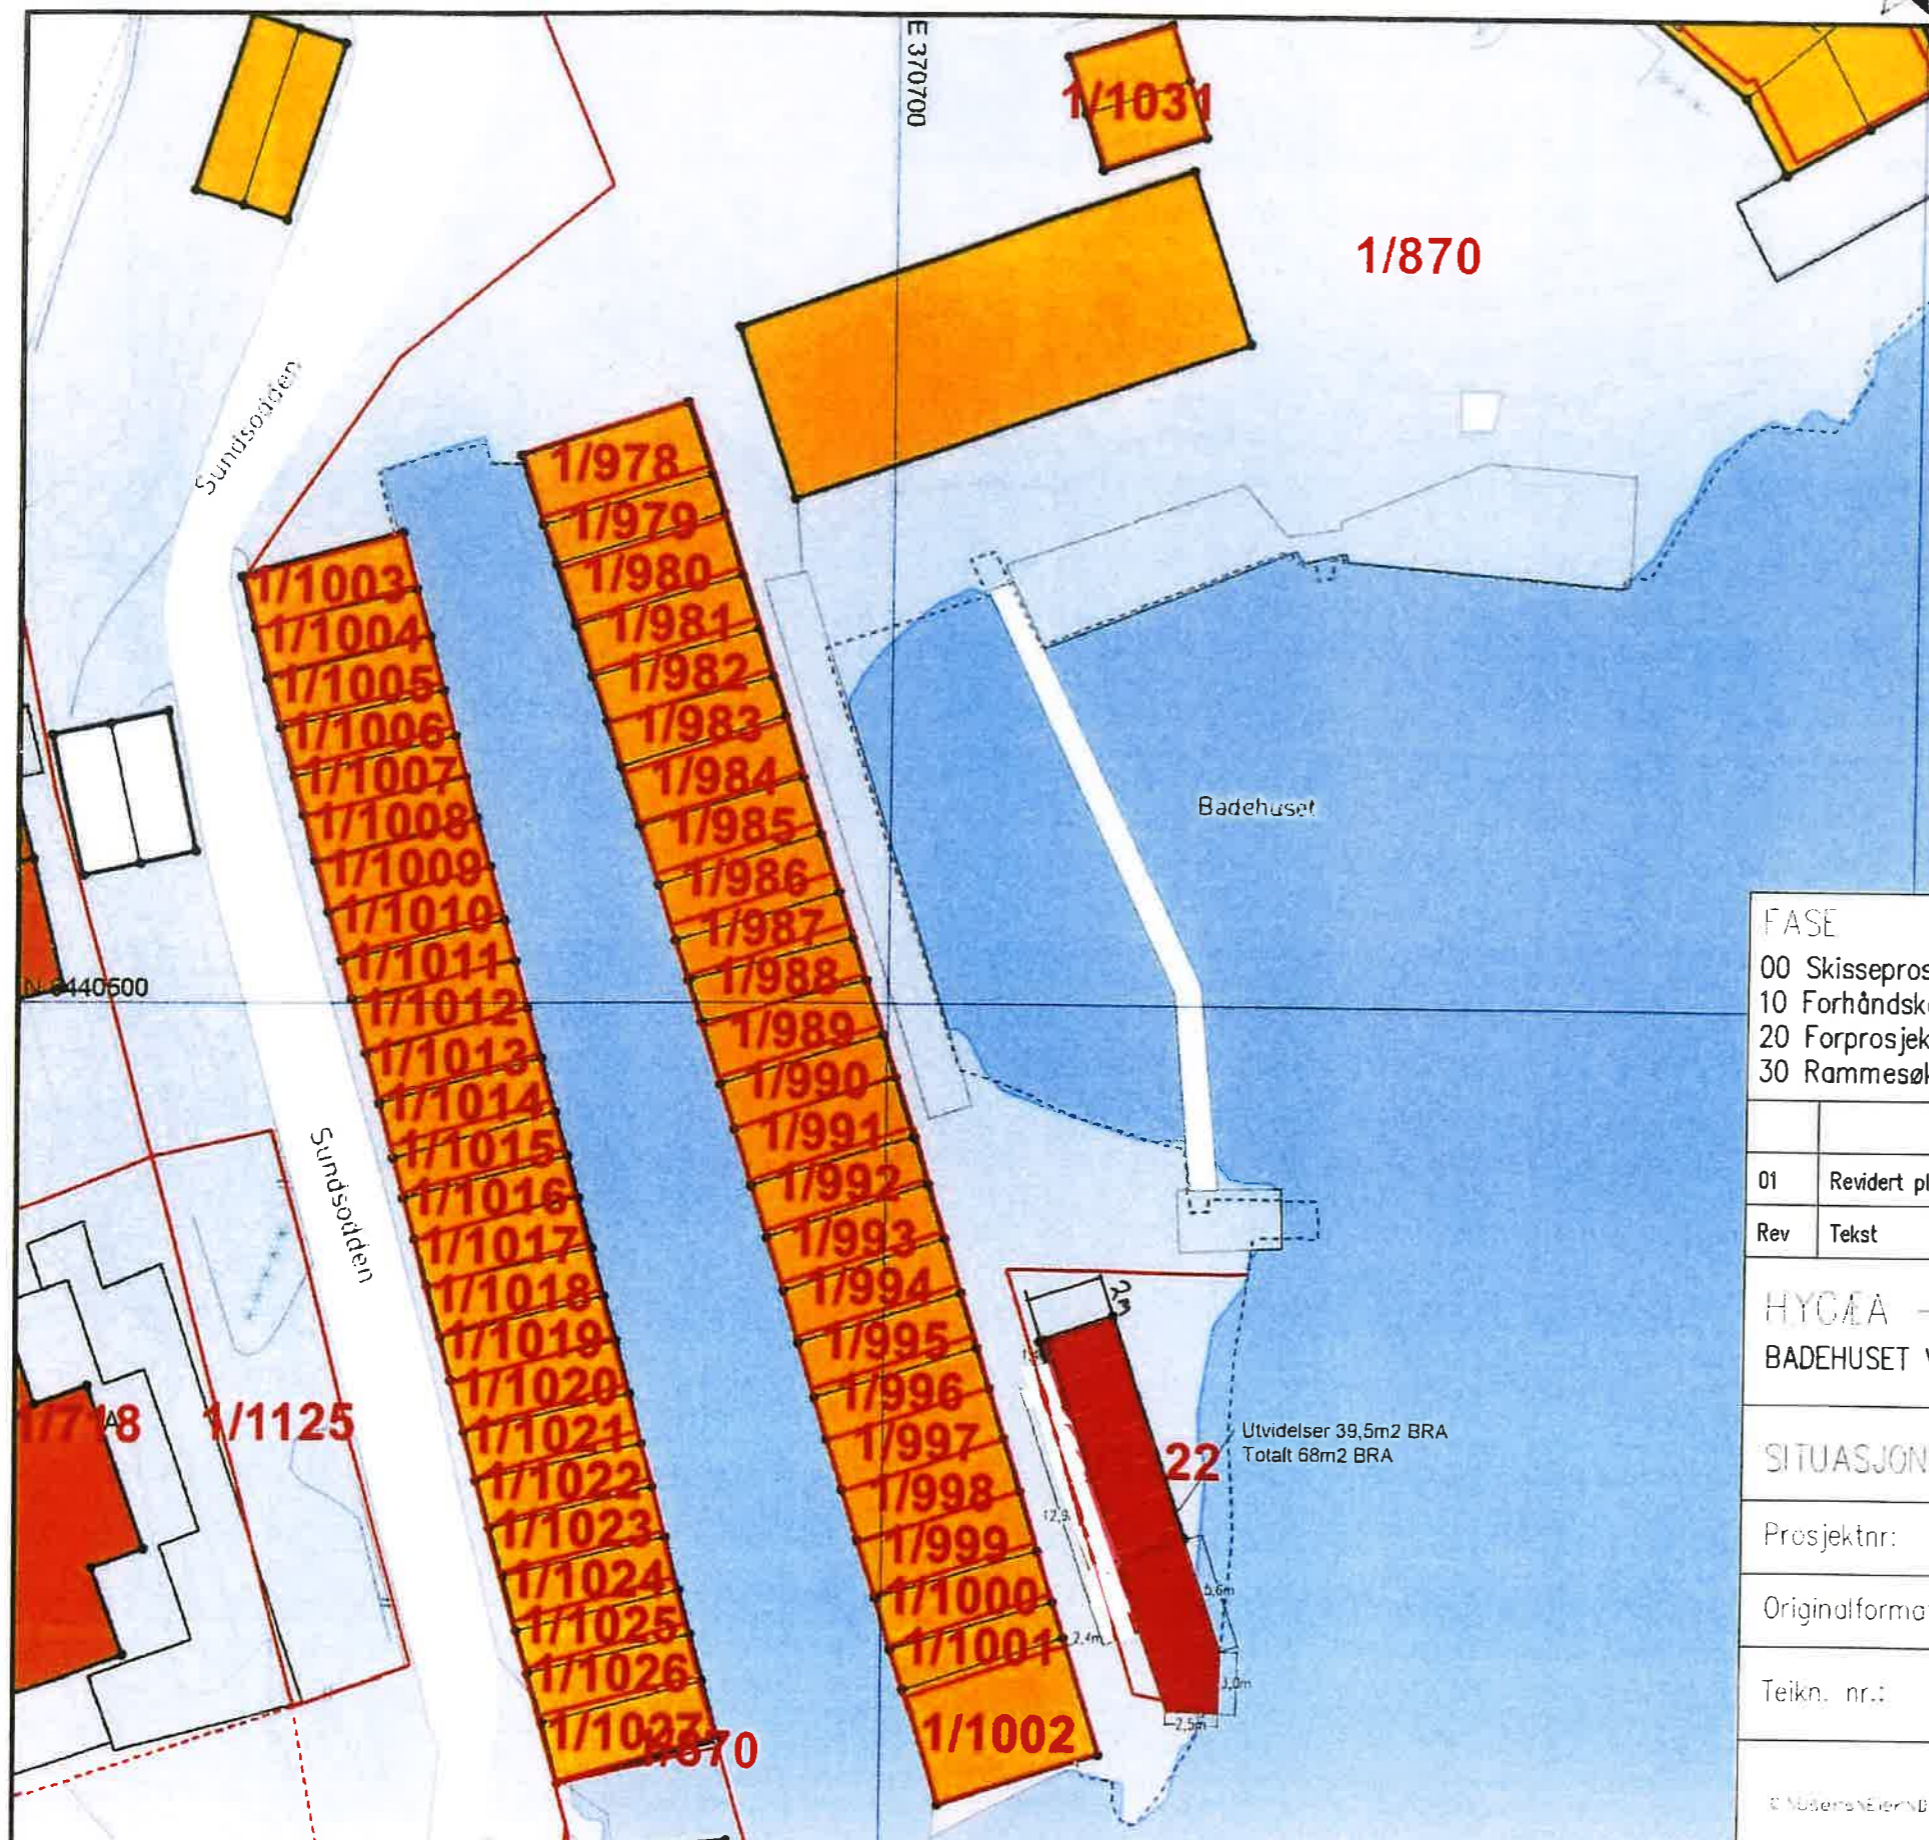

FASE					
00	Skisseprosjekt		40	Anbud	
10	Forhåndskonferanse		50	Igangsettingssøknad	
20	Forprosjekt		60	Arbeidstegning	
30	Rammesøknad		70	Som bygd	
01	Revidert plassering og spelling av plan		20.04.15	AEP	
Rev	Tekst		Dato	Sign	Kontr
HYGGA - Forsund sjøbadehus. SAUNA BADEHUSET VENNER /FARSUND KOMMUNE / GBNR 1/870.					
SITUASJONSPLAN					
Prosjektnr:	09-002	Dato:	13.04.2015	Sign:	JGS
Originalformat:	A3	Mål:	1:500	Kontr:	AEP
Teikn. nr.:	60.000	Rev	—		
© NORSK EIERPROJEKTERING AS - Kuling - SERVERMALERI LogoNaga_bakgrd_outline_AS-02.jpg					