




TEGNFORKLARING

- Nytt skiltoppsett, ensidig
- Eksisterende skiltoppsett på stolpe, ensidig
- Hvit oppmerking
- Nytt skiltoppsett, tosidig
- Eksisterende skiltoppsett på stolpe, tosidig
- Gul oppmerking
- Posisjonsnummer, nytt skilt
- Posisjonsnummer, eksisterende skilt
- Posisjonsnummer, ny oppmerking
- Posisjonsnummer, eksisterende oppmerking



- Eksisterende skiltplater skal ha grå farge.
- Eksisterende skiltplater som skal fjernes, vises normalt ikke på skiltplanen.
- Eksisterende skiltplater som skal flyttes, vises kun i den posisjonen skiltplaten flyttes til.
- Nye skiltplater som skal monteres, skal ha normalfarge.

B					
A					
Revisjon	Revisjon gjelder	Utarb	Kontr	Godkj	Rev. dato
		Arkivref.	25/12053		
		Tegningsdato	07.04.2026		
		Bestiller			
Fv. 4104 Elledalsveien Farsund kommune		Produsert for	Agder fylkeskommune		
		Produsert av	Vegforvaltning		
Skilt- og oppmerkingsplan		Prosjektnummer			
		Prosjektfasenummer			
Skilt- og oppmerkingsplan		Arkivreferanse	Skilt-AFK-2026-22		
		Målestokk A3-format	1:500		
Skilt- og oppmerkingsplan		Byggeværksnummer			
		Koordinatsystem	EPSG:25832 – UTM sone 32		
Utarbeidet av	Kontrollert av	Godkjent av	Konsulentarkiv	Tegningsnummer/ revisjonsbokstav	L082-26
Simen Duus Carlsen	Joakim Håland	Dag Øystein Løyning			-

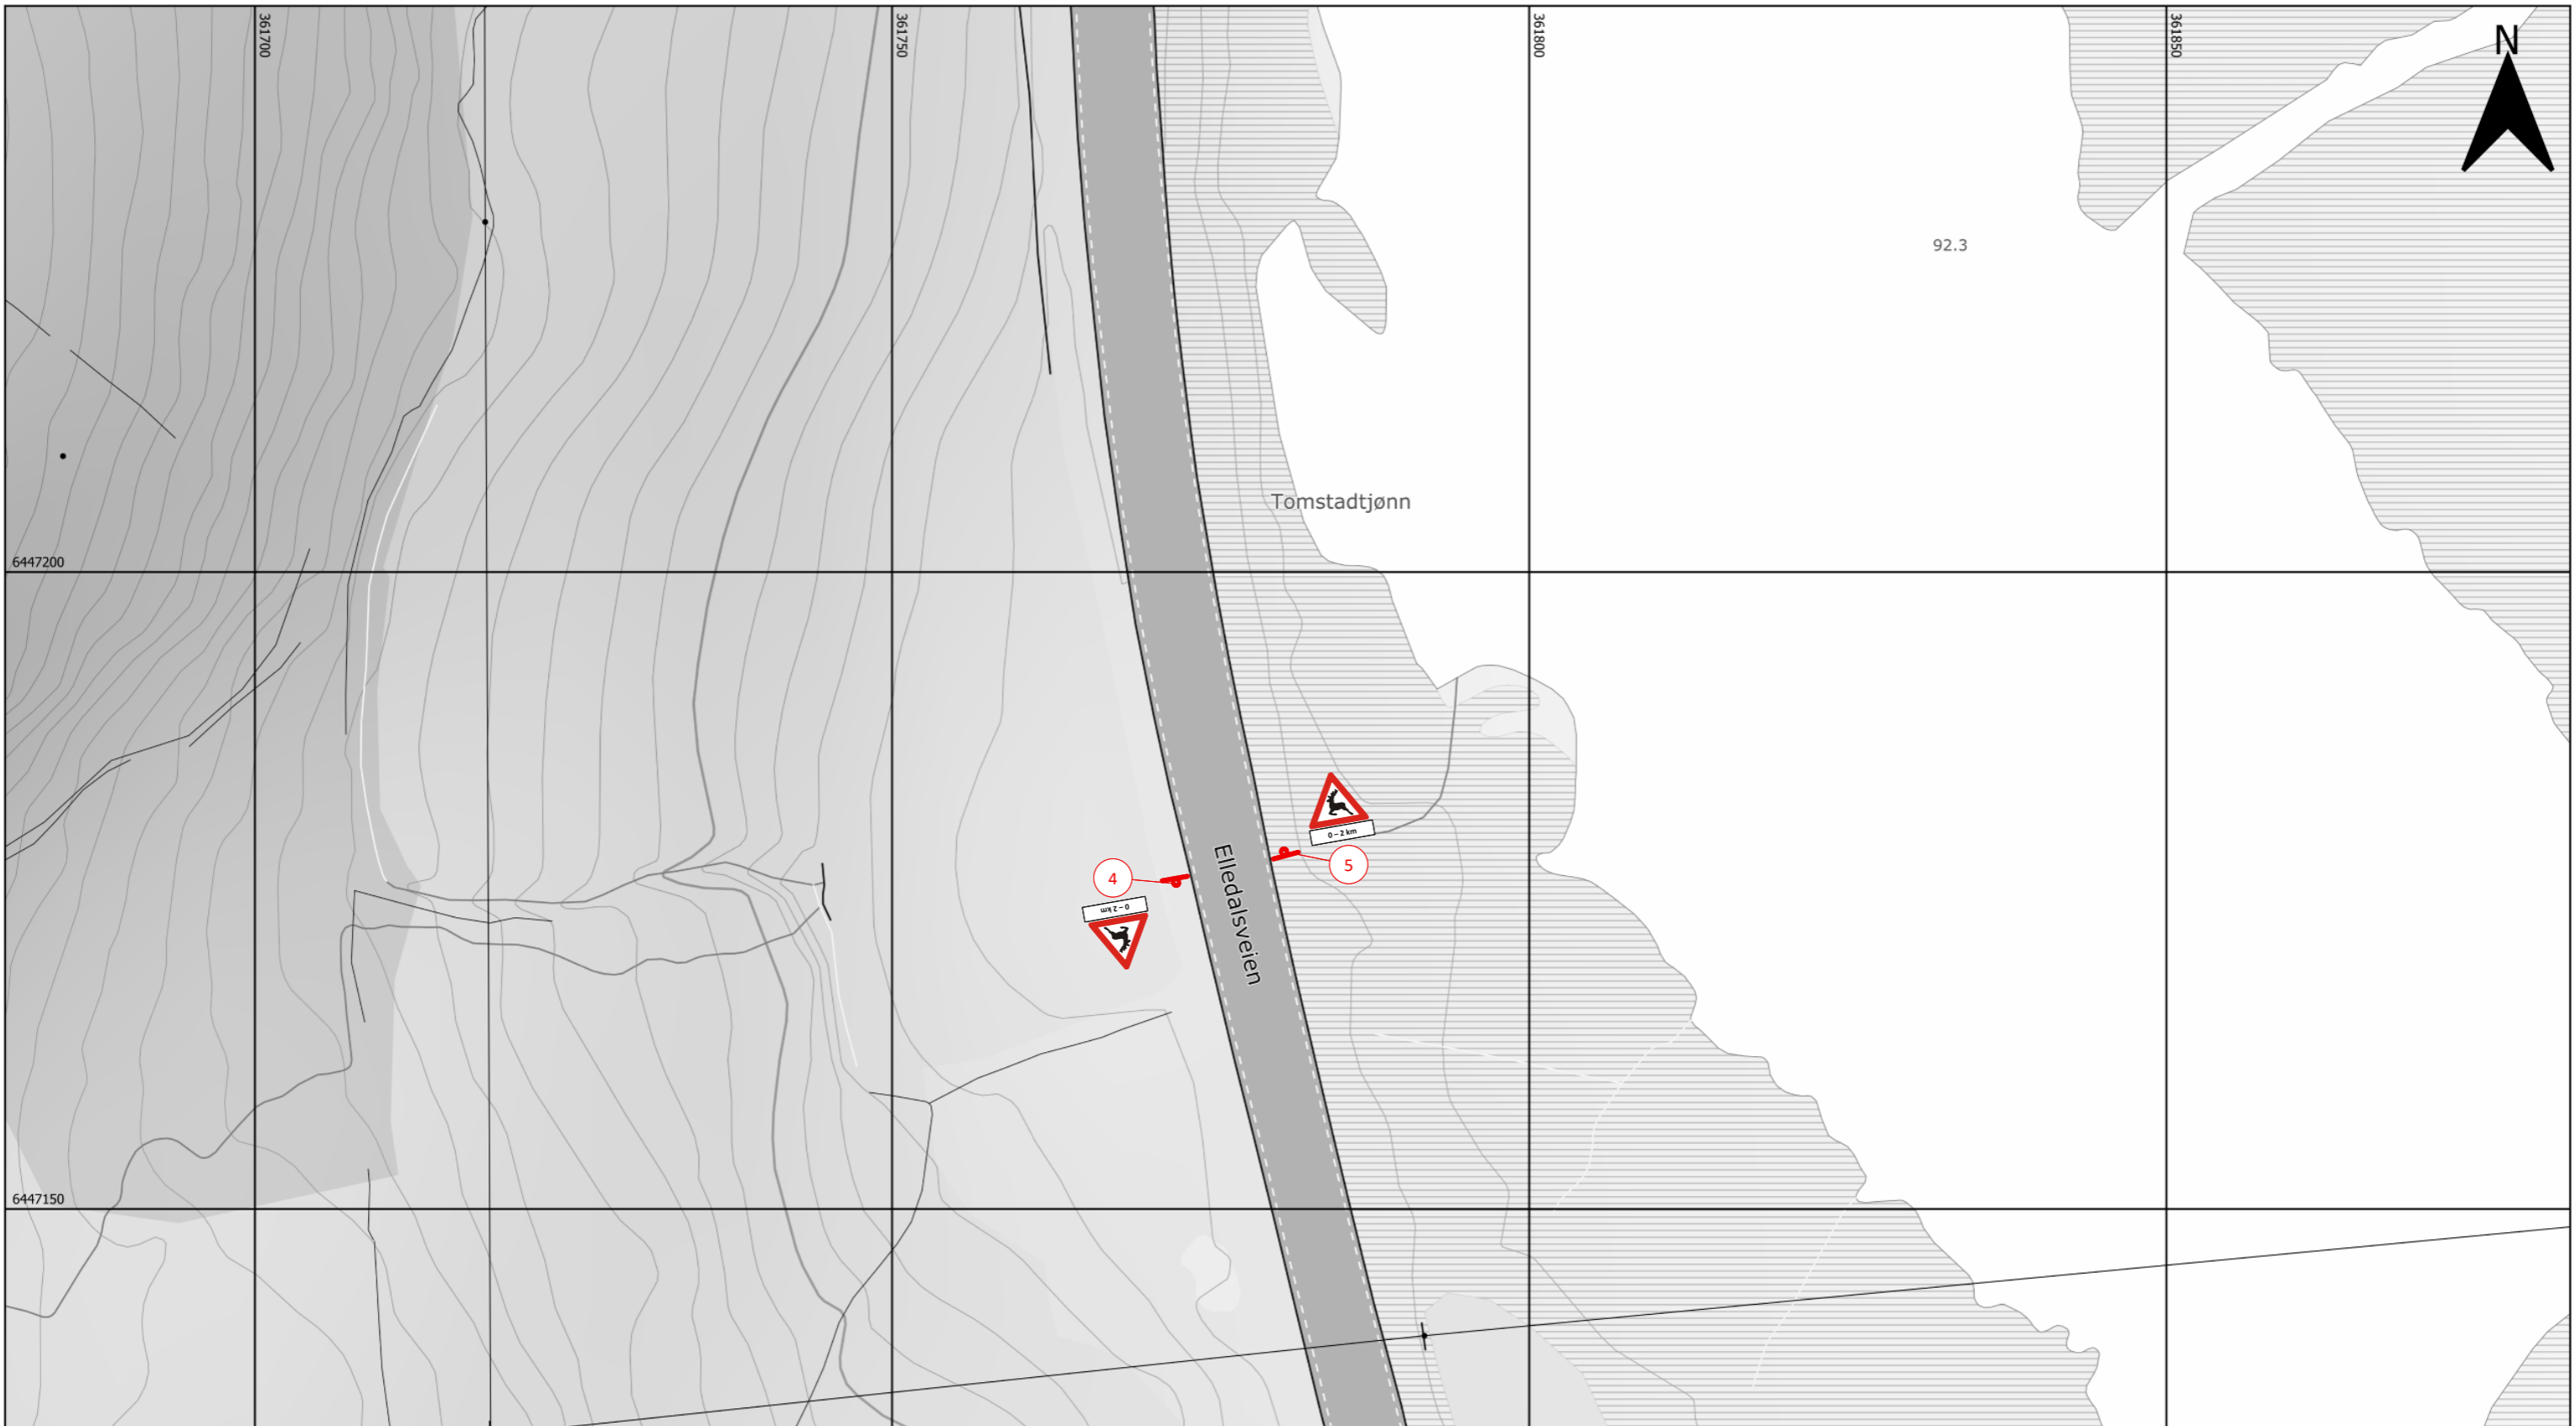

TEGNFORKLARING

	Nytt skiltoppsett, ensidig		Eksisterende skiltoppsett på stolpe, ensidig	Hvit oppmerking	
	Nytt skiltoppsett, tosidig		Eksisterende skiltoppsett på stolpe, tosidig	Gul oppmerking	
	Posisjonsnummer, nytt skilt		Posisjonsnummer, eksisterende skilt	Posisjonsnummer, ny oppmerking	
				Posisjonsnummer, eksisterende oppmerking	

Nordpil




Eksisterende skiltplater skal ha grå farge.

Eksisterende skiltplater som skal fjernes, vises normalt ikke på skiltplanen.

Eksisterende skiltplater som skal flyttes, vises kun i den posisjonen skiltplaten flyttes til.

Nye skiltplater som skal monteres, skal ha normalfarge.

B					
A					
Revisjon	Revisjon gjelder	Utarb	Kontr	Godkj	Rev. dato
		Arkivref.	25/12053		
		Tegningsdato	07.04.2026		
		Bestiller			
Fv. 4104 Elledalsveien Farsund kommune		Prosjektfasenummer	Agder fylkeskommune		
		Produisert av	Vegforvaltning		
Skilt- og oppmerkingsplan		Prosjektnummer			
		Arkivreferanse	Skilt-AFK-2026-22		
		Målestokk A3-format	1:500		
		Byggeværksnummer			
		Koordinatsystem	EPSG:25832 – UTM sone 32		
Utarbeidet av	Kontrollert av	Godkjent av	Konsulentarkiv	Tegningsnummer/ revisjonsbokstav	L083-26
Simen Duus Carlsen	Joakim Håland	Dag Øystein Løyning			-

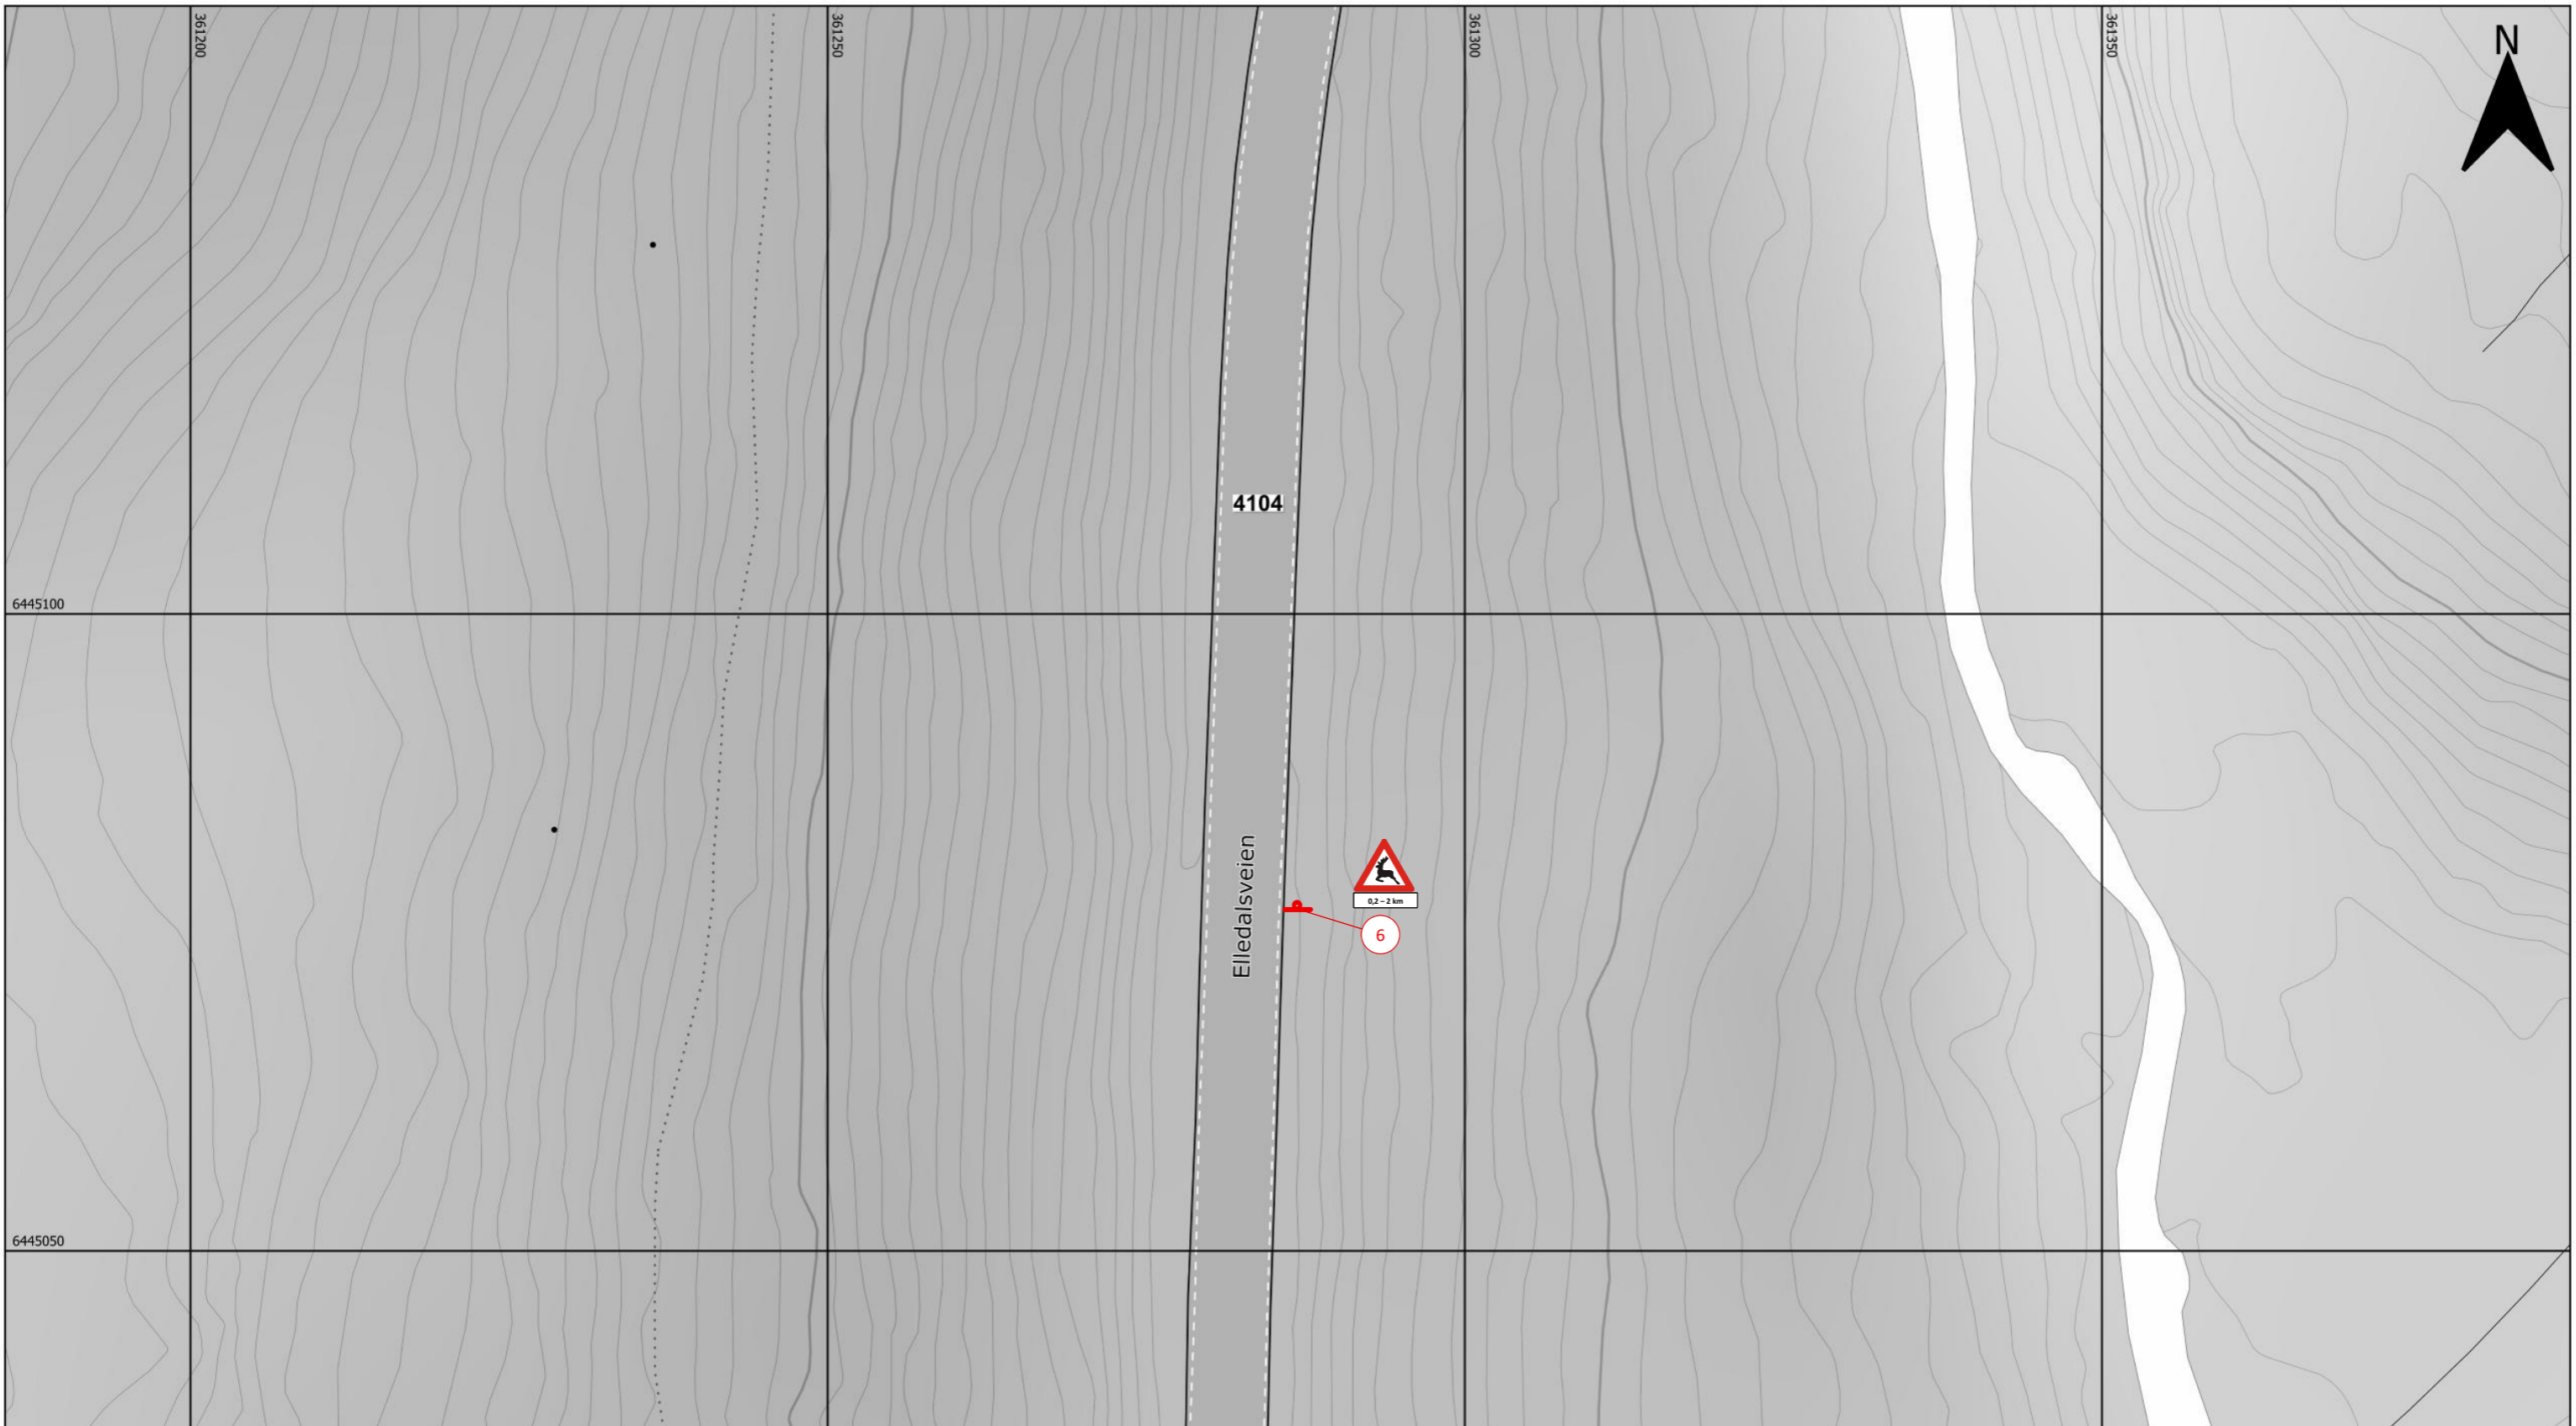

TEGNFORKLARING


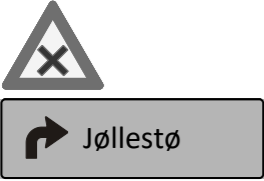

	Nytt skiltoppsett, ensidig		Eksisterende skiltoppsett på stolpe, ensidig	Hvit oppmerking		Eksisterende skiltplater skal ha grå farge.
	Nytt skiltoppsett, tosidig		Eksisterende skiltoppsett på stolpe, tosidig	Gul oppmerking		Eksisterende skiltplater som skal <u>fjernes</u> , vises normalt ikke på skiltplanen.
	Posisjonsnummer, nytt skilt		Posisjonsnummer, eksisterende skilt	Posisjonsnummer, ny oppmerking		Eksisterende skiltplater som skal <u>flyttes</u> , vises kun i den posisjonen skiltplaten flyttes til.
				Posisjonsnummer, eksisterende oppmerking		<u>Nye</u> skiltplater som skal monteres, skal ha normalfarge.

Nordpil








 




B					
A					
Revisjon	Revisjon gjelder	Utarb	Kontr	Godkj	Rev. dato
		Arkivref.	25/12053		
		Tegningsdato	07.04.2026		
		Bestiller			
Fv. 4104 Elledalsveien Farsund kommune		Produsert for	Agder fylkeskommune		
		Produsert av	Vegforvaltning		
Skilt- og oppmerkingsplan		Prosjektnummer			
		Prosjektfasenummer			
		Arkivreferanse	Skilt-AFK-2026-22		
		Målestokk A3-format	1:500		
		Byggeværksnummer			
		Koordinatsystem	EPSG:25832 – UTM sone 32		
Utarbeidet av	Kontrollert av	Godkjent av	Konsulentarkiv	Tegningsnummer/ revisjonsbokstav	L084-26
Simen Duus Carlsen	Joakim Håland	Dag Øystein Løyning			-

SKILTTABELL


Pos. nr	Skiltbilde	Skiltnr.	Str/Teksth.	Folieklasse	Plate		Oppsett		Profil	Høyde	Sideavstand	Merknader
					Type	Antall	Type	Antall				
3,4,5,6		146.3 + 804		2	Plan	4	Stolpe 60,3 mm (2")	4		2,0m		Pos 3: Utstrekning = «0,2 - 2 km» veg referanse ca. FV4104 K S1D1 m6028 Pos 4, 5: Utstrekning = «0,0 – 2 km» veg referanse ca. FV4104 K S1D1 m4250 Pos 6: Utstrekning = «0,2 - 2 km» veg referanse ca. FV4104 K S1D1 m2056
1		124 + 701.1		1	Plan	--	Stolpe 88,9 mm (3")	2	Ca. m4255	2,0m		Eksisterende skilt Tekst: V90 Jøllestø
2		124		2	Plan	--	Stolpe 60,3 mm (2")	--		--		Eksisterende skilt

TEGNFORKLARING

 Nytt skiltoppsett, ensidig	 Eksisterende skiltoppsett på stolpe, ensidig	Hvit oppmerking 	Eksisterende skiltplater skal ha grå farge.
 Nytt skiltoppsett, tosidig	 Eksisterende skiltoppsett på stolpe, tosidig	Gul oppmerking 	Eksisterende skiltplater som skal <u>fiernes</u> , vises normalt ikke på skiltplanen.
 Posisjonsnummer, nytt skilt	 Posisjonsnummer, eksisterende skilt	Posisjonsnummer, ny oppmerking 	Eksisterende skiltplater som skal <u>flyttes</u> , vises kun i den posisjonen skiltplaten flyttes til.
		Posisjonsnummer, eksisterende oppmerking 	<u>Nye</u> skiltplater som skal monteres, skal ha normalfarge.

Nordpil



B					
A					
Revisjon	Revisjon gjelder	Utarb	Kontr	Godkj	Rev. dato
	Arkivref.	25/12053			
		Tegningsdato	07.04.2026		
		Bestiller			
		Produsert for	Agder fylkeskommune		
		Produsert av	Vegforvaltning		
		Prosjektnummer			
		Prosjektfasenummer			
		Arkivreferanse	Skilt-AFK-2026-22		
		Målestokk A3-format	1:500		
		Byggeværksnummer			
		Koordinatsystem	EPSG:25832 – UTM sone 32		
Utarbeidet av	Kontrollert av	Godkjent av	Konsulentarkiv	Tegningsnummer/ revisjonsbokstav	L085-26
Simen Duus Carlsen	Joakim Håland	Dag Øystein Løyning			-