


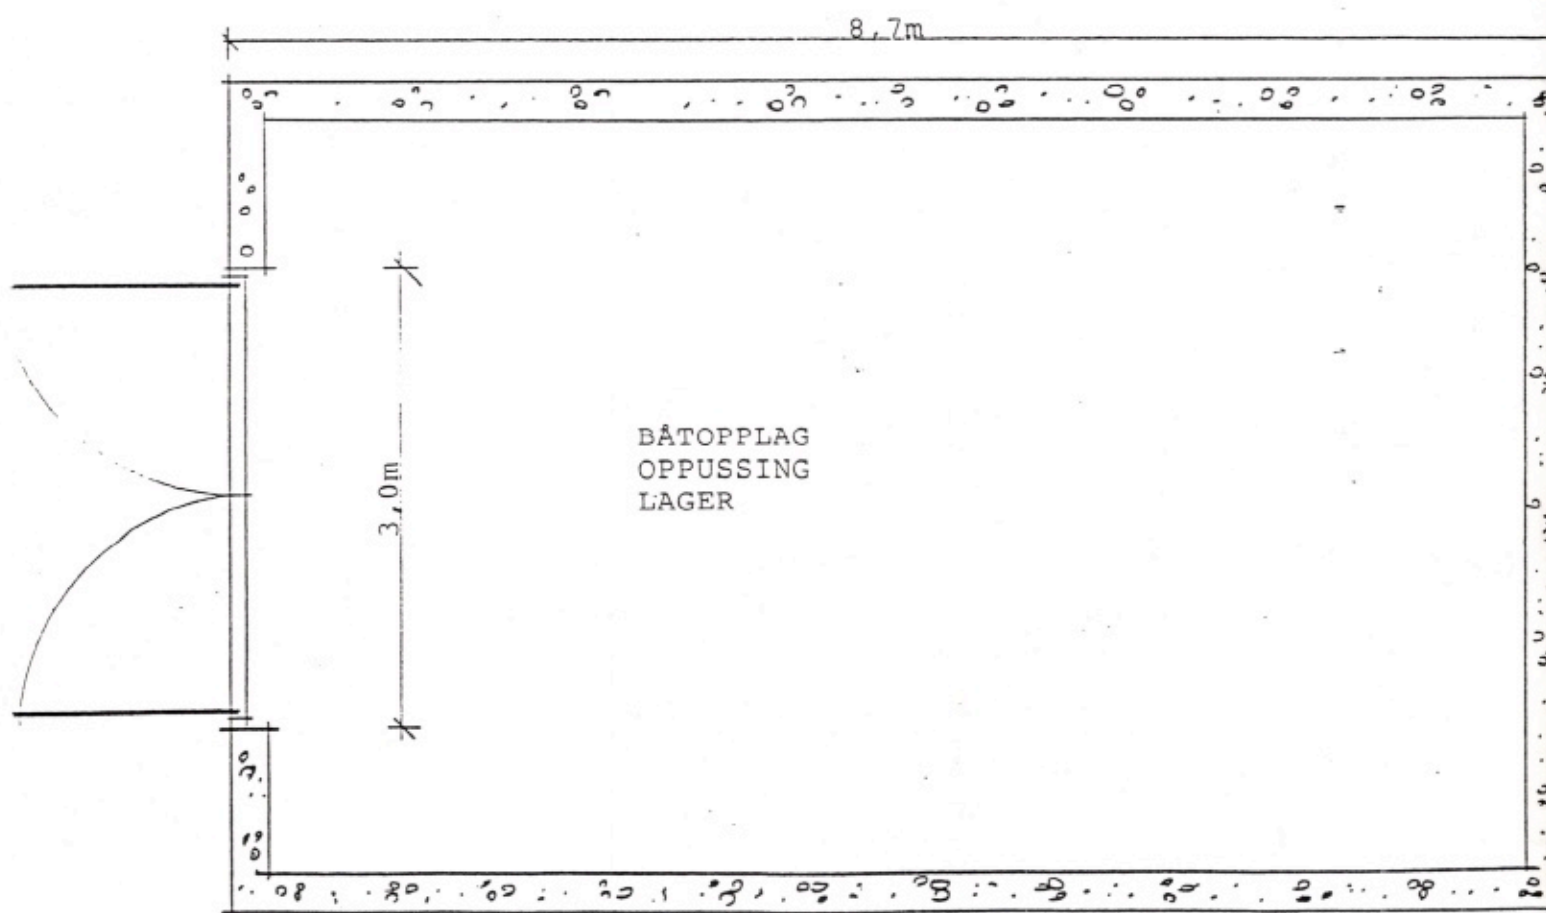
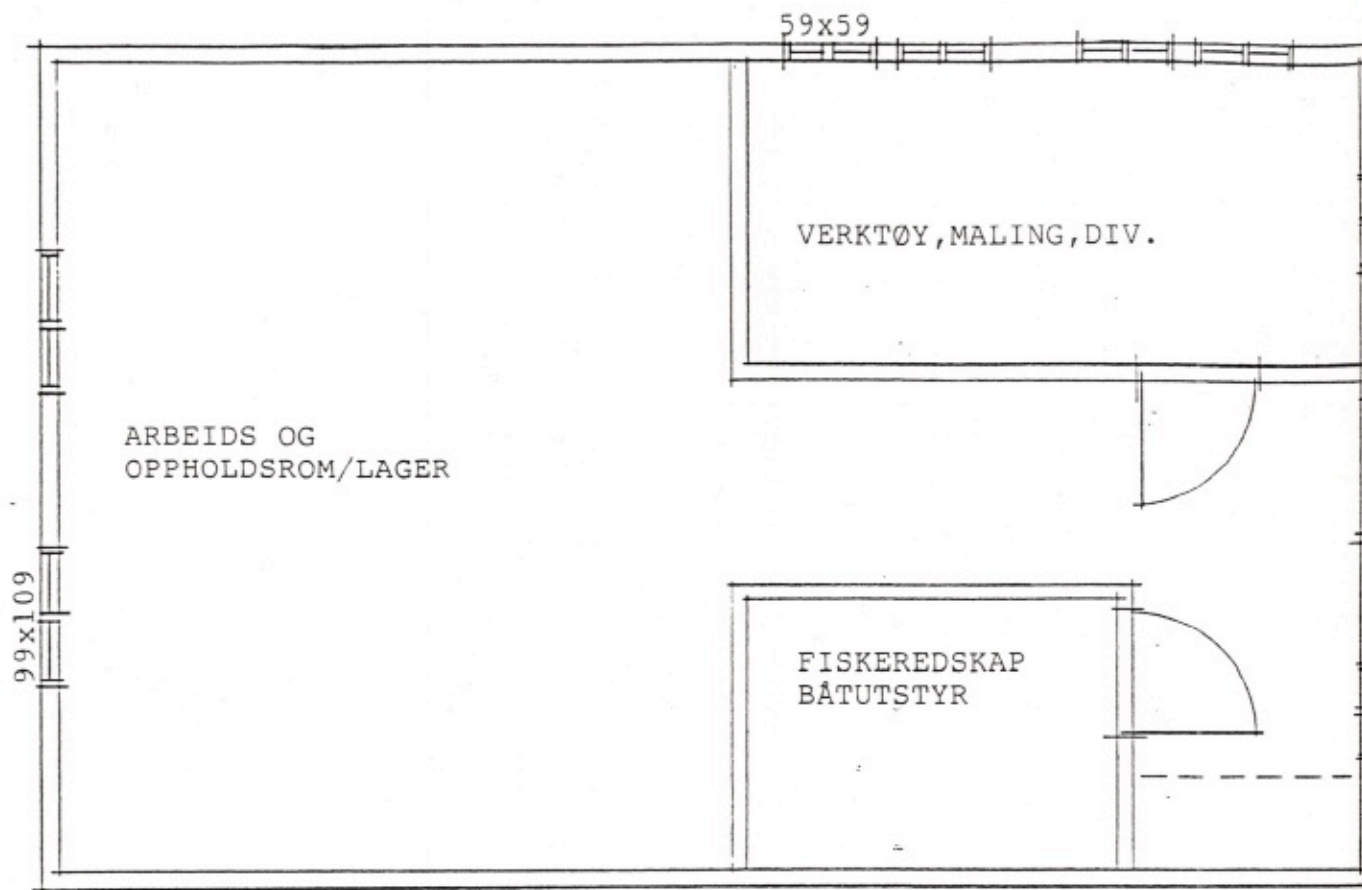



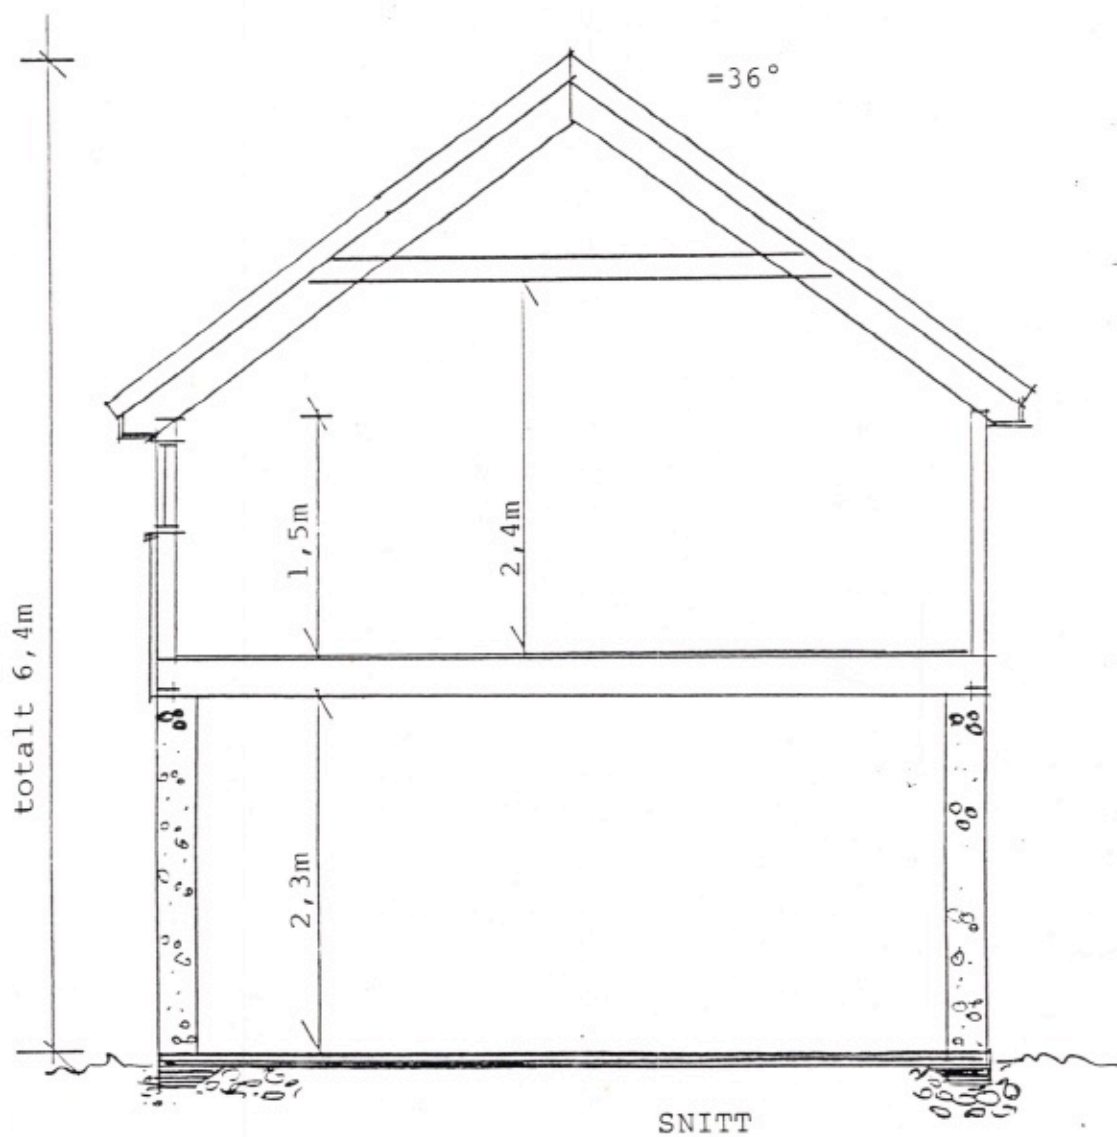


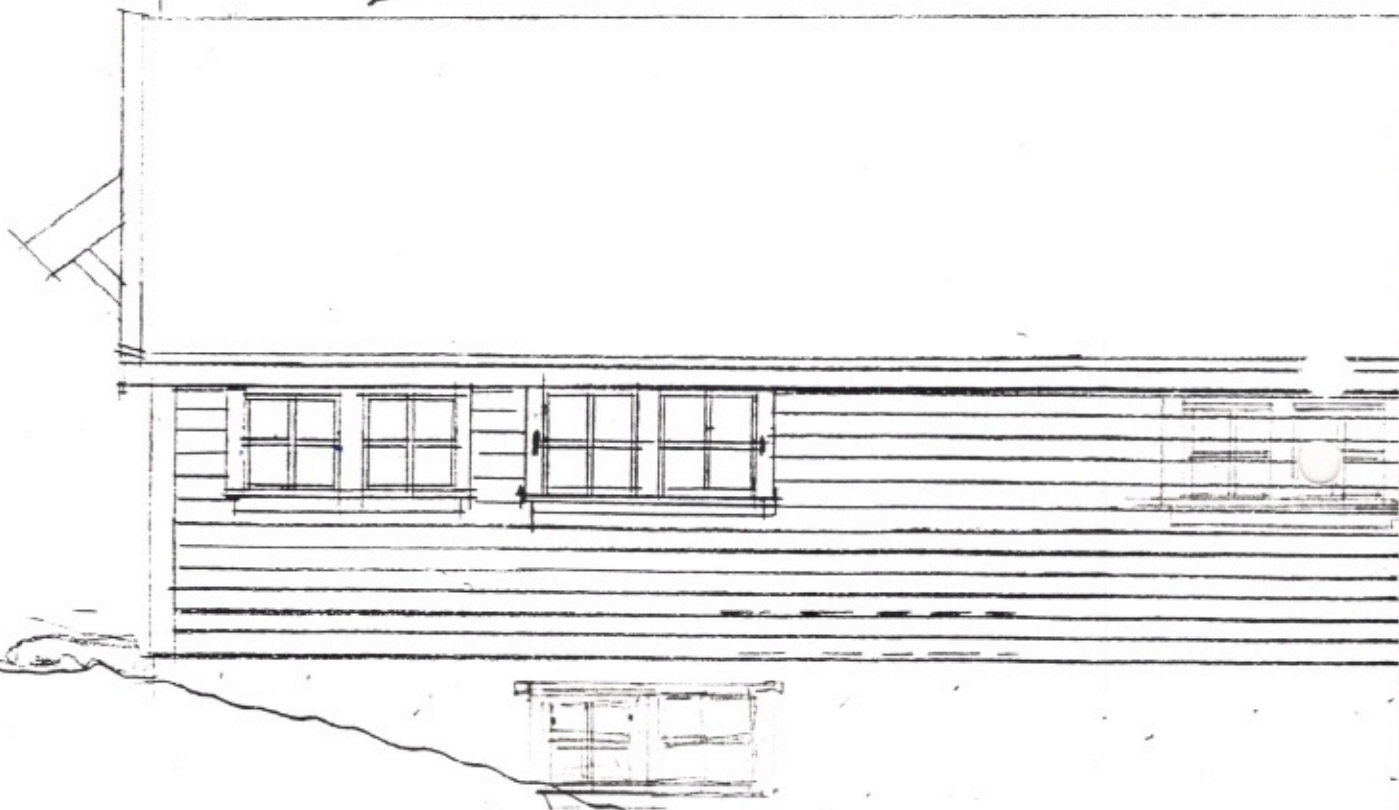

SJØBU - GNR.24, BNR.8 og 9. - ØSTHASSELSTRAND - LISTA
målestokk 1:50, 18.01.89

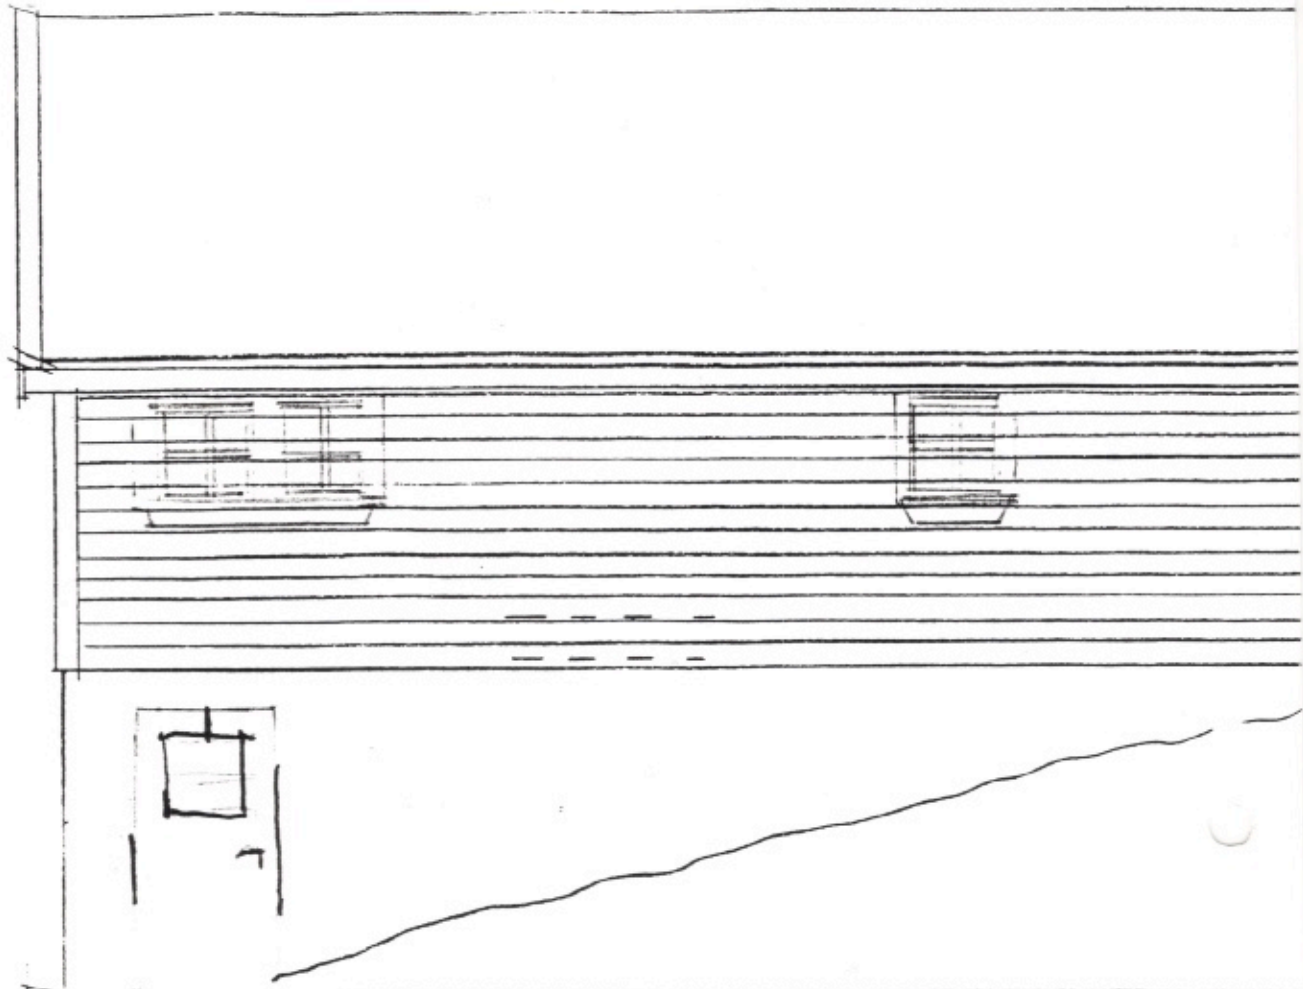

MOT REDNINGSTASJONEN

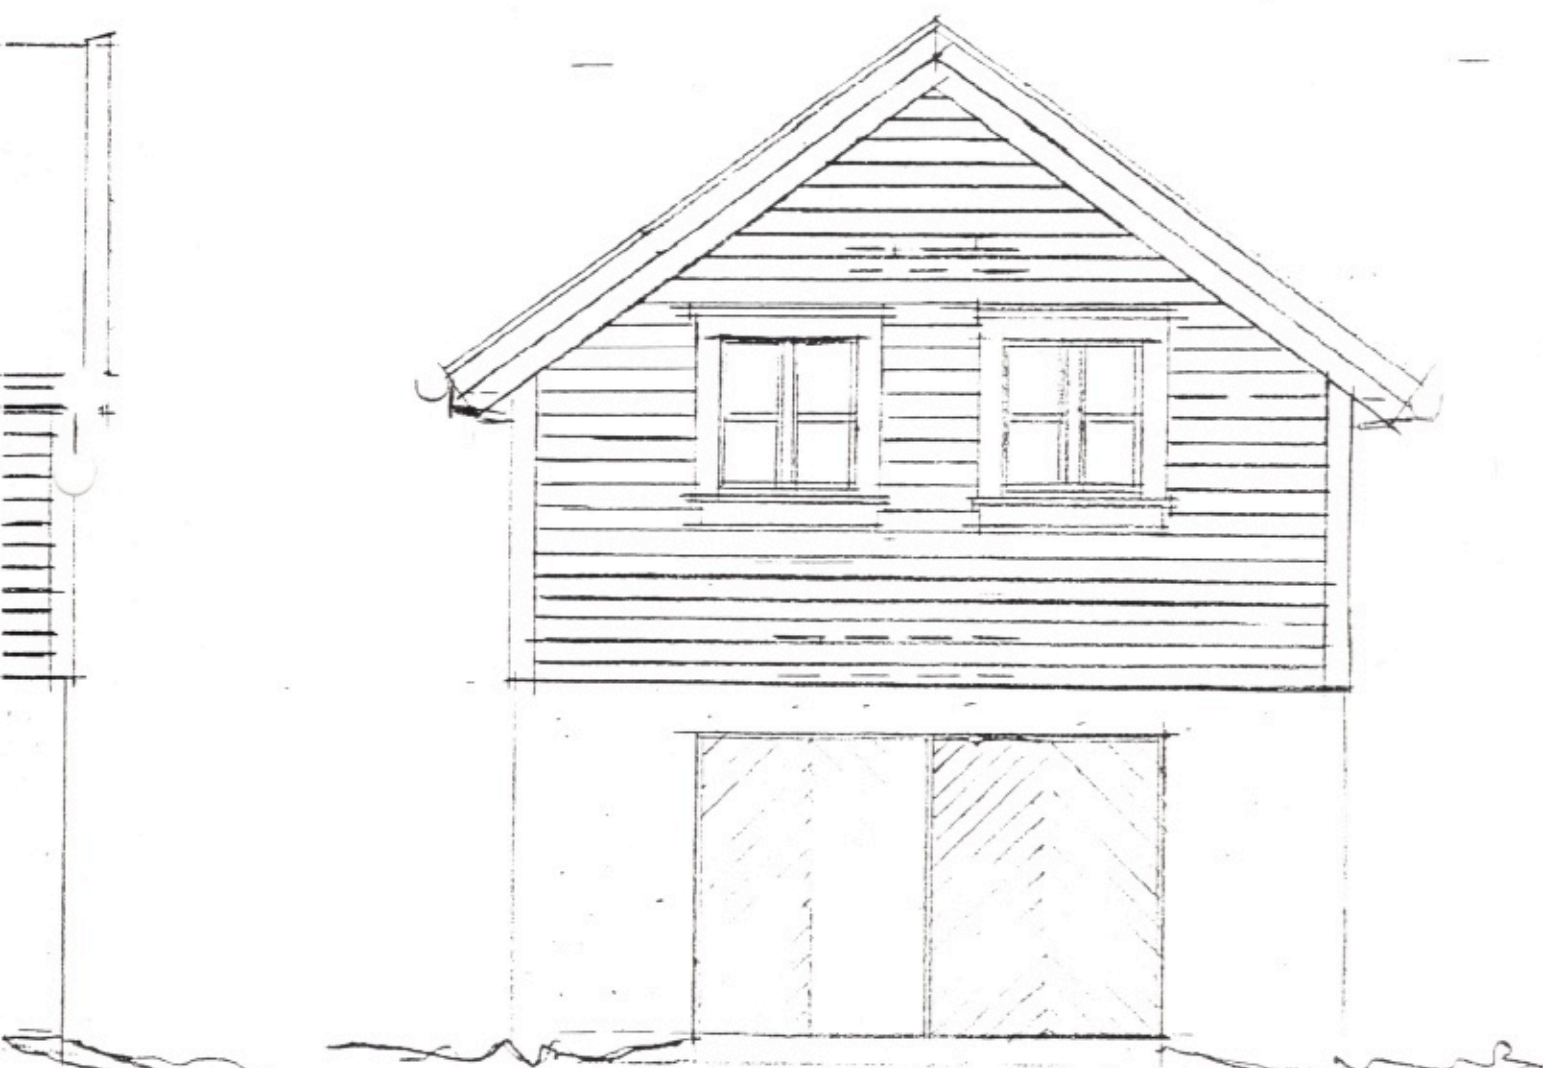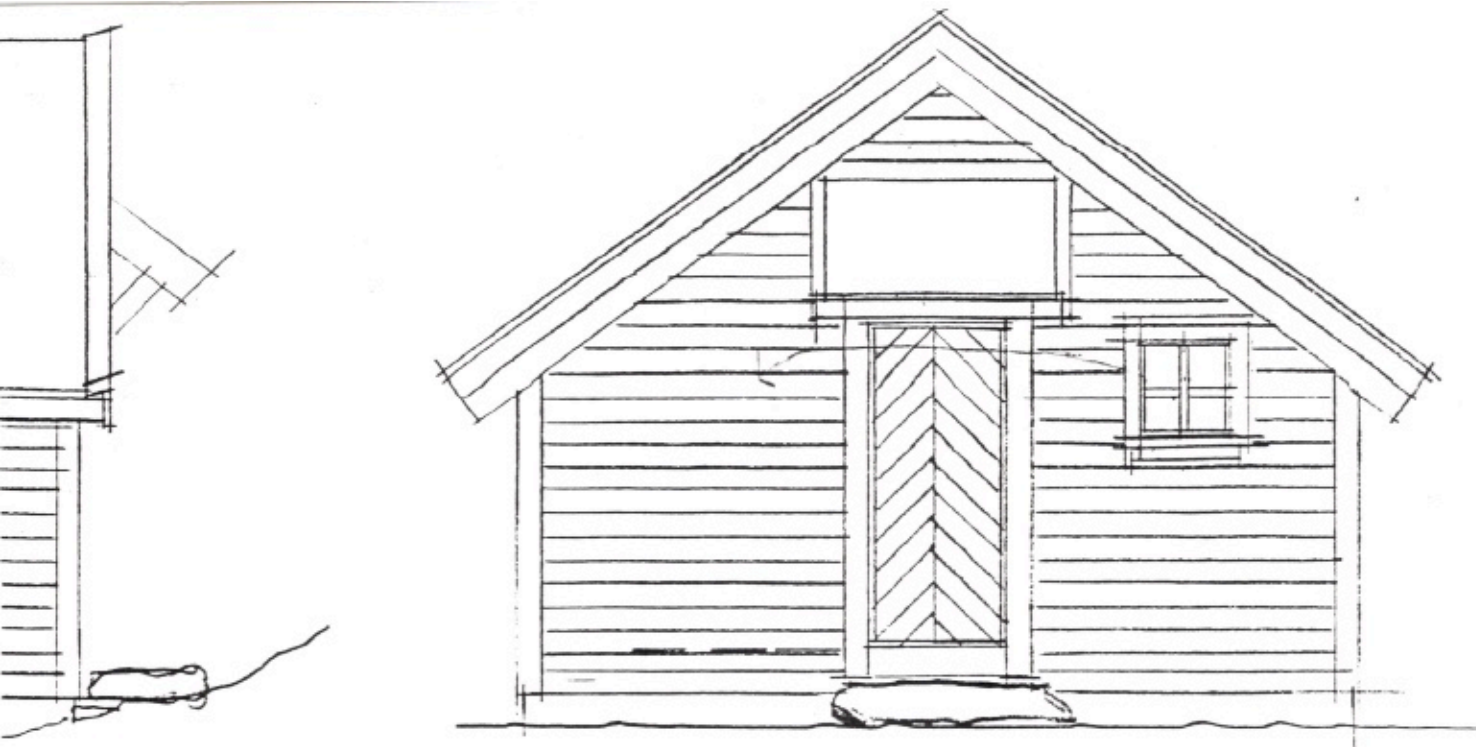

FORSMAG - 3.1.89 - M1050
 GNR 24, BNR 9 - ØSTHASSESTRAND

(Kommune)

FARSUND

FERDIGATTEST

etter Plan- og bygningsloven av 14/7-86 § 93, jfr. § 99 nr. 1

Anmelder

Jan Harald Kjørre
Nesheim
4560 VANSE

Byggherre


Gunn Andreassen/Jan Harald Kjørre
Nesheim
4560 VANSE

FERDIGATTEST ER GITT FOR

Eiendom/byggested	Gnr.	Bnr.	Festenr.	Seksjonsnr.
Østhasselstrand	24	8,9		

Deres søknad	Dato		
Arbeidets art	nybygg		
Byggets art	båthus, sjøbu		
Behandling/vedtak	Teknisk hovedutvalg, bygningsrådet og brev fra bygn.avd. dat 14.02.94 ang. justering av tegninger. Vi har besiktiget arbeidet i samsvar med Pbl. § 99.	Vedtak dato	Saksnr.
		23.02.89	30
Merknader	Det er ikke funnet noe som strider mot vilkårene i byggetillatelsen eller de gjeldende bestemmelser i bygningslovgivningen. Bygningen eller deler av den må ikke tas i bruk til annet formål enn det byggetillatelsen (jfr. § 93) forutsetter. En slik bruksendring krever særskilt godkjenning. Evt. merknader:		

UNDERSKRIFT

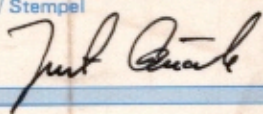Sted	Dato	Sign. / Stempel
Farsund	06.07.1994	 Farsund bygningsråd

KOPI SENDT	☐ ansvars- havende	Navn	Adresse
	☐ andre	Navn	Adresse
		Navn	Adresse
		Navn	Adresse

FARSUND KOMMUNE

TEKNISK ETAT

Jan H. Kjærre og
Gunn Andreassen
Nesheim
4560 Vanse

Postadresse:
Postboks 143
4551 FARSUND
Kontoradresse:
Rådhuset
Tlf. (043) 90222

Vår dato
14.02.1994
Deres dato

Vår ref.
KF/DC
Deres ref.

VEDR. JUSTERING AV TEGNINGER FOR SJØBOD, GNR. 28, BNR. 94.


Vi viser til Deres brev av 14.01.94 der det søkes om justering av fasader for en sjøbod under oppføring på gnr. 28, bnr. 94, Østhasselstrand.


Bygningssjefen gir med dette tillatelse til de omsøkte justeringene.

Det presiseres imidlertid at tillatelsen ikke innebærer at bygget kan benyttes til annet formål enn angitt i byggetillatelsen. Det vises her til brev fra Fylkesmannen i Vest-Agder, miljøvernavdelingen, datert 3.02.89.

Dette brevet vil bli referert i Farsund bygningsråd 3.03.94.

Med vennlig hilsen

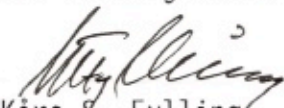
Kåre S. Fylling
Bygningssjef

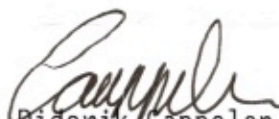
Diderik Cappelen
Avd.ing.

Kopi med vedlagt tegning:

Fylkesmannen i Vest-Agder, miljøvernavdelingen, Tinghuset 4605 Kr.sand
Fylkeskonservatoren i Vest-Agder, boks 770, 4601 Kr.sand