



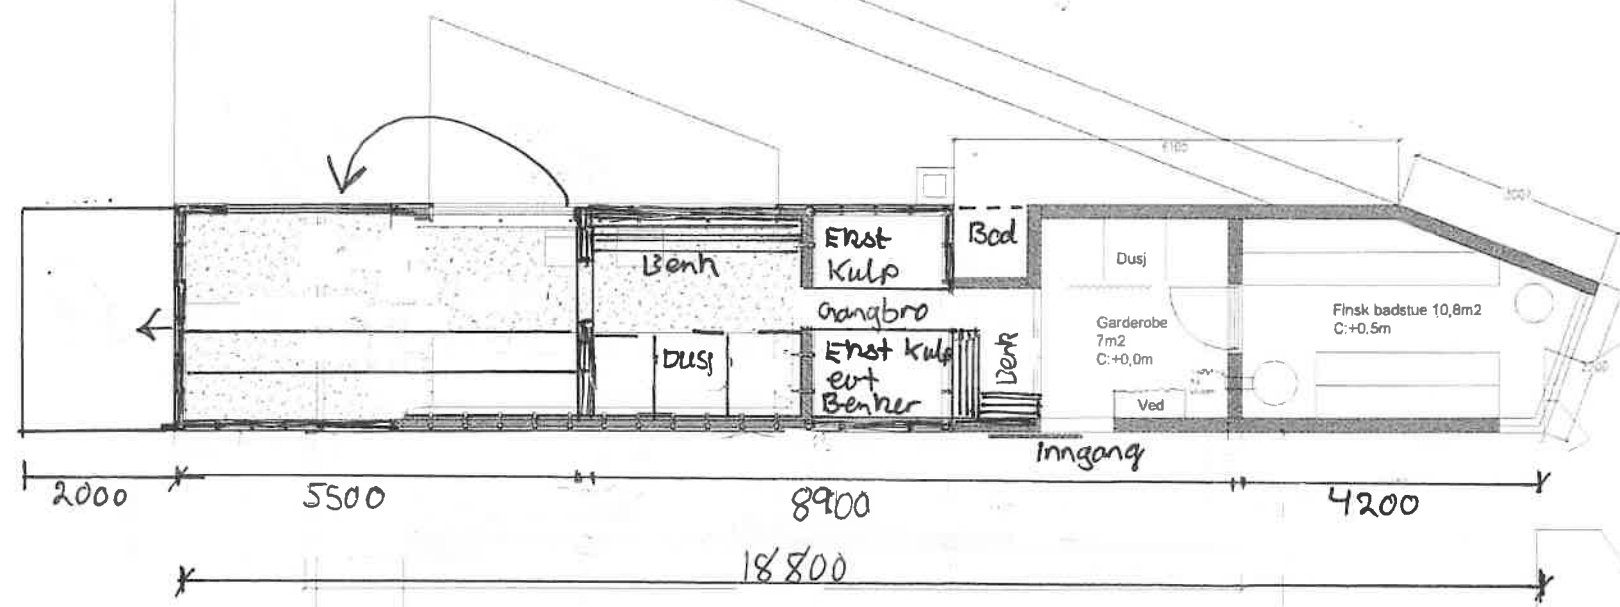

Rev	Tekst	Dato	Sign	Kontr
00	Skisseprosjekt			
10	Frhåndskonferanse			
20	Forprosjekt			
30	Rammesøknad			
40	Anbud			
50	Igangsettingssøknad			
60	Arbeidstegning			
70	Som bygd			
HYGÅA - Forsund sjøbadehus. SAUNA				
BADEHUSET VENNER /FORSUND KOMMUNE / GBNR 1/870.				
SITUASJONSPLAN				
Prosjektnr:	09-002	Dato:	11.03.2025	Sign: AEP
Originalformat:	A3	Mål:	1:100	Kontr: JGS
Teikn. nr:	30.101	Rev		

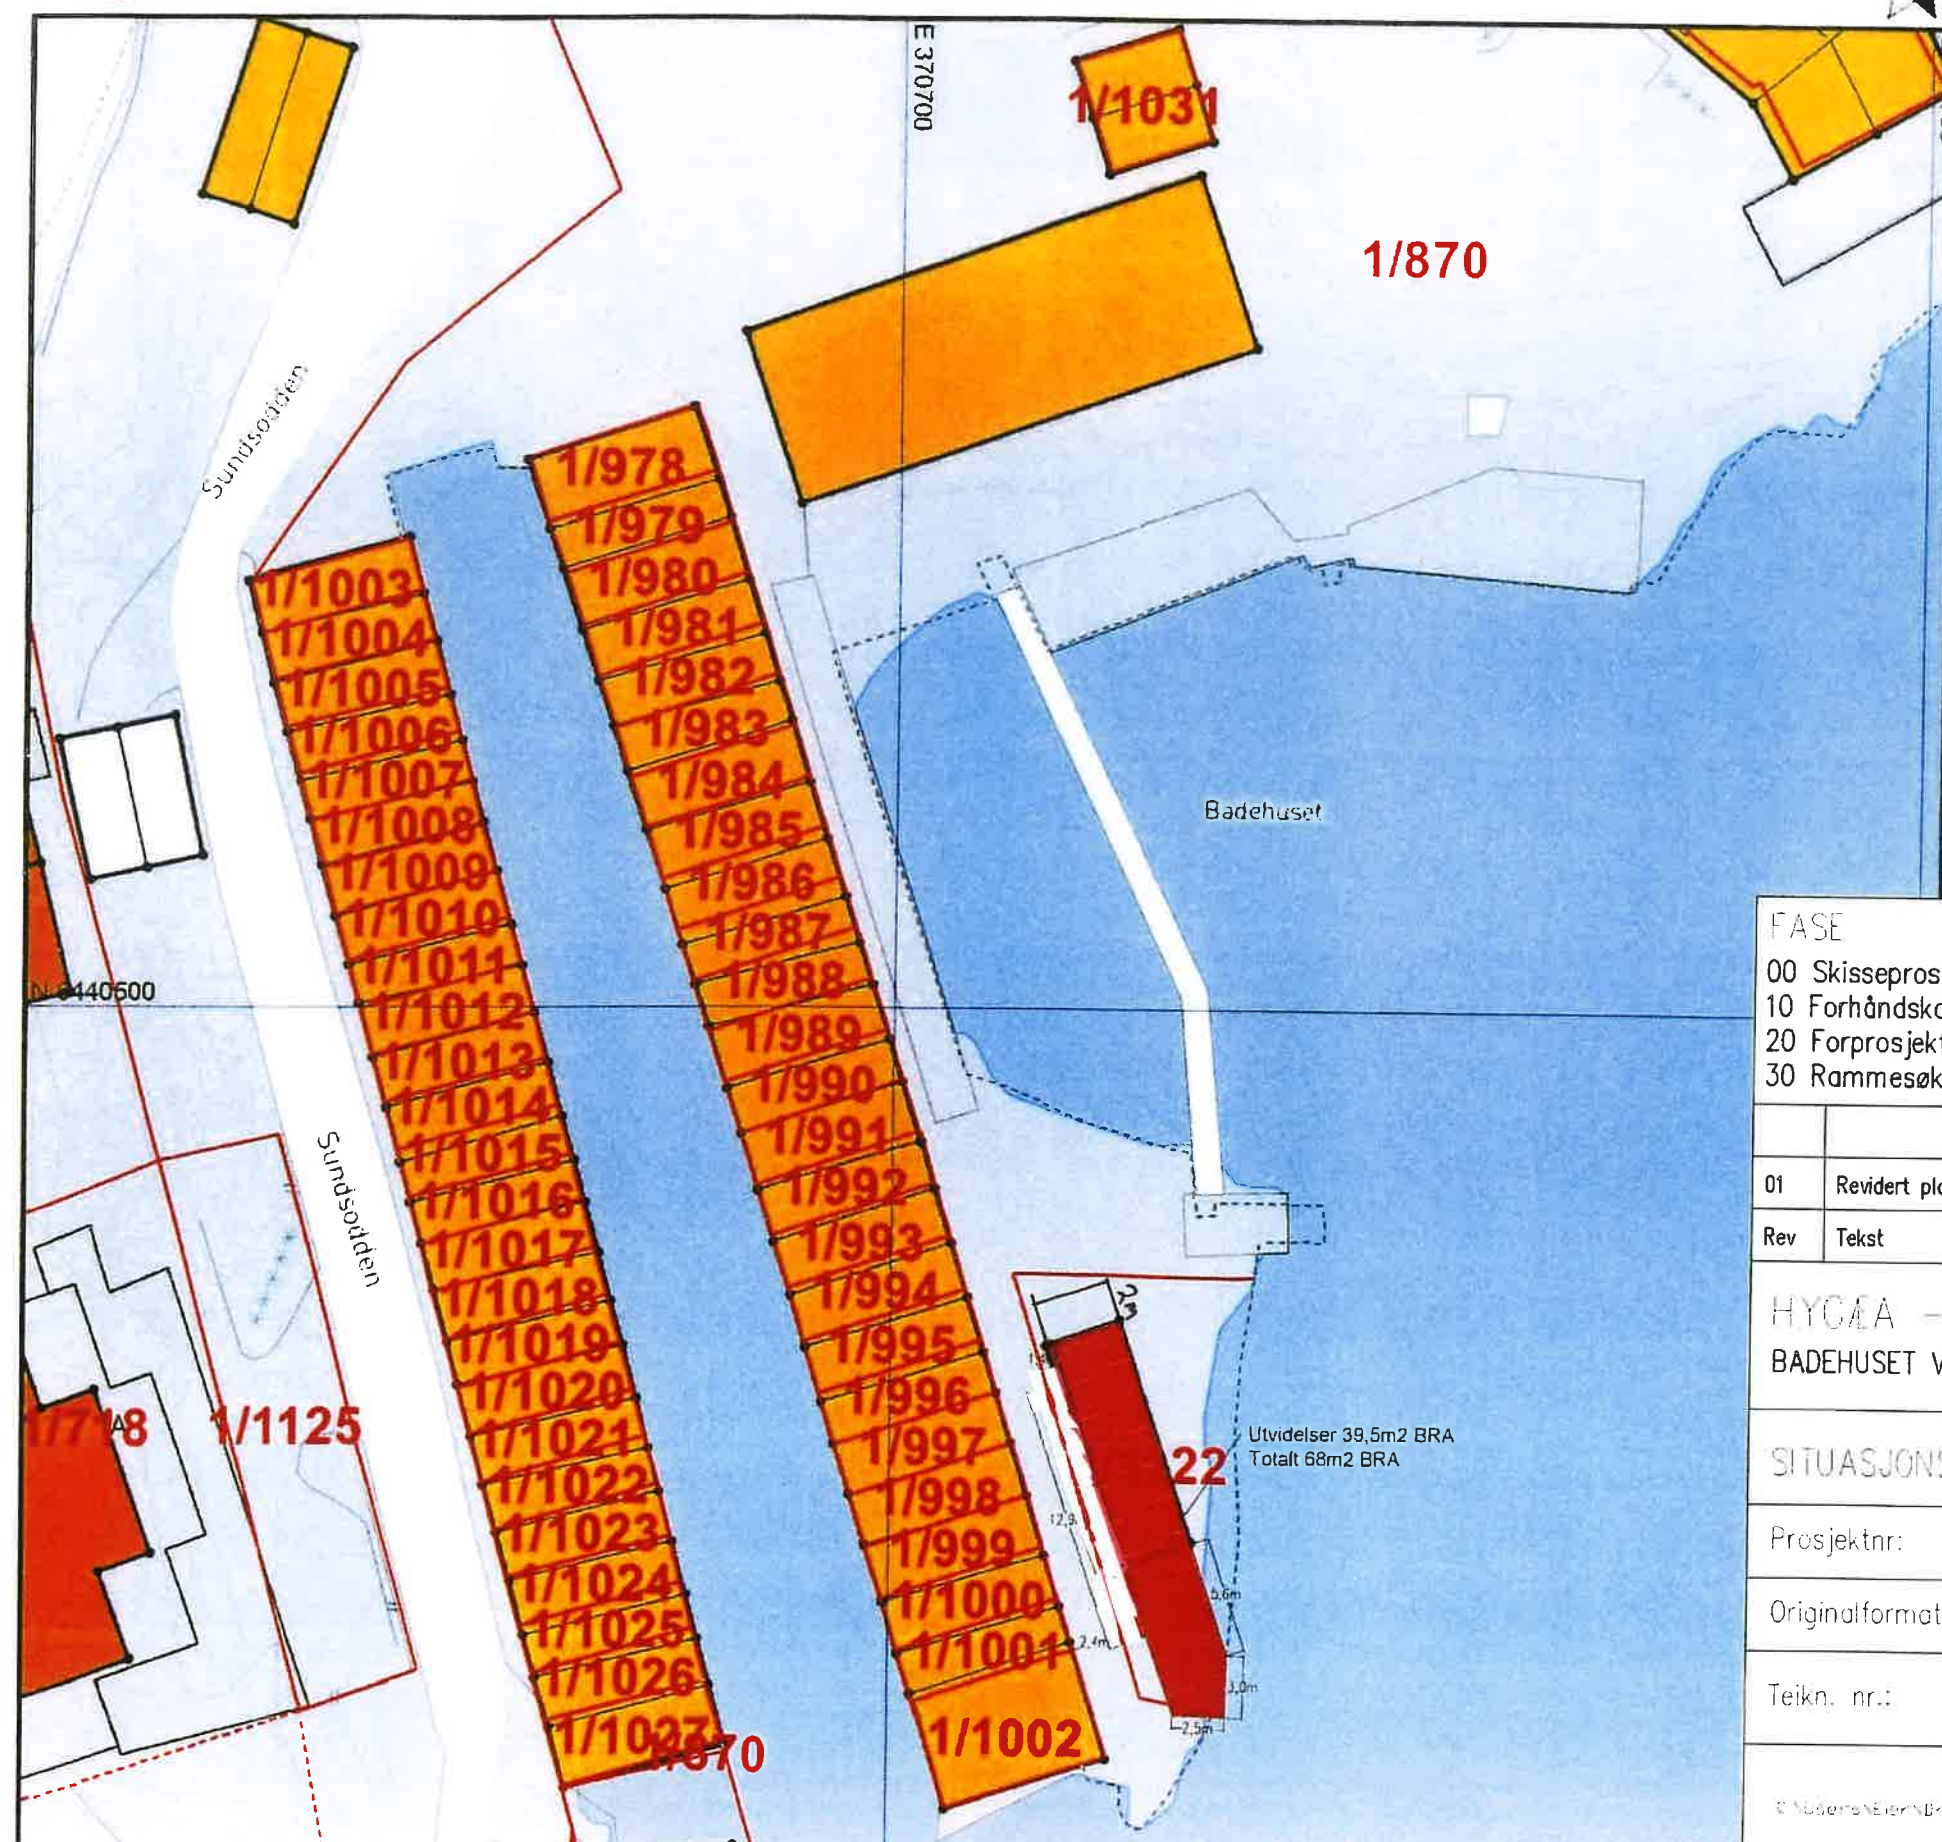

FASE				
00 Skisseprosjekt	☐	40 Anbud	☐	
10 Forhåndskonferanse	☐	50 Igangsettingssøknad	☐	
20 Forprosjekt	☐	60 Arbeidstegning	☒	
30 Rammesøknad	☒	70 Som bygd	☐	
01	Revidert plassering og speiling av plan	20.04.15	AEP	
Rev	Tekst	Dato	Sign	Kont
HYGGA - Forsund sjøbadehus. SAUNA				
BADEHUSET VENNER /FARSUND KOMMUNE / GBNR 1/870.				
SITUASJONSPLAN				
Prosjektnr:	09-002	Dato:	13.04.2015	Sign: JGS
Originalformat:	A3	Mål:	1:500	Kontr: AEP
Teikn. nr.:	60.000			Rev: —
© Nilsen&Eierendrup arkitekt AS - koding: SERVER\MALER\Logo\Logo_bakgrunn_outline_AS-02.jpg				