
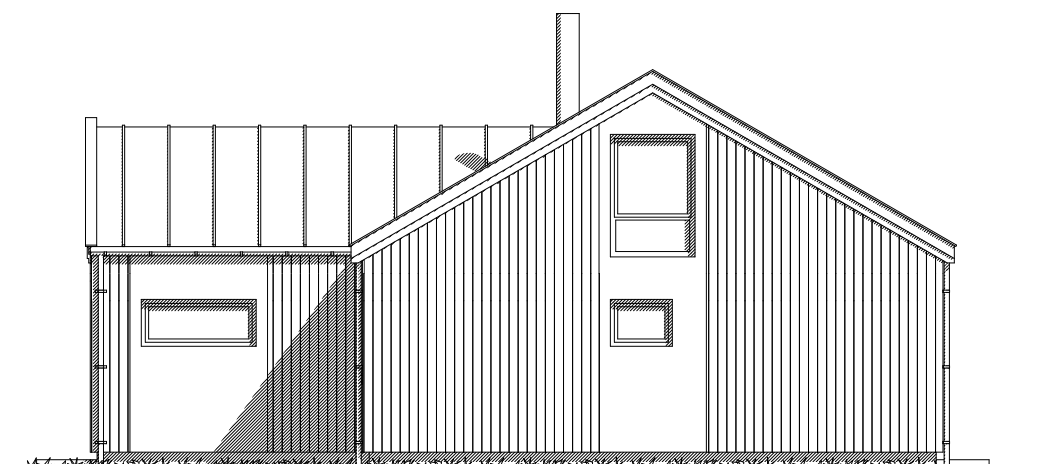
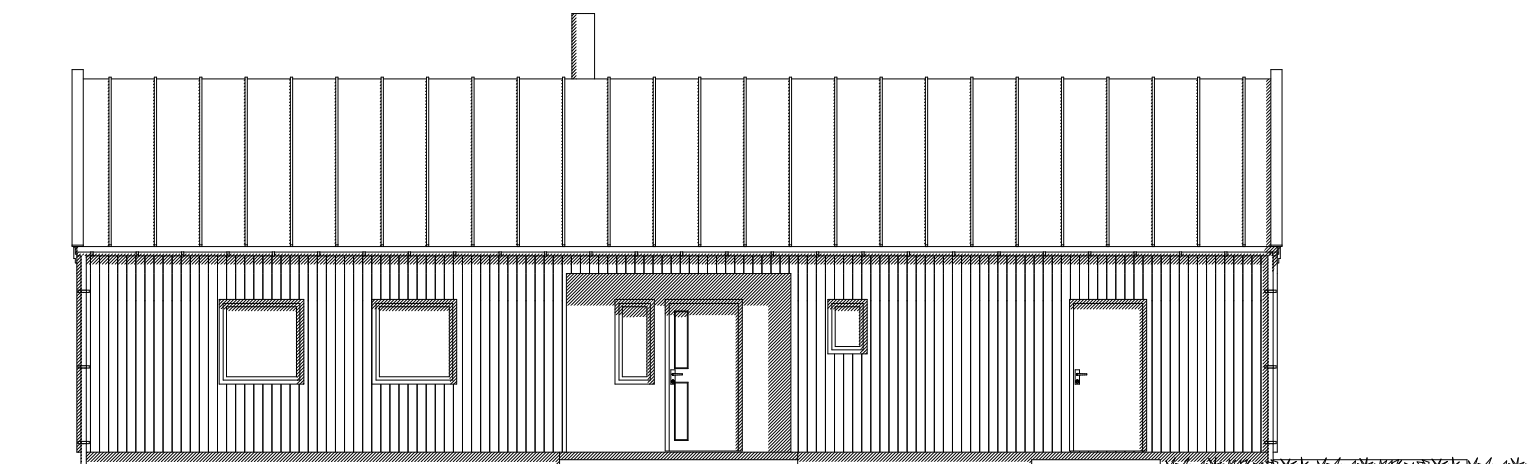
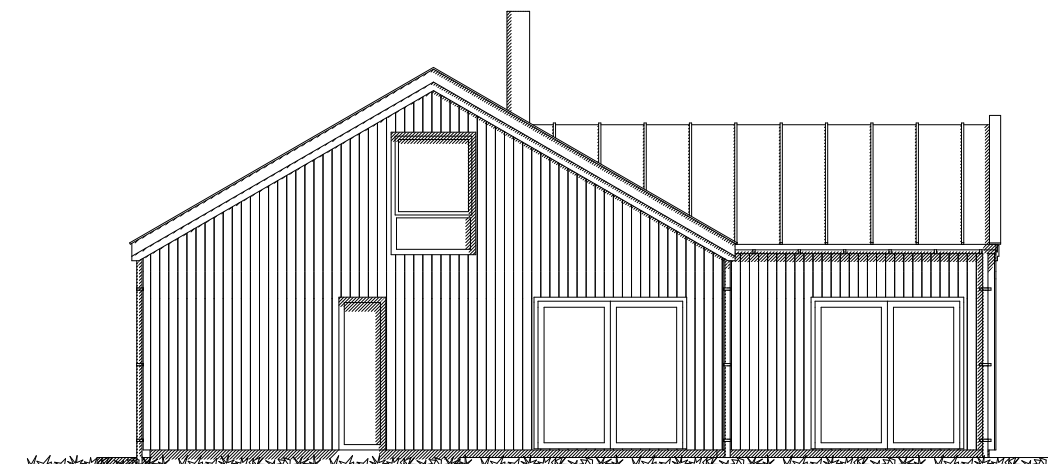


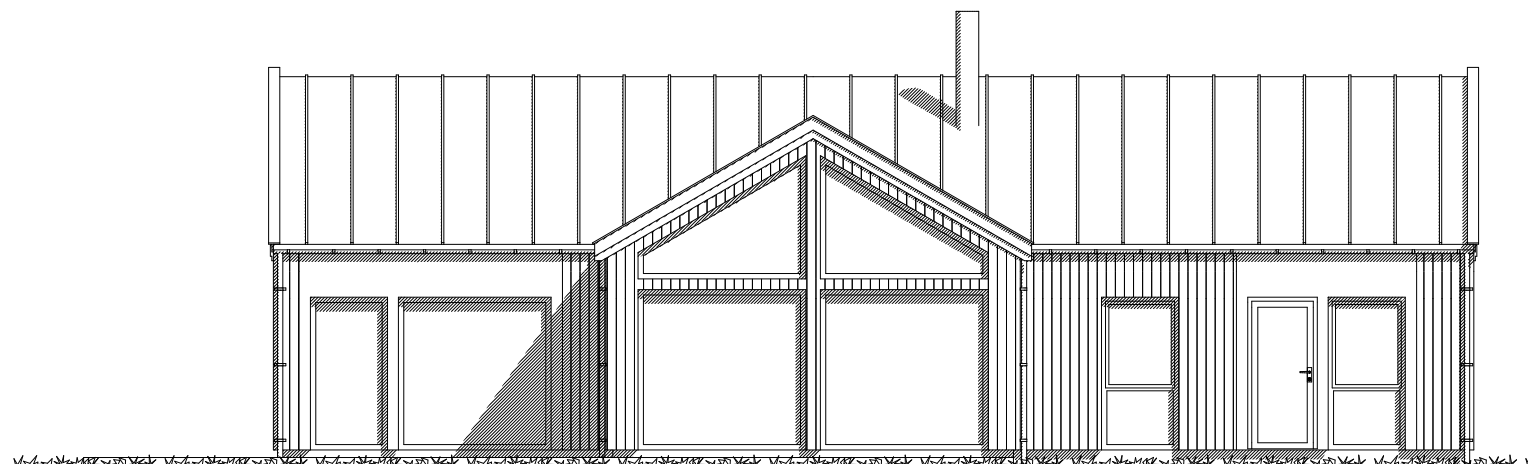

Prosjektnr.:
329

Tegningsnr.:
329-5

Byggeplass.:
**Spindangerveien
4550 Farsund**

Gnr./Bnr./Festenr.:
200/75

Sign.
Erik Ytterdahl

Målestokk
1:100

Dato
03.12.21

Revisjon nr.
Anm. Tegn.

Tegning.:
Fasade

Prosjekt.:
Ny Fritidsbolig

Tiltakshaver.:
**Kevin Brekne & Michelle Kovacevic
Tjørveveien 29
4563 Borhaug**

Prosjekterende.:
**Arkin AS
Lundevågveien 7B
4550 FARSUND**

*Alle rettigheter tilhører Arkin AS - Tegningen er beskyttet iht. lov om opphavsrett, og
må ikke benyttes eller klart etterlignes uten avtale.*






3D-Illustrasjon





3D-Illustrasjon



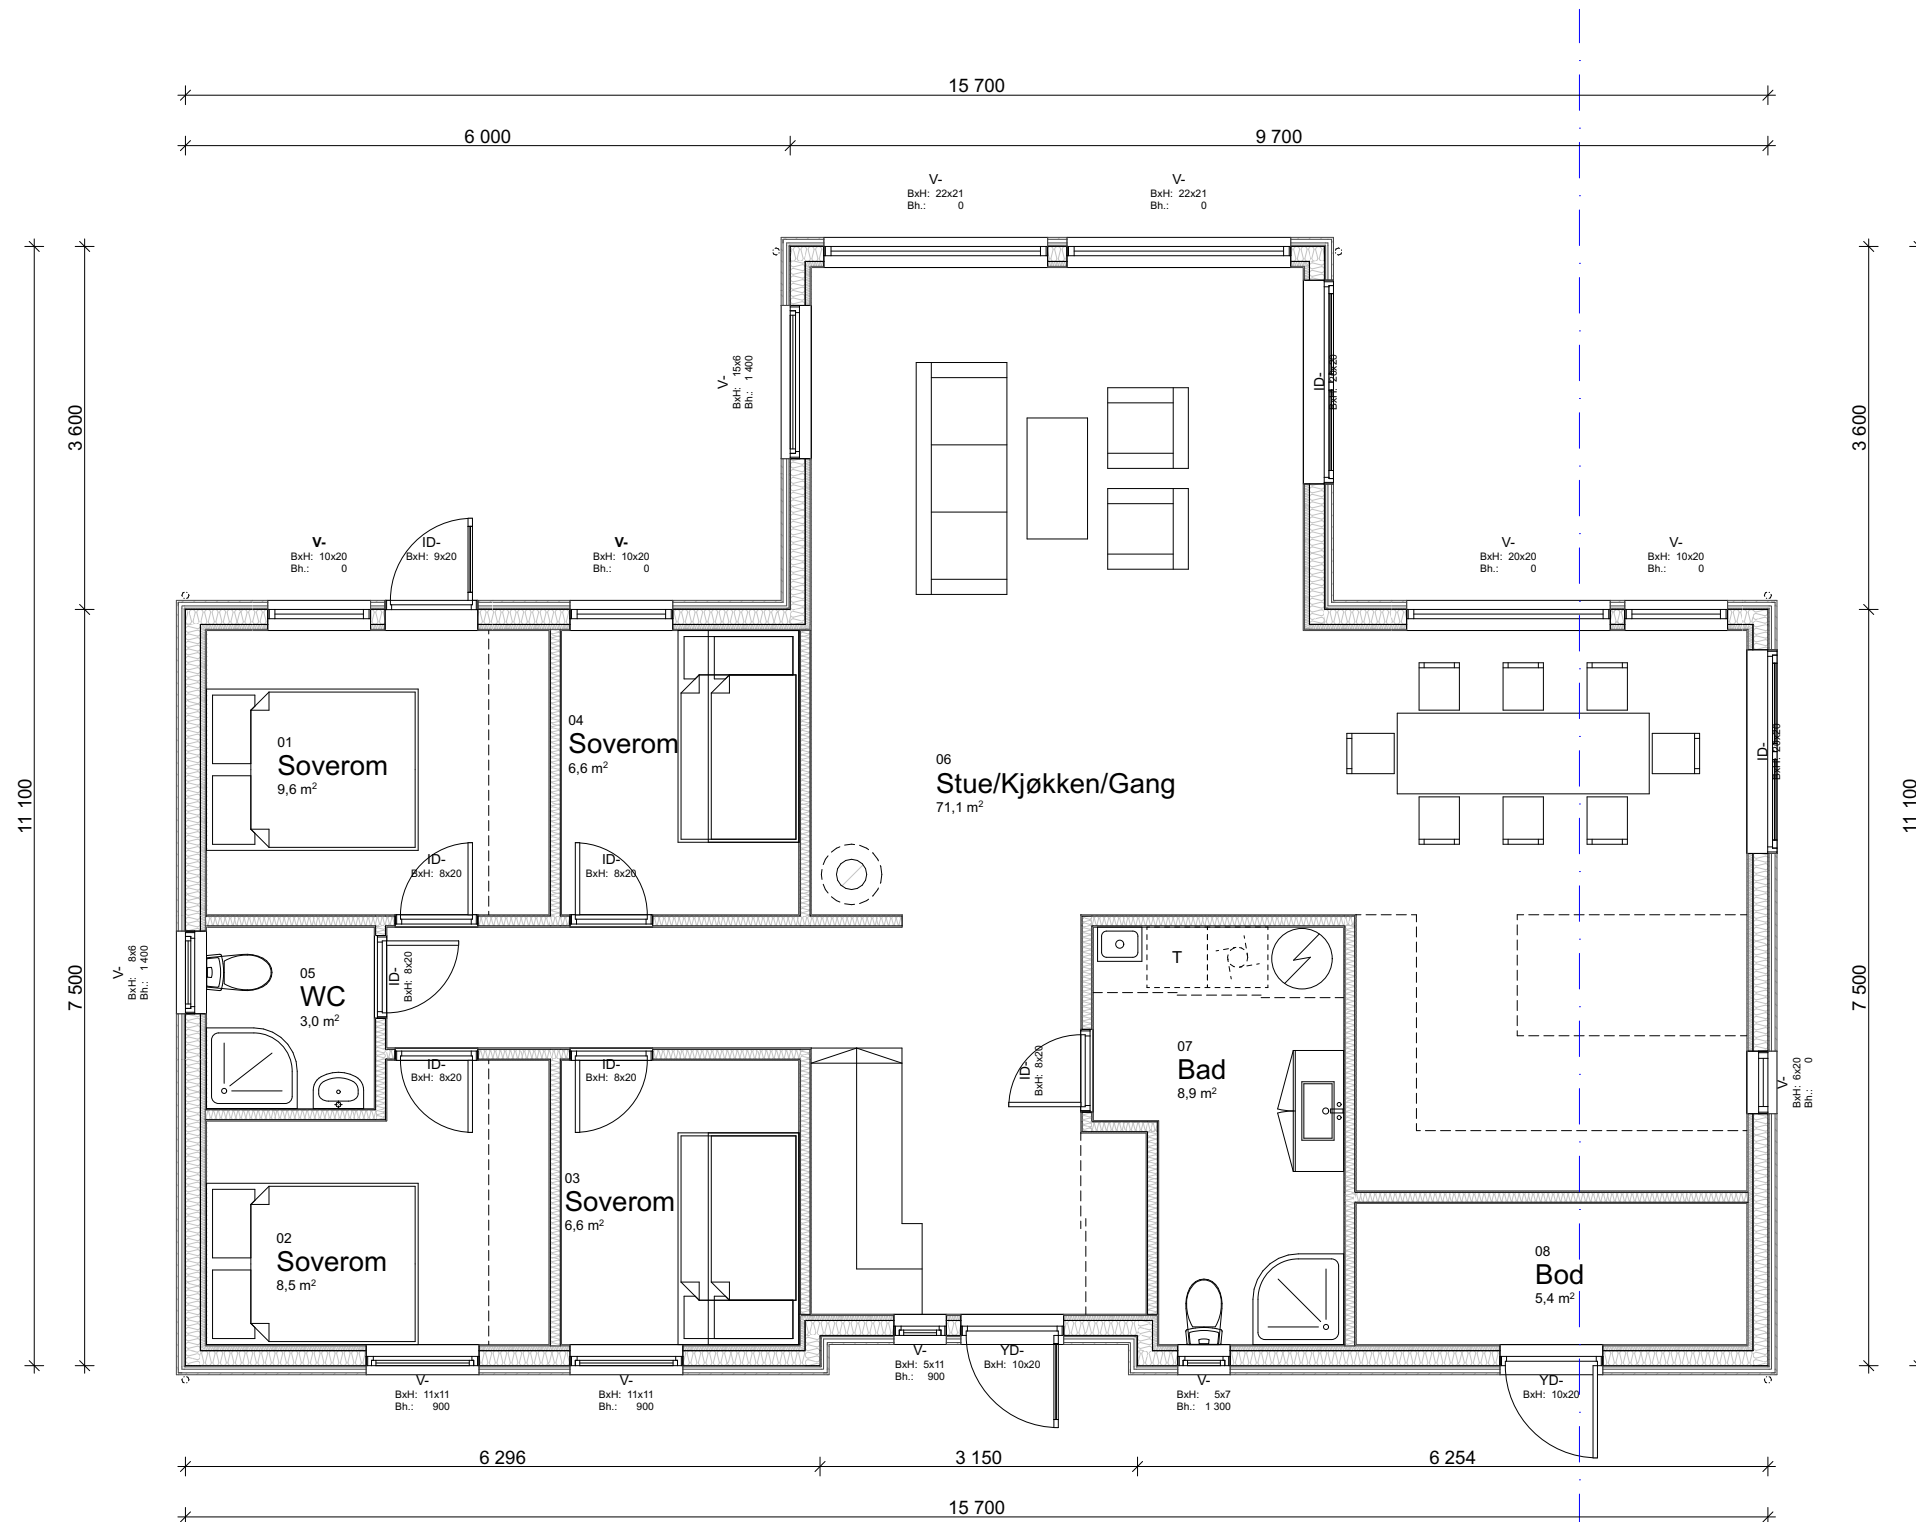

Prosjektnr.:
329
Tegningsnr.:
329-3

Byggeplass.:
**Spindangerveien
4550 Farsund**

Gnr./Bnr./Festenr.:
200/75

Sign.
Erik Ytterdahl

Målestokk
1:75

Dato
03.12.21

Revisjon nr.
Anm. Tegn.

Tegning.:
Plan - 1. Etasje


Prosjekt.:
Ny Fritidsbolig

Tiltakshaver.:
**Kevin Brekne & Michelle Kovacevic
Tjørveveien 29
4563 Borhaug**

Prosjekterende.:
**Arkin AS
Lundevågveien 7B
4550 FARSUND**

Alle rettigheter tilhører Arkin AS - Tegningen er beskyttet iht. lov om opphavsrett, og
må ikke benyttes eller klart etterlignes uten avtale.



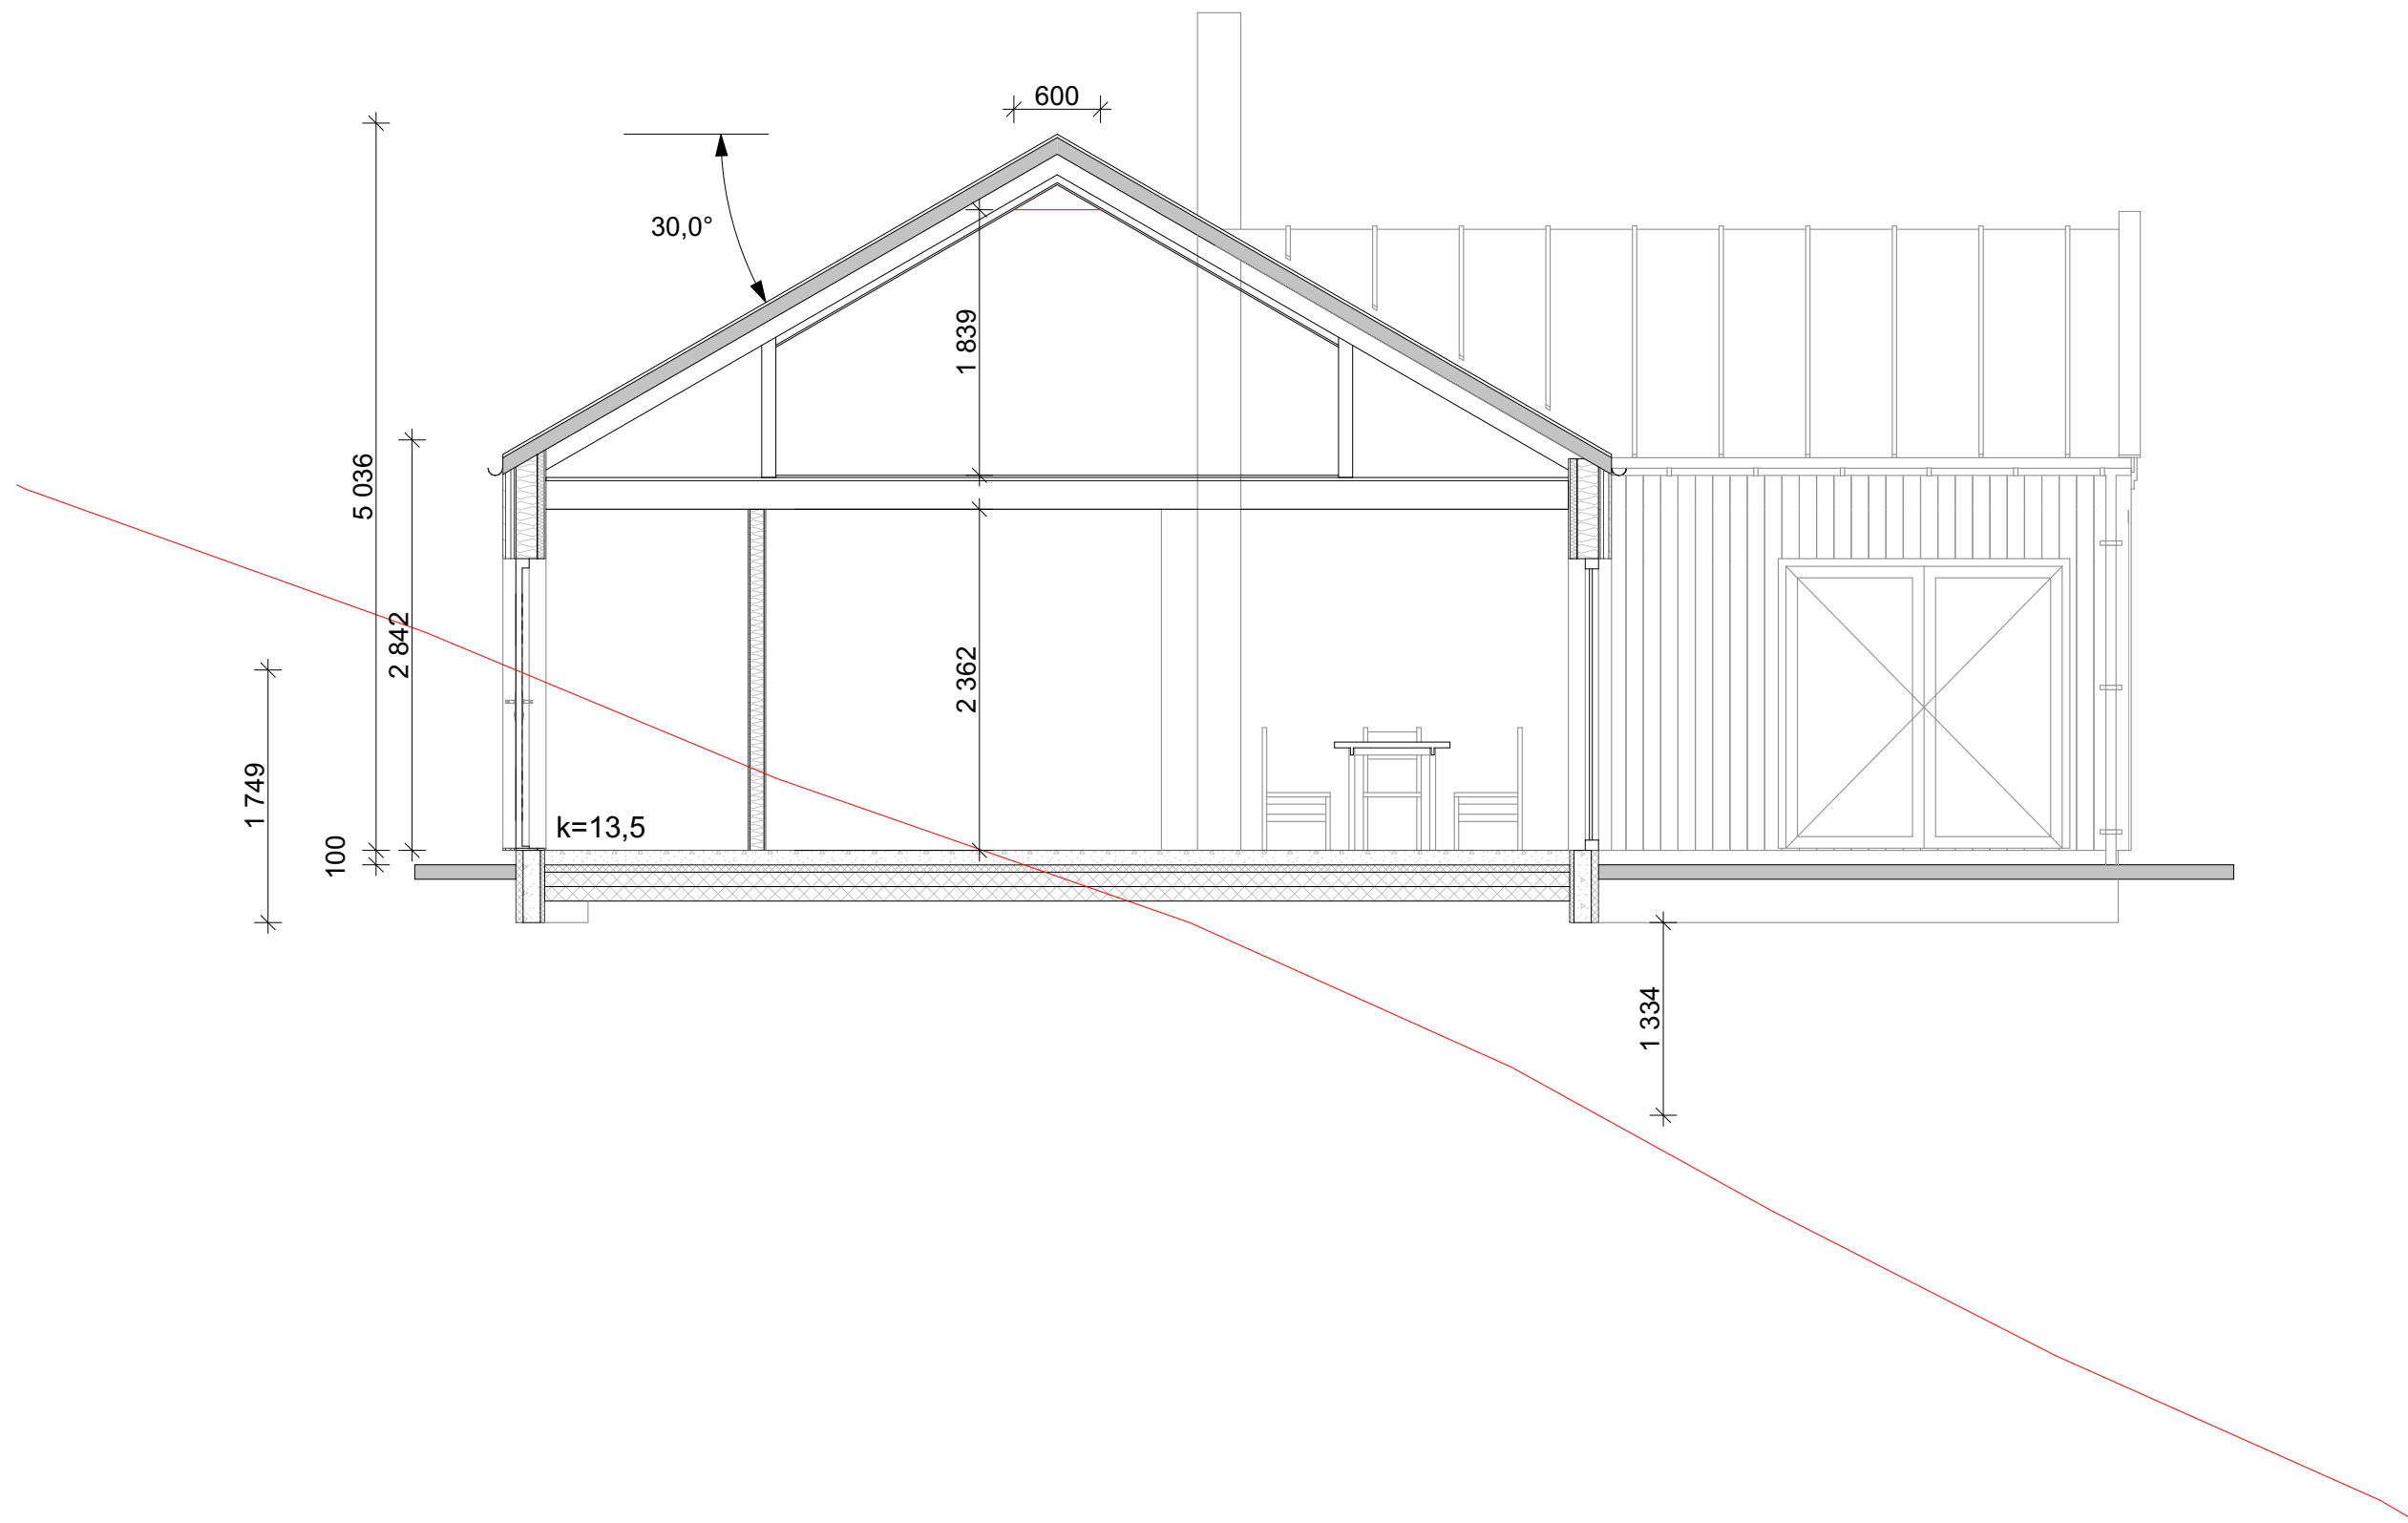

Prosjektnr.:
329

Tegningsnr.:
329-4

Byggeplass.:
**Spindangerveien
4550 Farsund**

Gnr./Bnr./Festenr.:
200/75

Sign.
Erik Ytterdahl

Målestokk
1:50

Dato
03.12.21

Revisjon nr.
Anm. Tegn.

Tegning.:
Snitt

Prosjekt.:
Ny Fritidsbolig

Tiltakshaver.:
**Kevin Brekne & Michelle Kovacevic
Tjørveveien 29
4563 Borhaug**

Prosjekterende.:
**Arkin AS
Lundevågveien 7B
4550 FARSUND**

Alle rettigheter tilhører Arkin AS - Tegningen er beskyttet iht. lov om opphavsrett, og
må ikke benyttes eller klart etterlignes uten avtale.

