


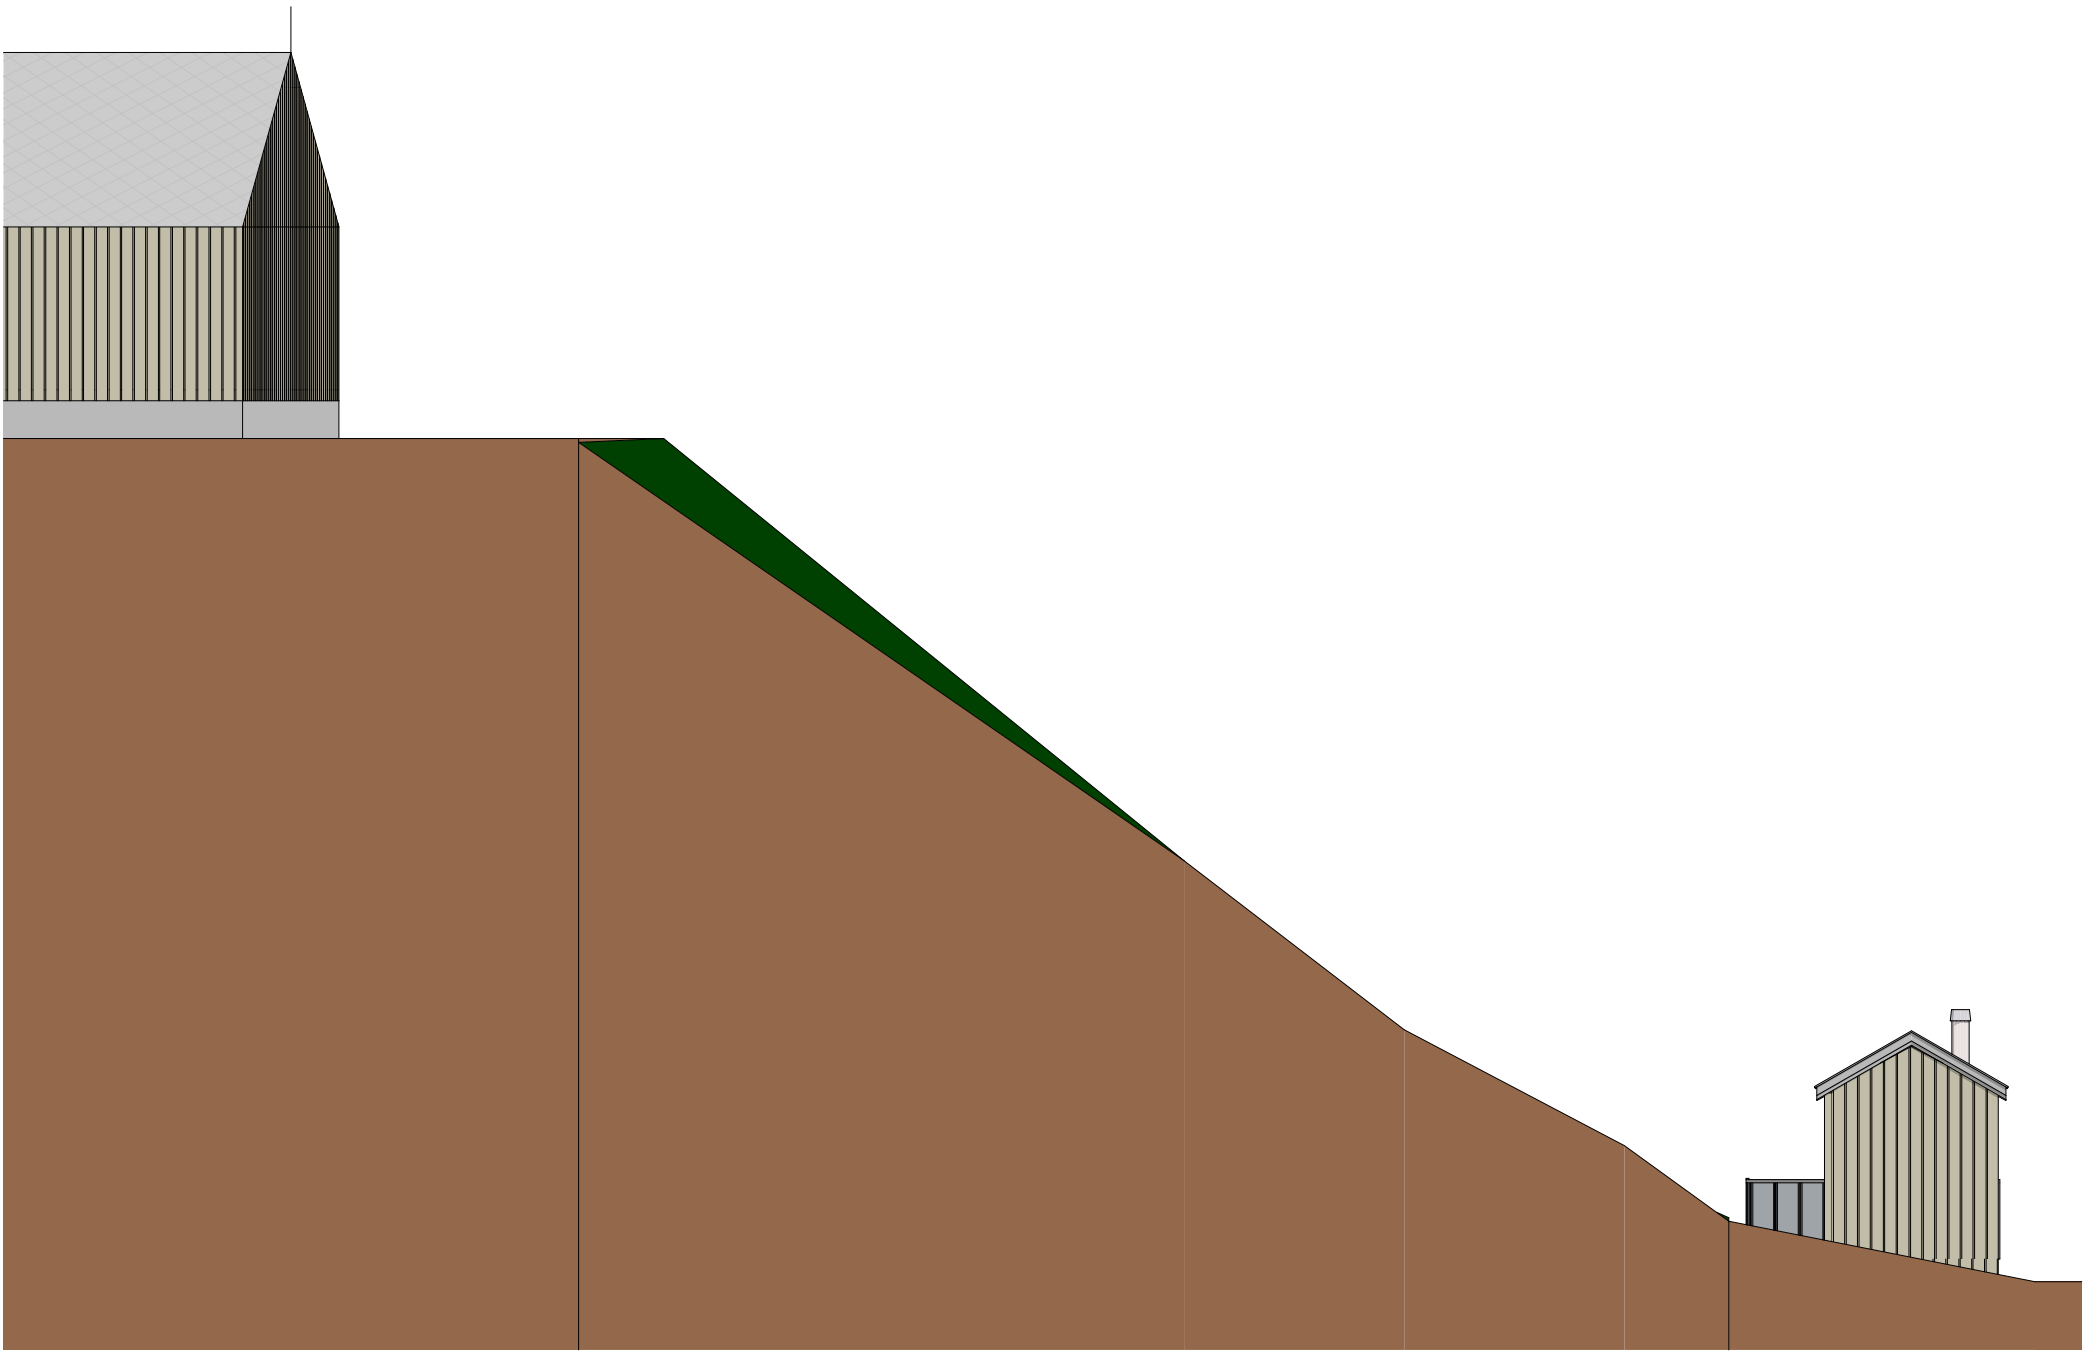

Fasade sør

1:100

Revisjon:	Signatur:		Tittel: Badstue Kevin Brekne Fladenveien 73 4550 Farsund	Tegner: Joakim Gitlestad	Filnavn: Kevin Brekne - Badstue.pln	Kontroll	Målestokk: 1:100	Gnr./Bnr.: 200/75	Tegningsnr.: E-4
				Tegnet dato: 17.02.26	Fase: Byggesak	Type tegning: Fasade sør	Prosjektnr.: -		

Tegningen er beskyttet iht. lov om opphavsrett, og må ikke benyttes eller klart etterlignes uten skriftlig avtale med Bjørndal Vedlikehold AS