


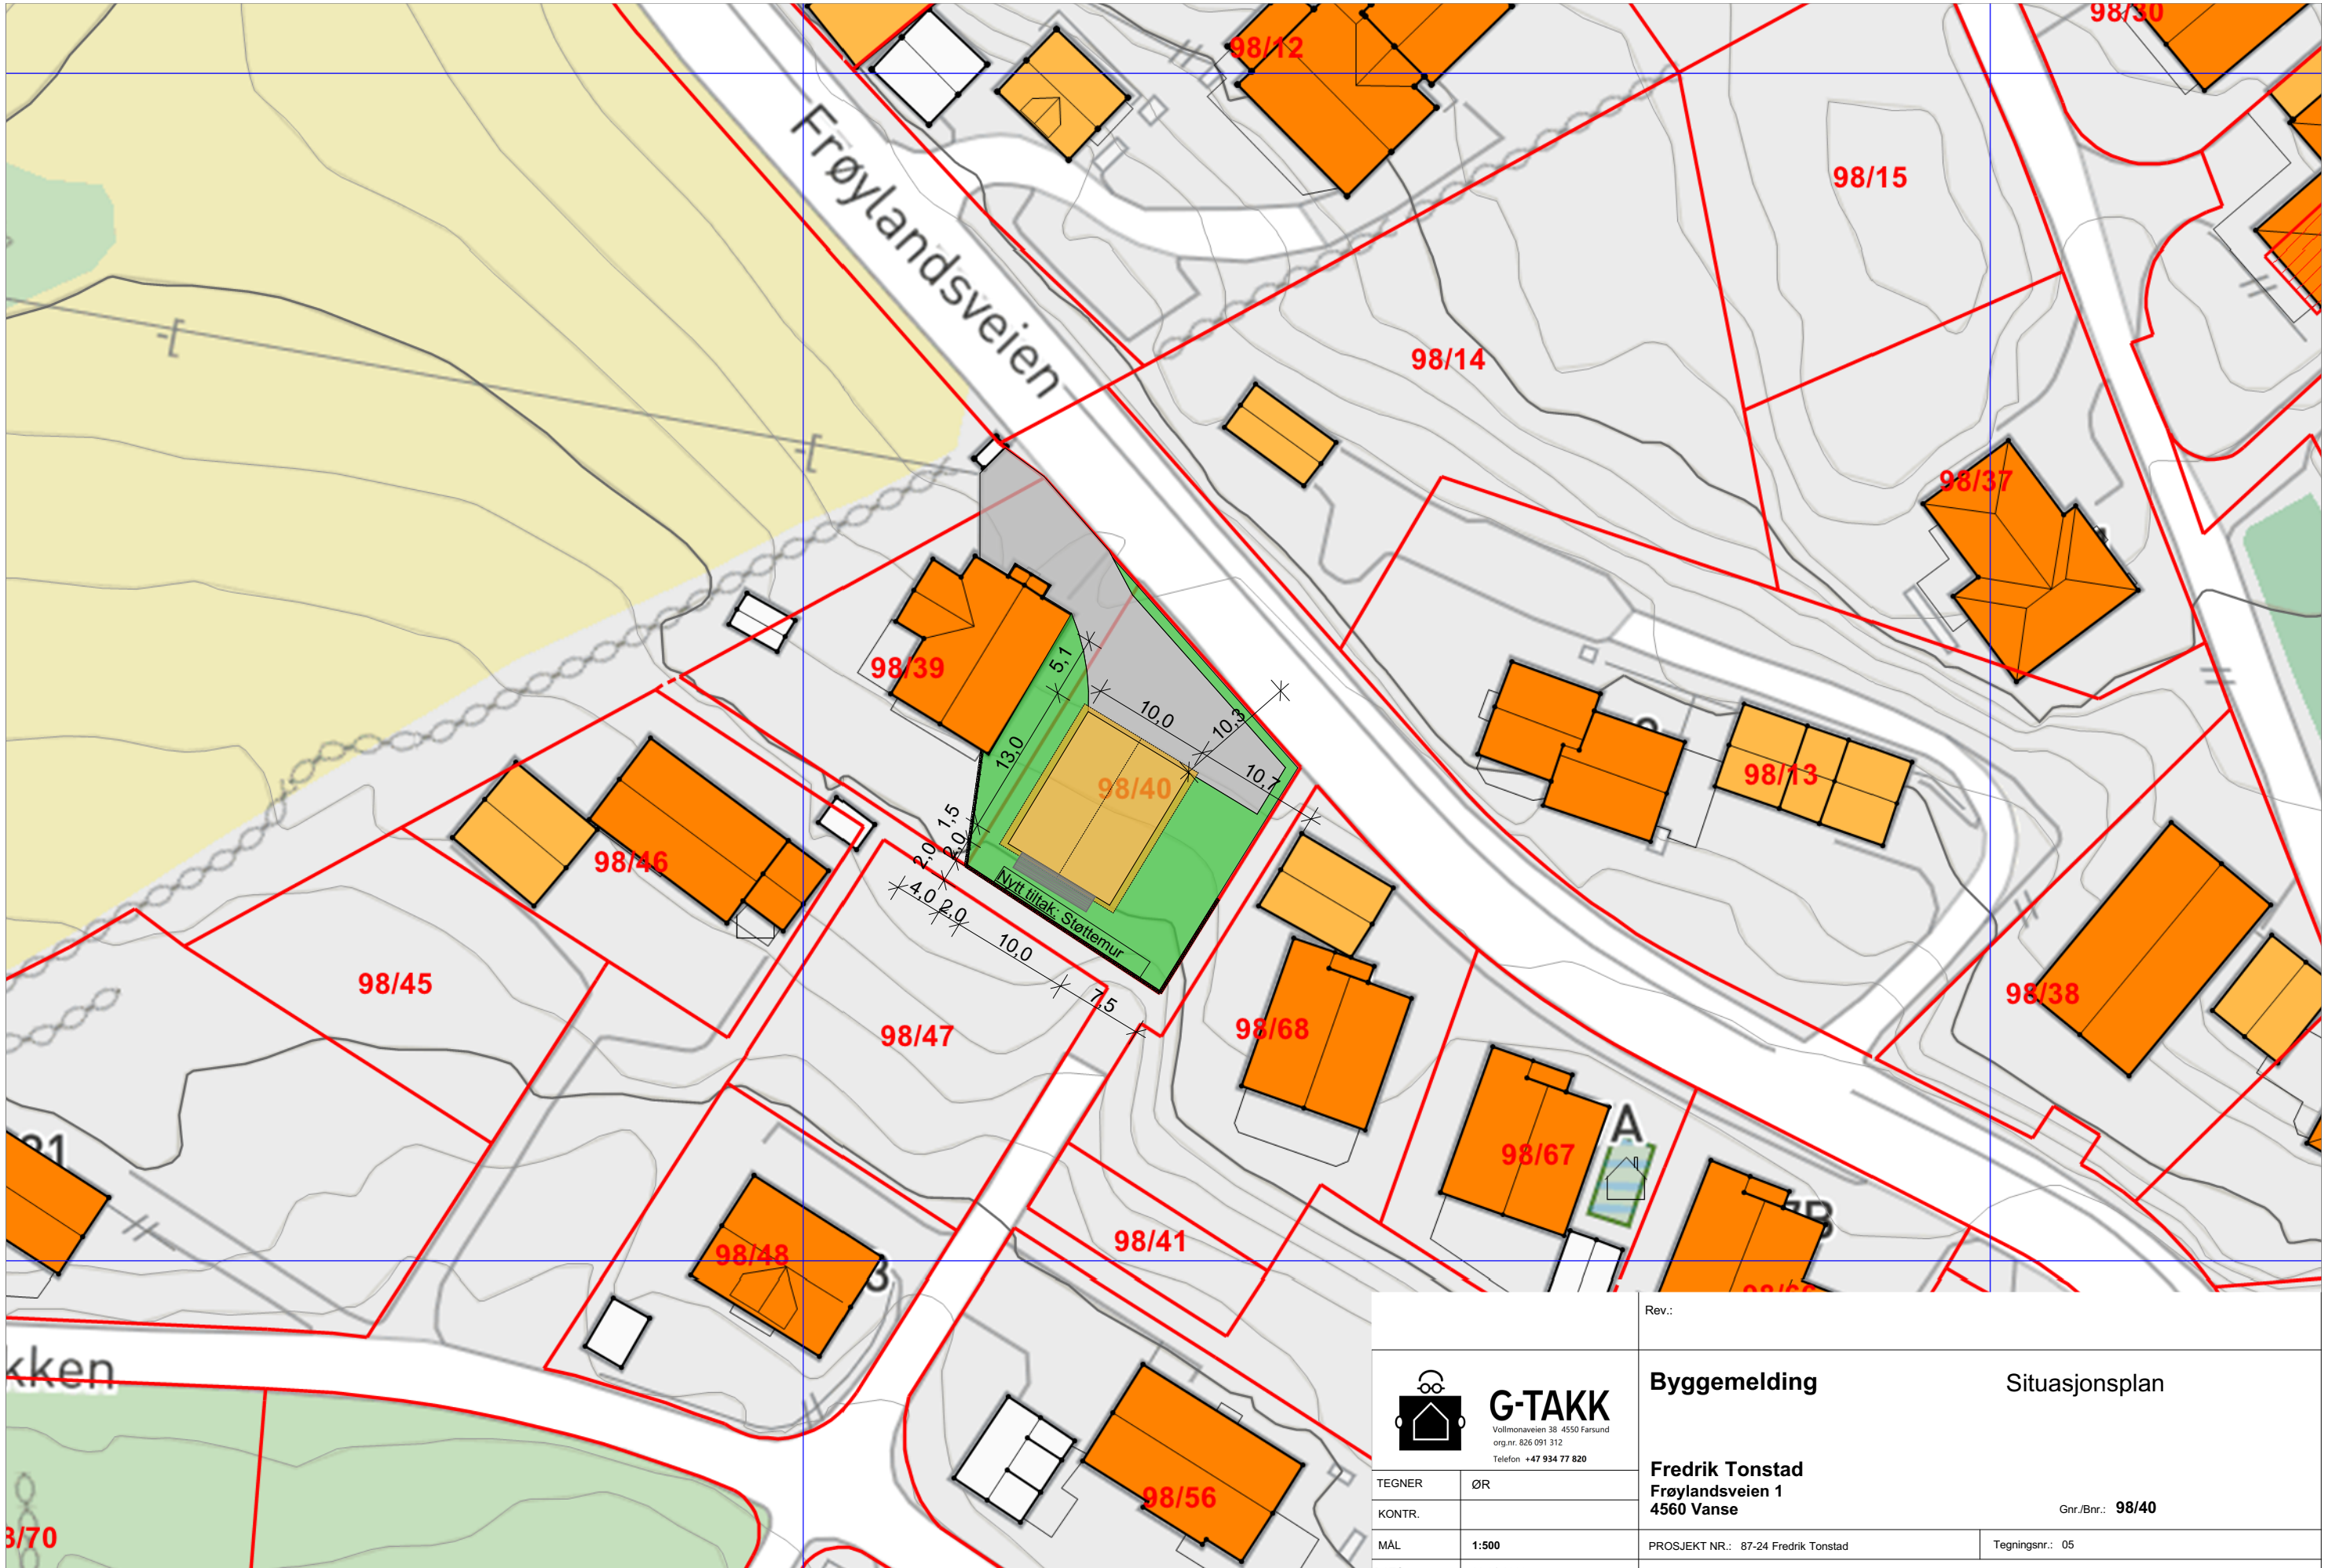

		Rev.:	
 G-TAKK Vollmonaveien 38 4550 Farsund org.nr. 826 091 312 Telefon +47 934 77 820		Byggemelding Situasjonsplan	
TEGNER	ØR	Fredrik Tonstad Frøylandsveien 1 4560 Vanse Gnr./Bnr.: 98/40	
KONTR.			
MÅL	1:500	PROSJEKT NR.: 87-24 Fredrik Tonstad	Tegningsnr.: 05
DATO	22.01.2026	Denne tegning er G-TAKKAS sin eiendom etter lov om opphavsrett, og må ikke kopieres eller etterlignes uten tillatelse fra G-TAKKAS.	