


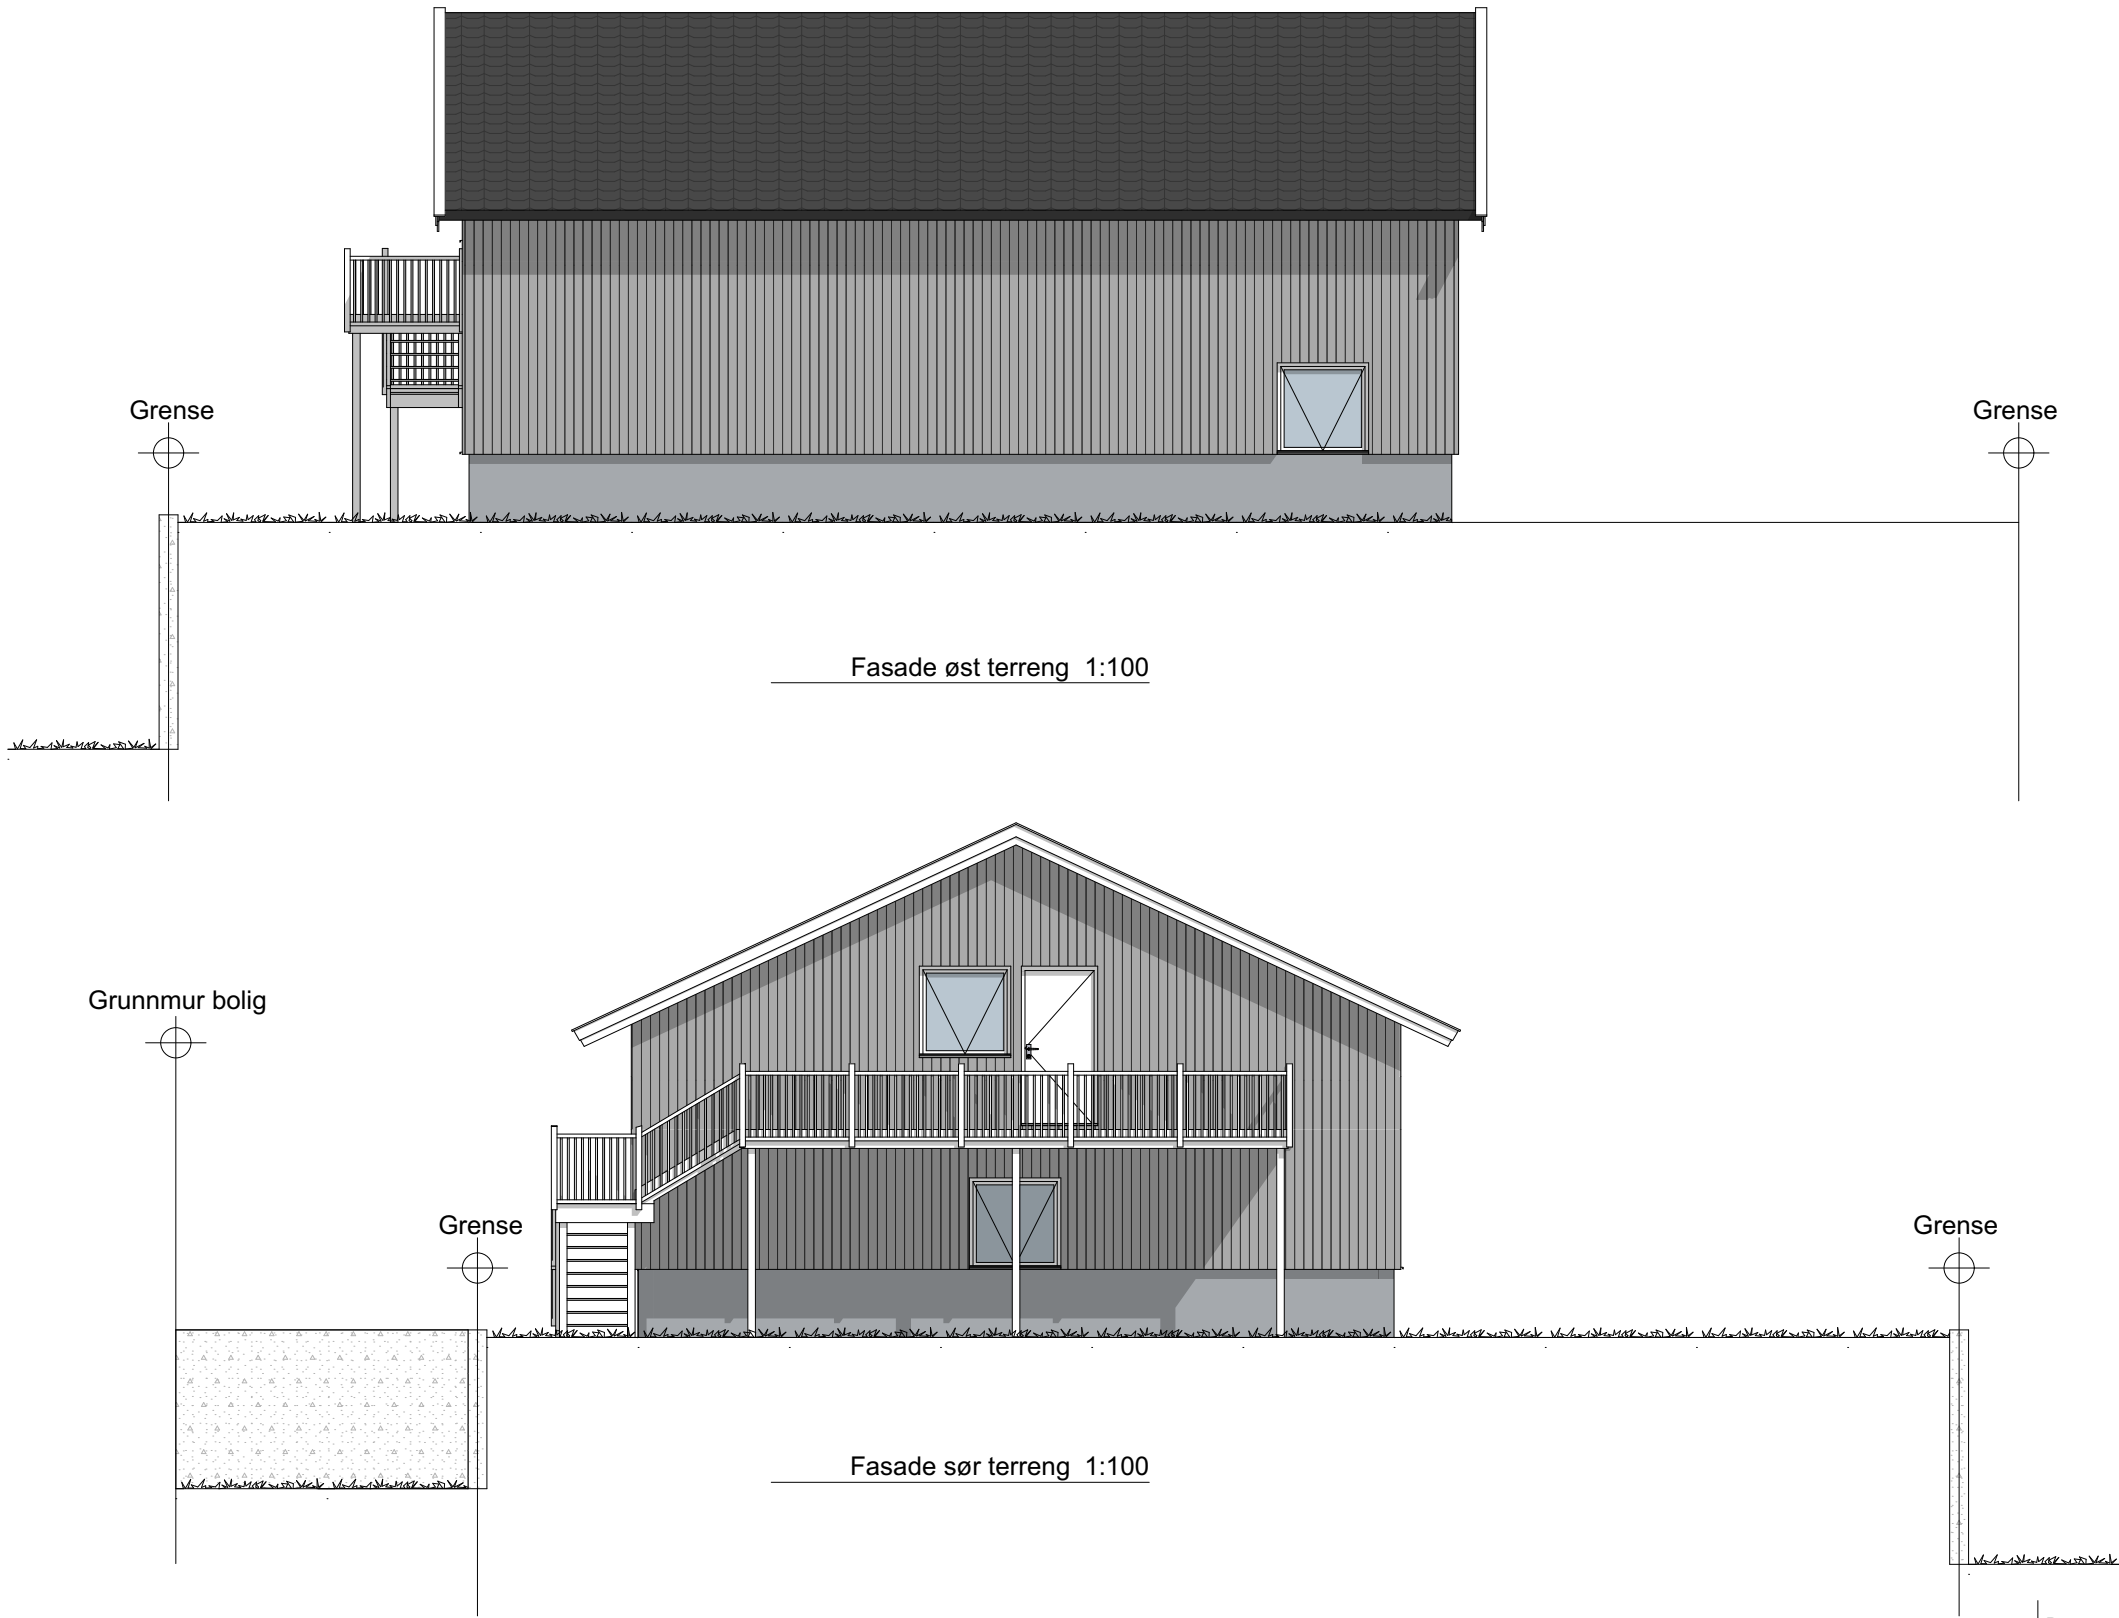

Rev.:

 G-TAKK Vollmonaveien 38 4550 Farsund org.nr. 826 091 312 Telefon +47 934 77 820		Byggemelding		Fasader terreng	
TEGNER		ØR		Fredrik Tonstad	
KONTR.				Frøylandsveien 1	
MÅL		1:100		4560 Vanse	
DATO		22.01.2026		Gnr./Bnr.: 98/40	
		PROSJEKT NR.: 87-24 Fredrik Tonstad		Tegningsnr.: 03	
		Denne tegning er G-TAKKAS sin eiendom etter lov om opphavsrett, og må ikke kopieres eller etterlignes uten tillatelse fra G-TAKKAS.			