
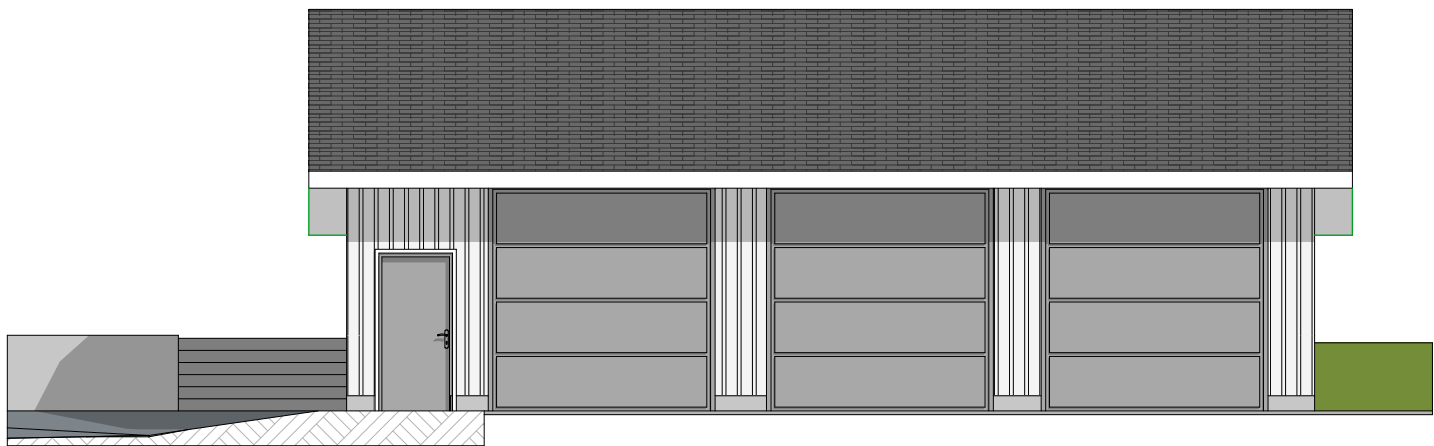


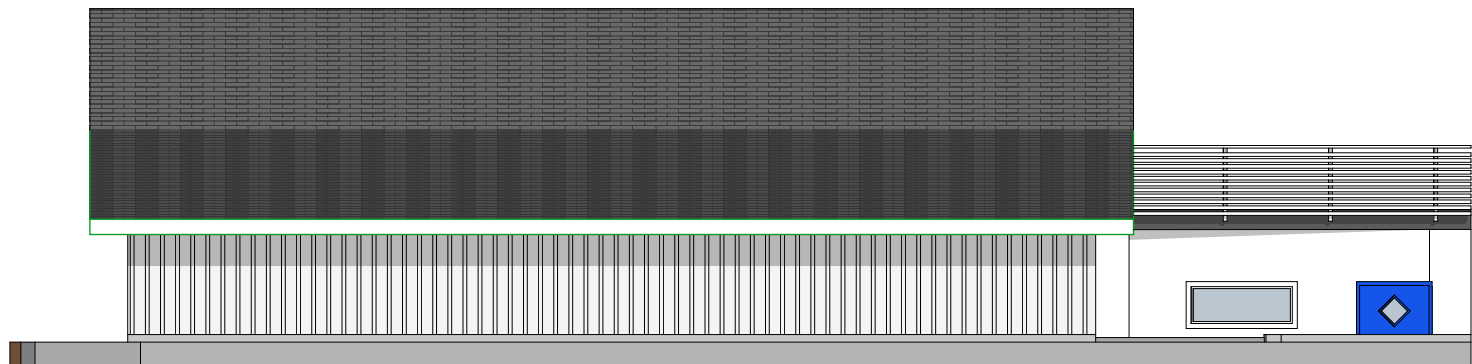

Tegning

Fasade 1 Langside

Garajse og tilbygg
Adresse Heia 8, 4563 Borhaug

Dato opprettet
20.05.2026

Gnr./Bnr./Festenr..
34/174

Mål:
1:100

Tegningsnr..
A40-1