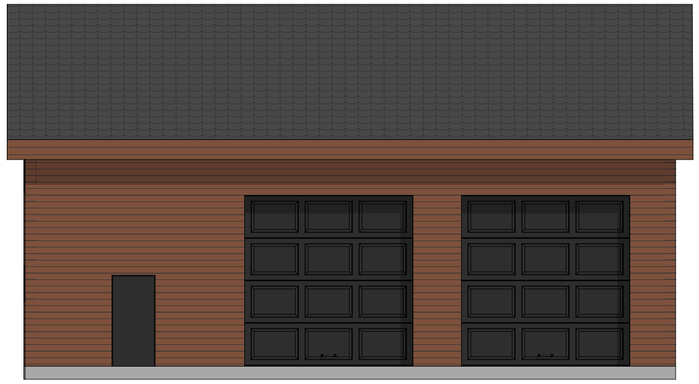

Fasade Vest 1:100

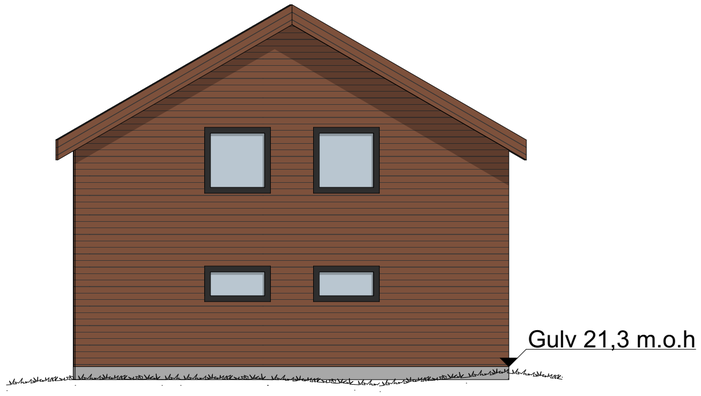

Fasade Nord 1:100

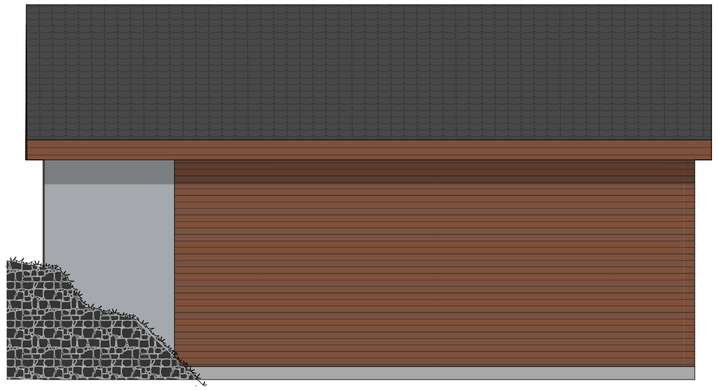

Fasade Øst 1:100

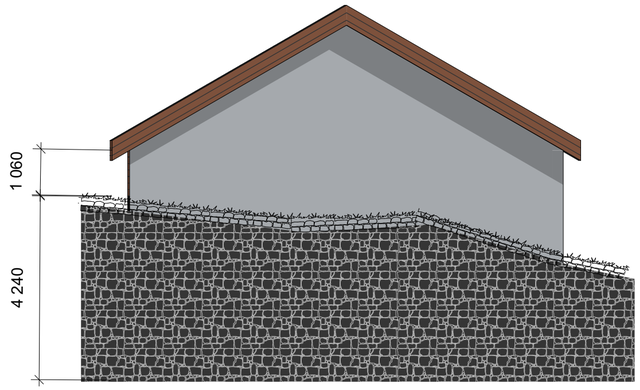

Fasade Sør 1:100

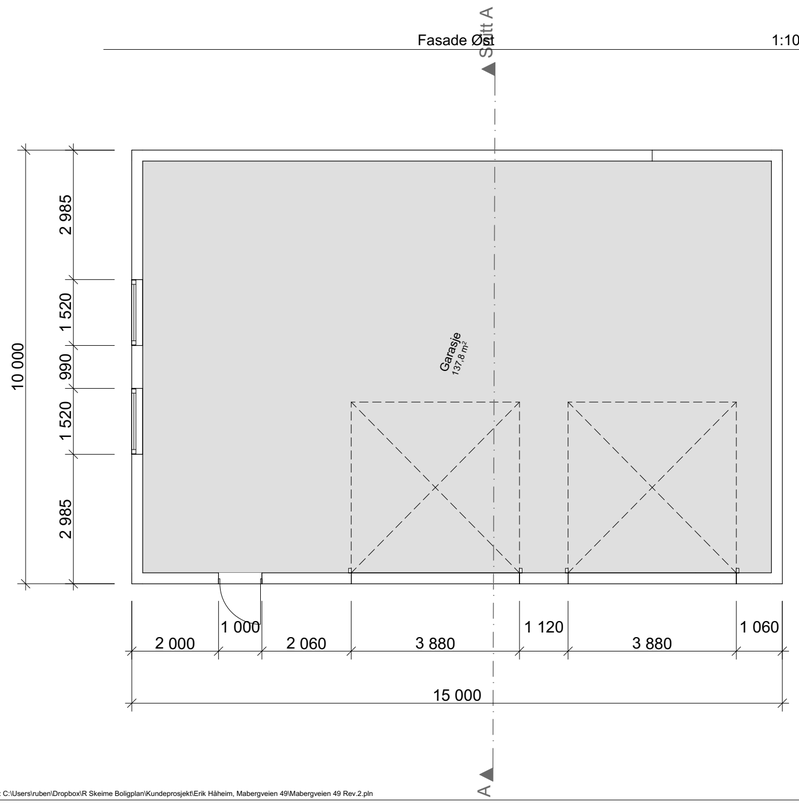

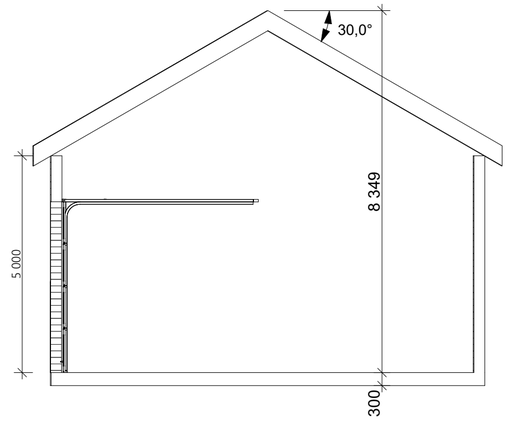

Snitt A 1:100

Tegningsnr..	Revisjon nr..
A20-1	

Type tegning
Plan, snitt og fasade

Rev	Nr	Beskrivelse	Dato	Sign	Kontr

Lokalisering:

Prosjekteringsgruppen

ARK : R Skeime AS
Krågenesveien 4
4550 Farsund
Tlf..: 407 29 752
post@rskeime.no

RIB :

RIE :

RIV :

Fase
Søknadstegninger

Tiltakshaver
Erik Håheim

Prosjekt
Garasje
Mabergveien 49
4560 Vanse

Godkjent

Kontroll prosjekt.
Sign.. Kontroll

Filnavn
Mabergveien 49 Rev.2.pln

Dato
18.08.26

Målestokk
1:100

Kontroll utførende
Sign.. Kontroll

Grnr./Bnr./Festenr..:
99/53

Prosjektnr..:
Garasje

Tegningsnr..:
A20-1

Prosjektnr.. for prosjekterende/lev.

Type tegning:
Plan, snitt og fasade

BIM med Archicad 29 NOR Filplassering: C:\Users\ruben\Dropbox\R Skeime Boligplan\Kundeprosjekt\Erik Håheim, Mabergveien 49\Mabergveien 49 Rev.2.pln