
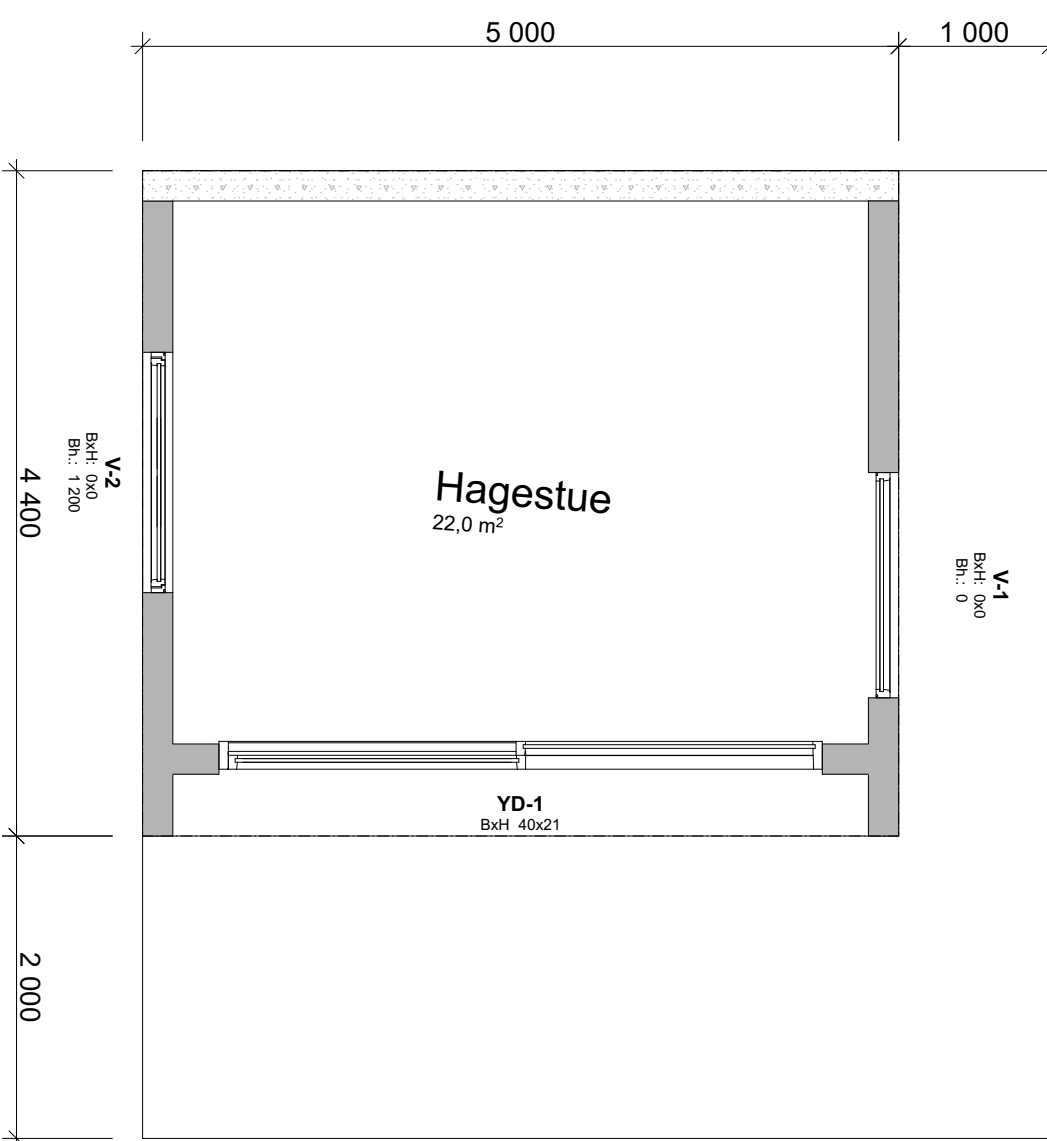


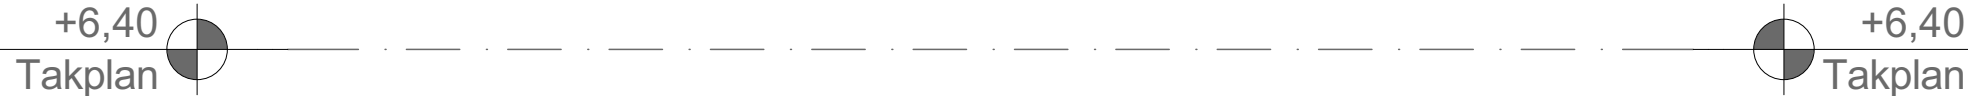

A20-01	
--------	--

[illegible]

Rev	Nr	Beskrivelse	Dato	Sign	Kontr
-----	----	-------------	------	------	-------

ARK : R Skeime AS

Krågenesveien 4
4550 Farsund
Tlf. : 407 29 752
post@rskehme.no

RIB :

RIE :

RIV :



Tiltakshaver		Godkjent	
Håvard Dahl-Olsen			
Prosjekt		Kontroll prosjekt	
Hagestue Krågenesveien 35 4550 Farsund		Sign..	Kontroll
		Filnavn Krågenesveien 35.pin	
		Dato 14.04.26 Målestokk 1:50	
Gnr./Bnr./Festennr.: 6/306		Kontroll utførelse	
Sign..		Kontroll	
Prosjektnr.: 110	Tegningsnr.: A20-01	Prosjektnr. for prosjekterende/lev.	
Type tegning: Plan, snitt og fasade			