Utskrift fra Norkart AS kartklient

Dato: 11.04.2026 Målestokk: 1:250 Koordinatsystem: UTM 32N

Det tas forbehold om riktigheten eller fullstendigheten av opplysningene i dette dokumentet.
Det kan ikke rettes krav som følge av at disse opplysningene benyttes som grunnlag for beslutninger.

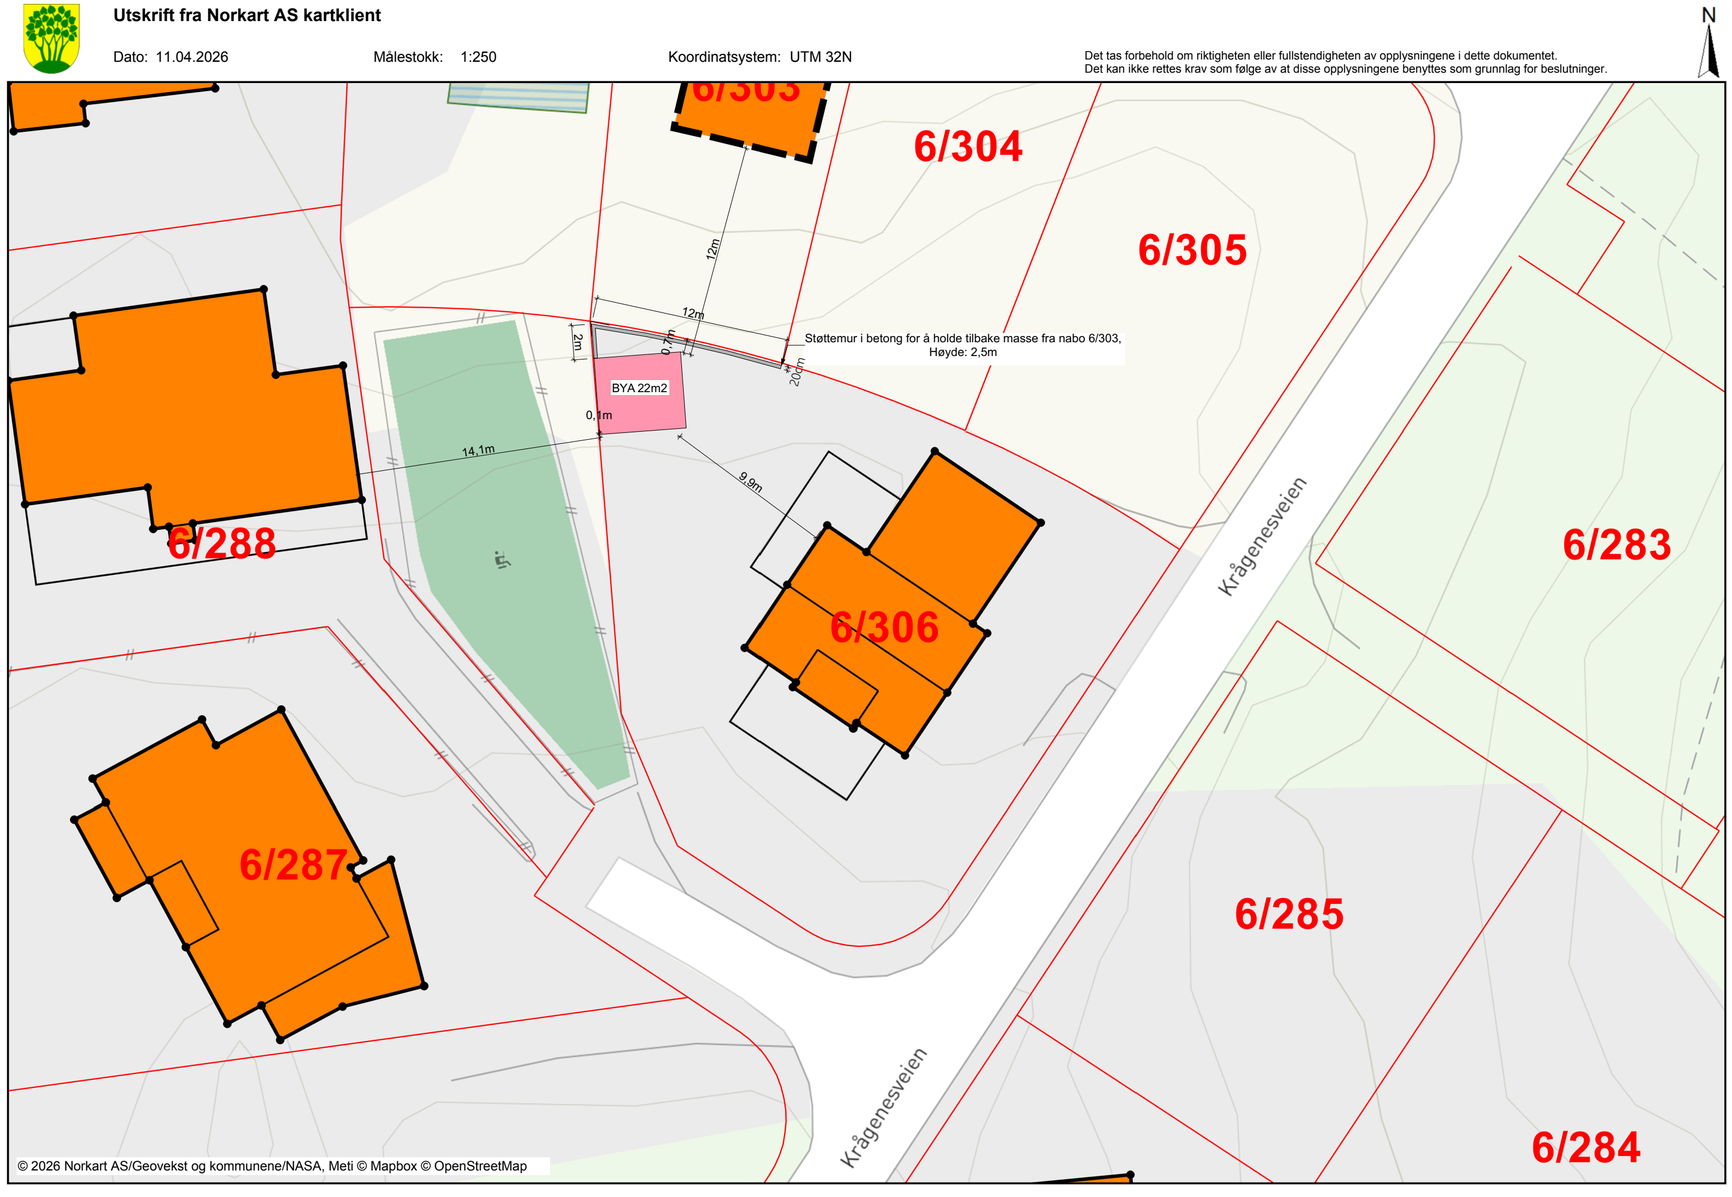

Tegningsnr..	Revisjon nr..
A10-01	

Type tegning
Situasjonsplan

Rev	Nr	Beskrivelse	Dato	Sign	Kontr

Lokalisering:

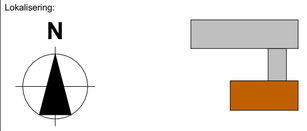

Prosjekteringsgruppen

ARK : R Skeime AS

Krågenesveien 4
4550 Farsund
Tlf.: 407 29 752
post@rskeime.no

RIB :

RIE :

RIV :

Fase
Søknadstegninger

Tiltakshaver
Håvard Dahl-Olsen

Prosjekt
Hagestue
Krågenesveien 35
4550 Farsund

Godkjent

Kontroll prosjekt.

Sign.. Kontroll

Filnavn
Krågenesveien 35.pln

Dato
14.04.26

Målestokk

Kontroll utførende

Sign.. Kontroll

Gnr./Bnr./Festenr..:
6/306

Prosjektnr..:
110

Tegningsnr..:
A10-01

Prosjektnr.. for prosjekterende/lev.

Type tegning:
Situasjonsplan