




Dato: 11.04.2026

Målestokk: 1:250

Koordinatensystem: UTM 32N

Det tas forbehold om riktigheten eller fullstendigheten av opplysningene i dette dokumentet.
Det kan ikke rettes krav som følge av at disse opplysningene benyttes som grunnlag for beslutninger.

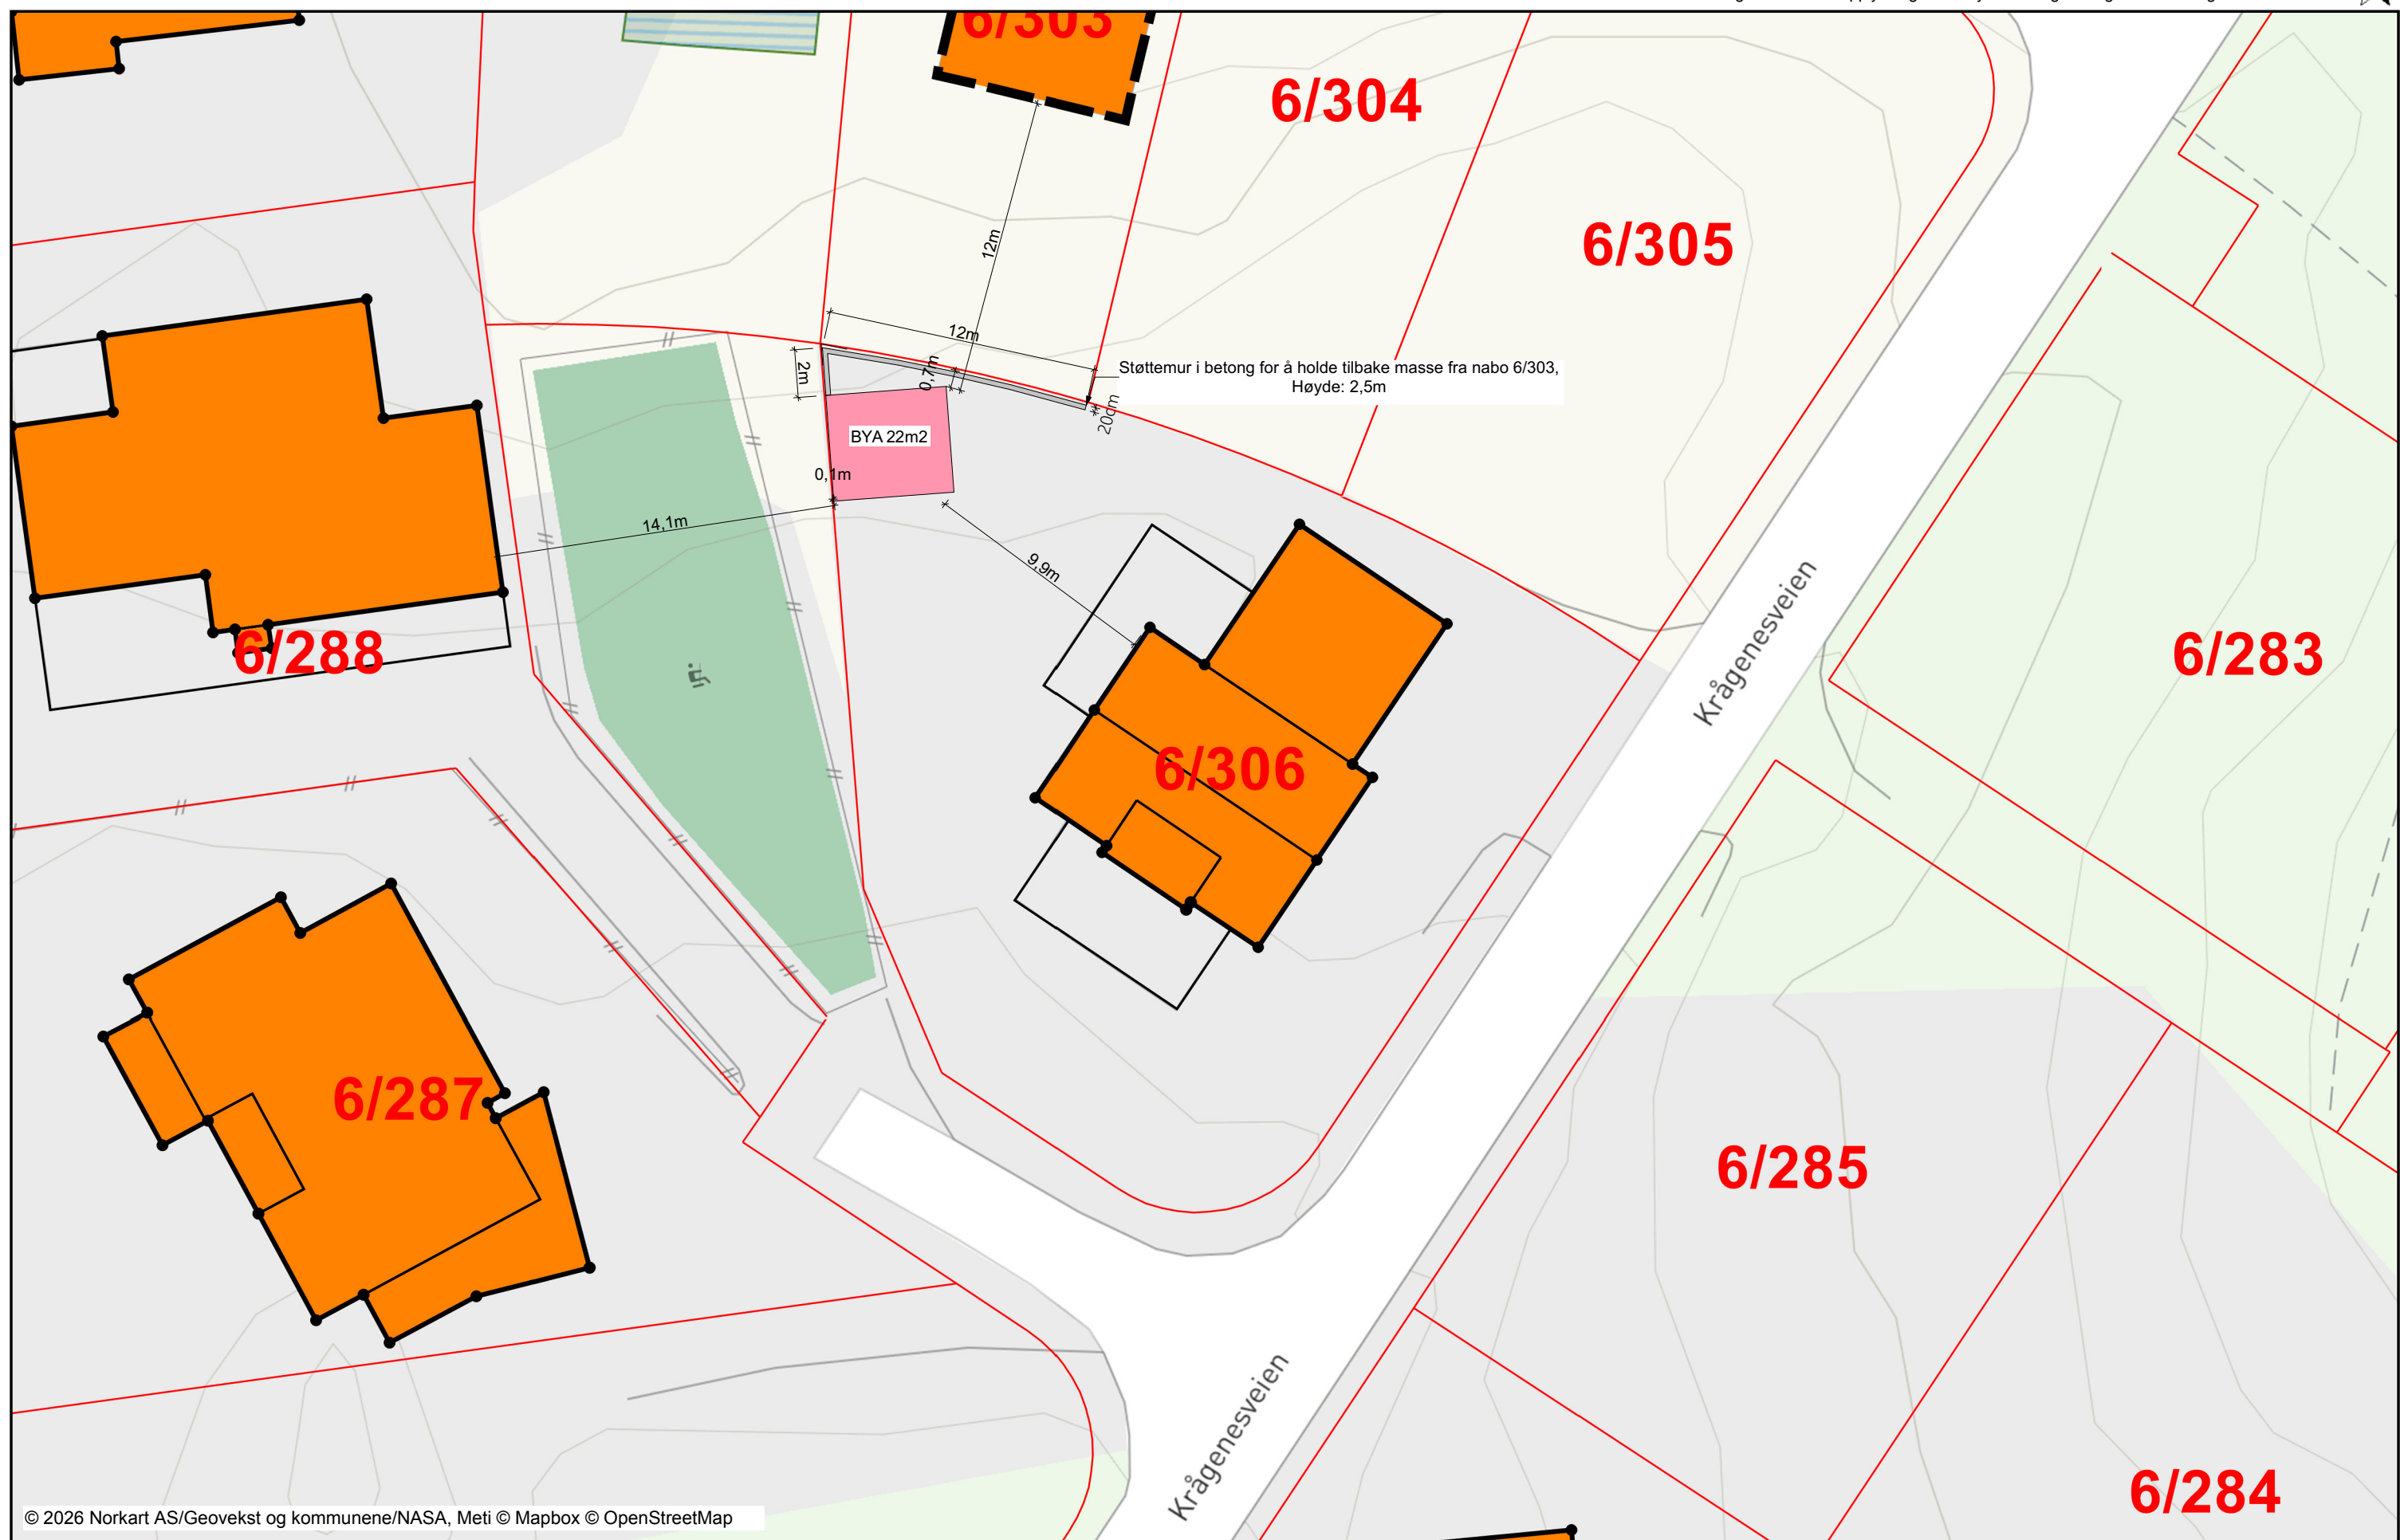

© 2026 Norkart AS/Geovekst og kommunene/NASA. Meti © Mapbox © OpenStreetMap



Tegningsnr..	Revisjon nr..
--------------	---------------

A10-01

Type teaming

[illegible]

Lokalisering

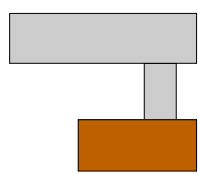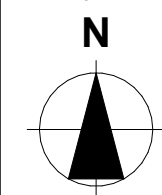

Prosjekteringsgruppen

● ARK: R Skeime AS

 RIB **RIE**

Krågenesveien 4
4550 Farsund
Tlf.: 407 29 752
post@rskeime.no

Fase

Søknadstegninger



Tiltakshaver

Håvard Dahl-Olsen

Prosjekt

Hagestue
Krågenesveien 35
4550 Farsund

Godkjent

Kontroll prosjekt

Sign..

Filnavn

Krågenesveien 35.pln

Dato

14.04.2

Kontroll u

Sign..

Gnr./Bnr./Festenr..

6/306

Prosjektnr	
------------	--

Tegningsnr.:

110

Type teaming:

Projektnr.. for