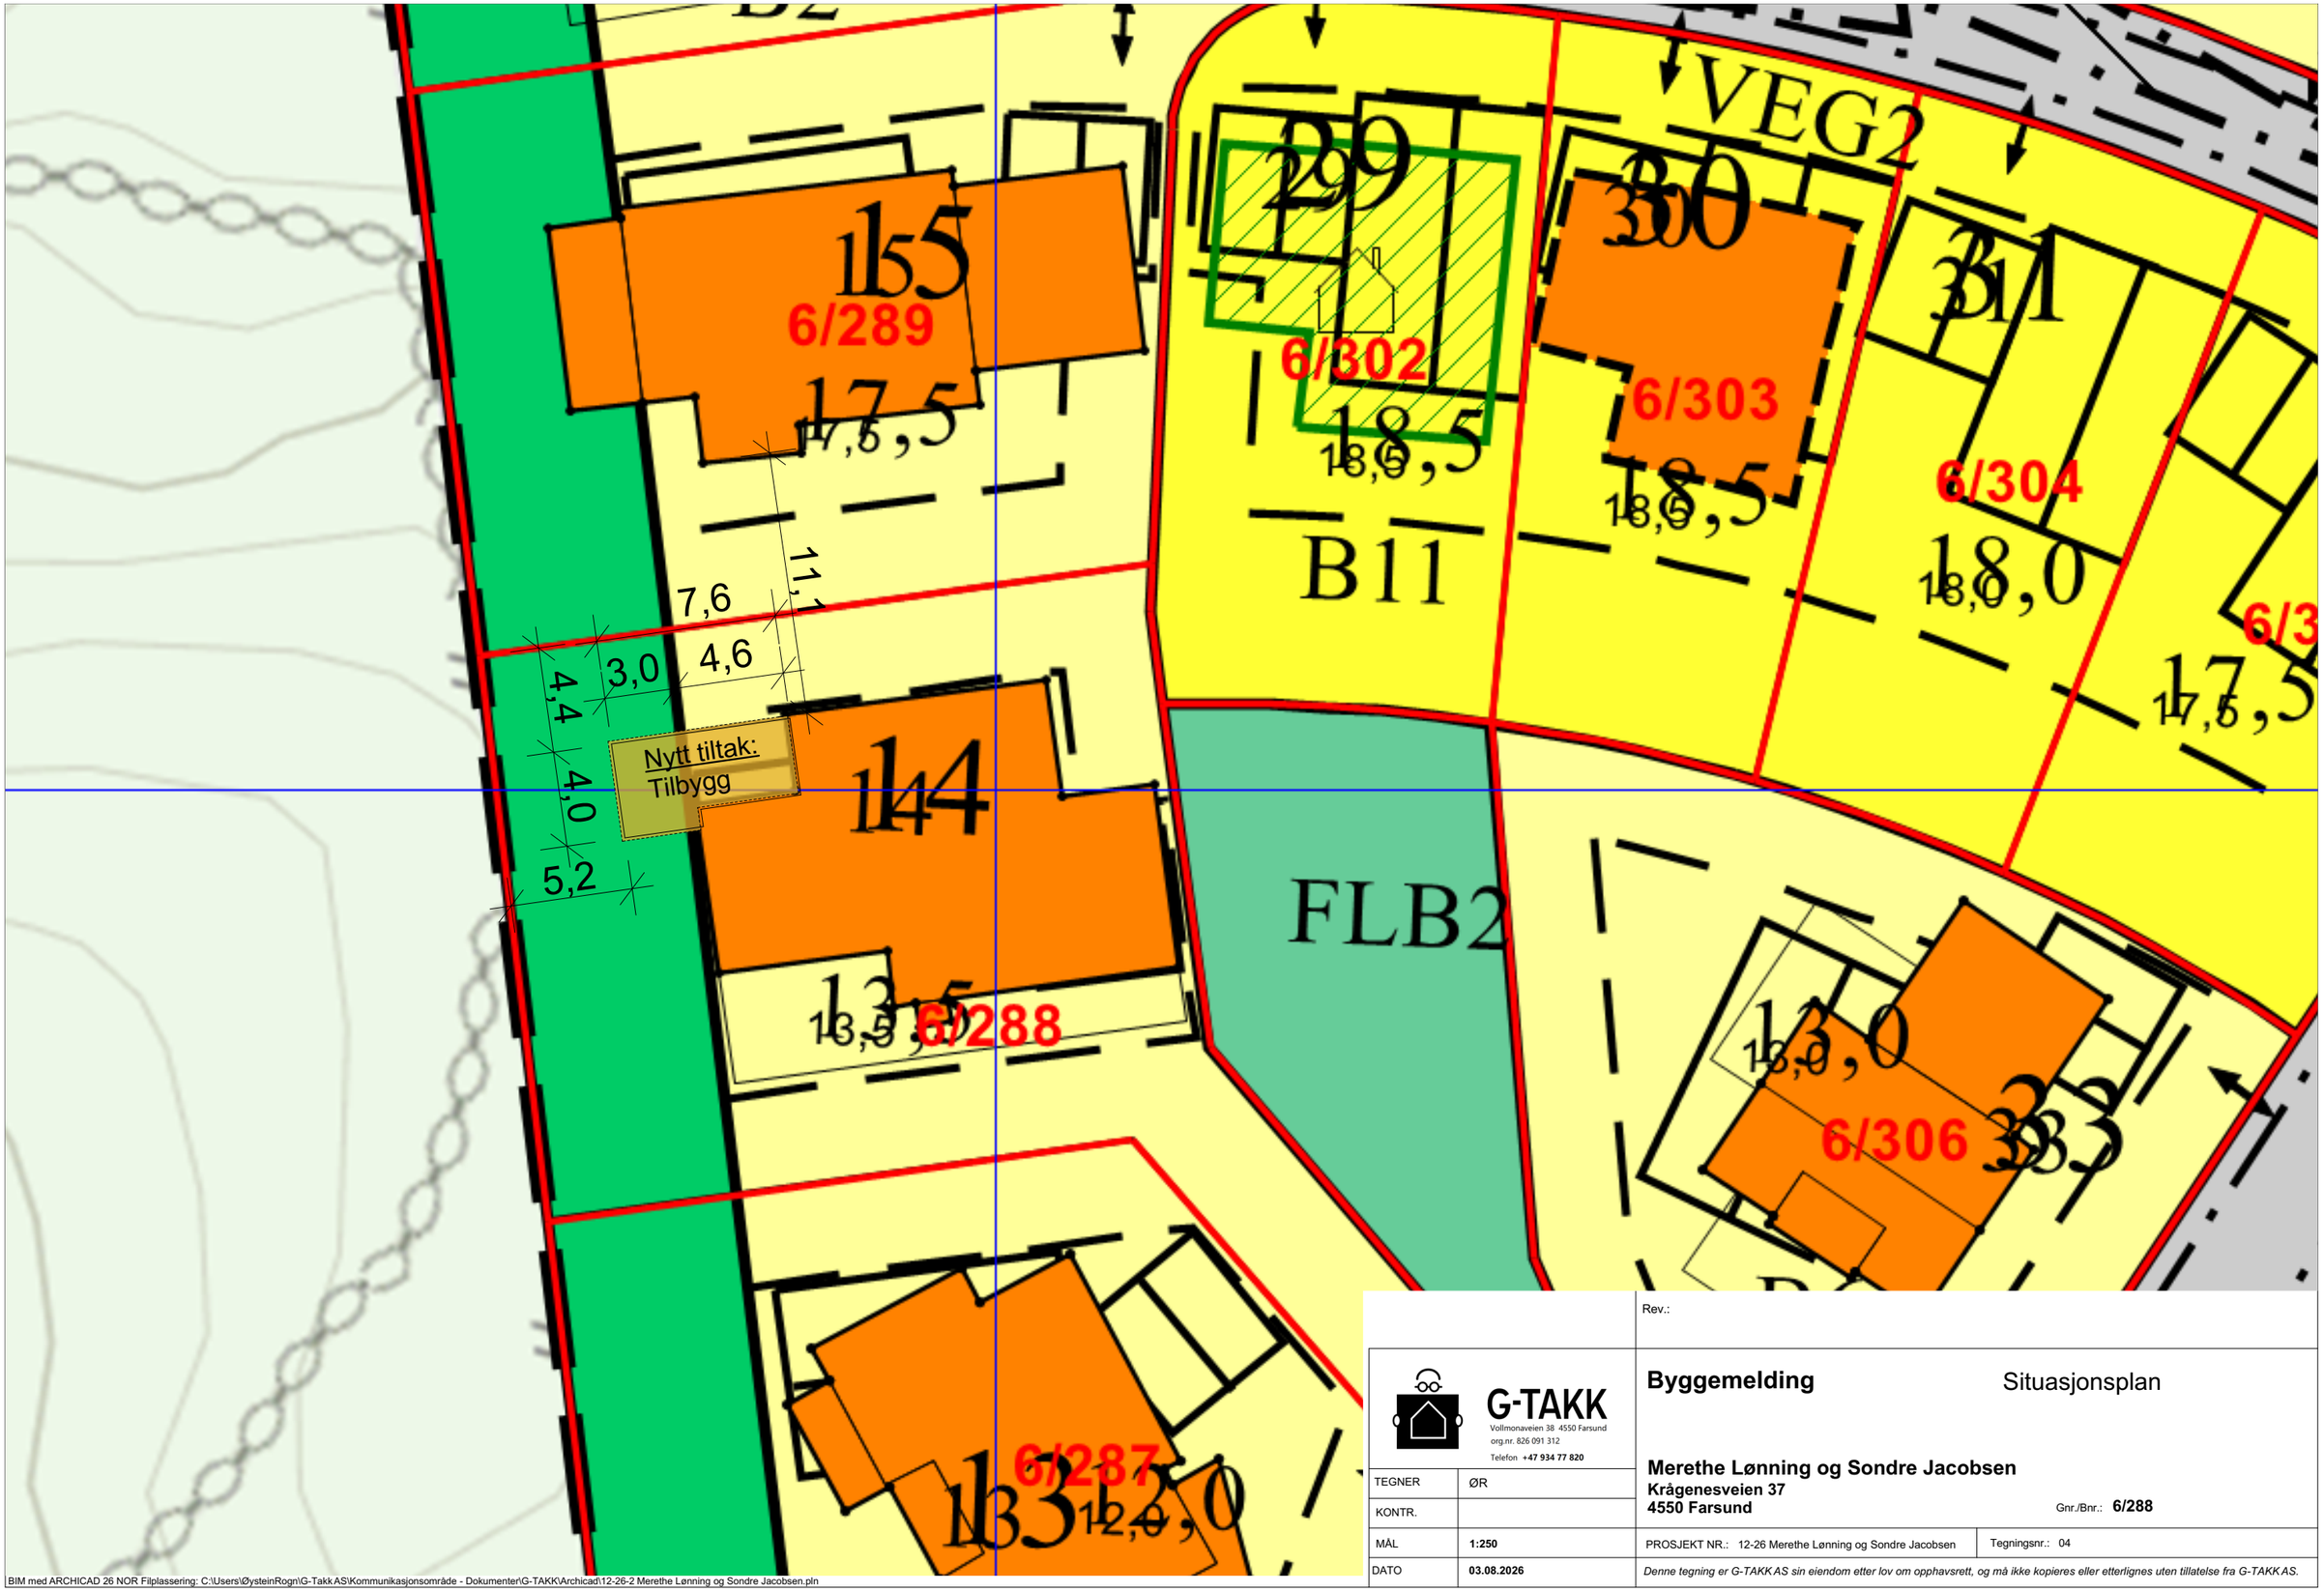

Rev.:

G-TAKK
Vollmonaveien 38 4550 Farsund
org.nr. 826 091 312
Telefon +47 934 77 820

Byggemelding Situasjonsplan

Merethe Lønning og Sondre Jacobsen
Krågenesveien 37
4550 Farsund

Gnr./Bnr.: **6/288**

TEGNER	ØR
KONTR.	
MÅL	**1:250**
DATO	**03.08.2026**

PROSJEKT NR.: 12-26 Merethe Lønning og Sondre Jacobsen

Tegningsnr.: 04

Denne tegning er G-TAKK AS sin eiendom etter lov om opphavsrett, og må ikke kopieres eller etterlignes uten tillatelse fra G-TAKK AS.

BIM med ARCHICAD 26 NOR Filplassering: C:\Users\ØysteinRogn\G-Takk AS\Kommunikasjonsområde - Dokumenter\G-TAKK\Archicad\12-26-2 Merethe Lønning og Sondre Jacobsen.pln