


Arealer

BRA:

- Bolig og boligformål i l a = 334 m2
- Resterende l a som ikke bruksendres = 112 m2

Tilbygg til bolig som rives = 13 m2

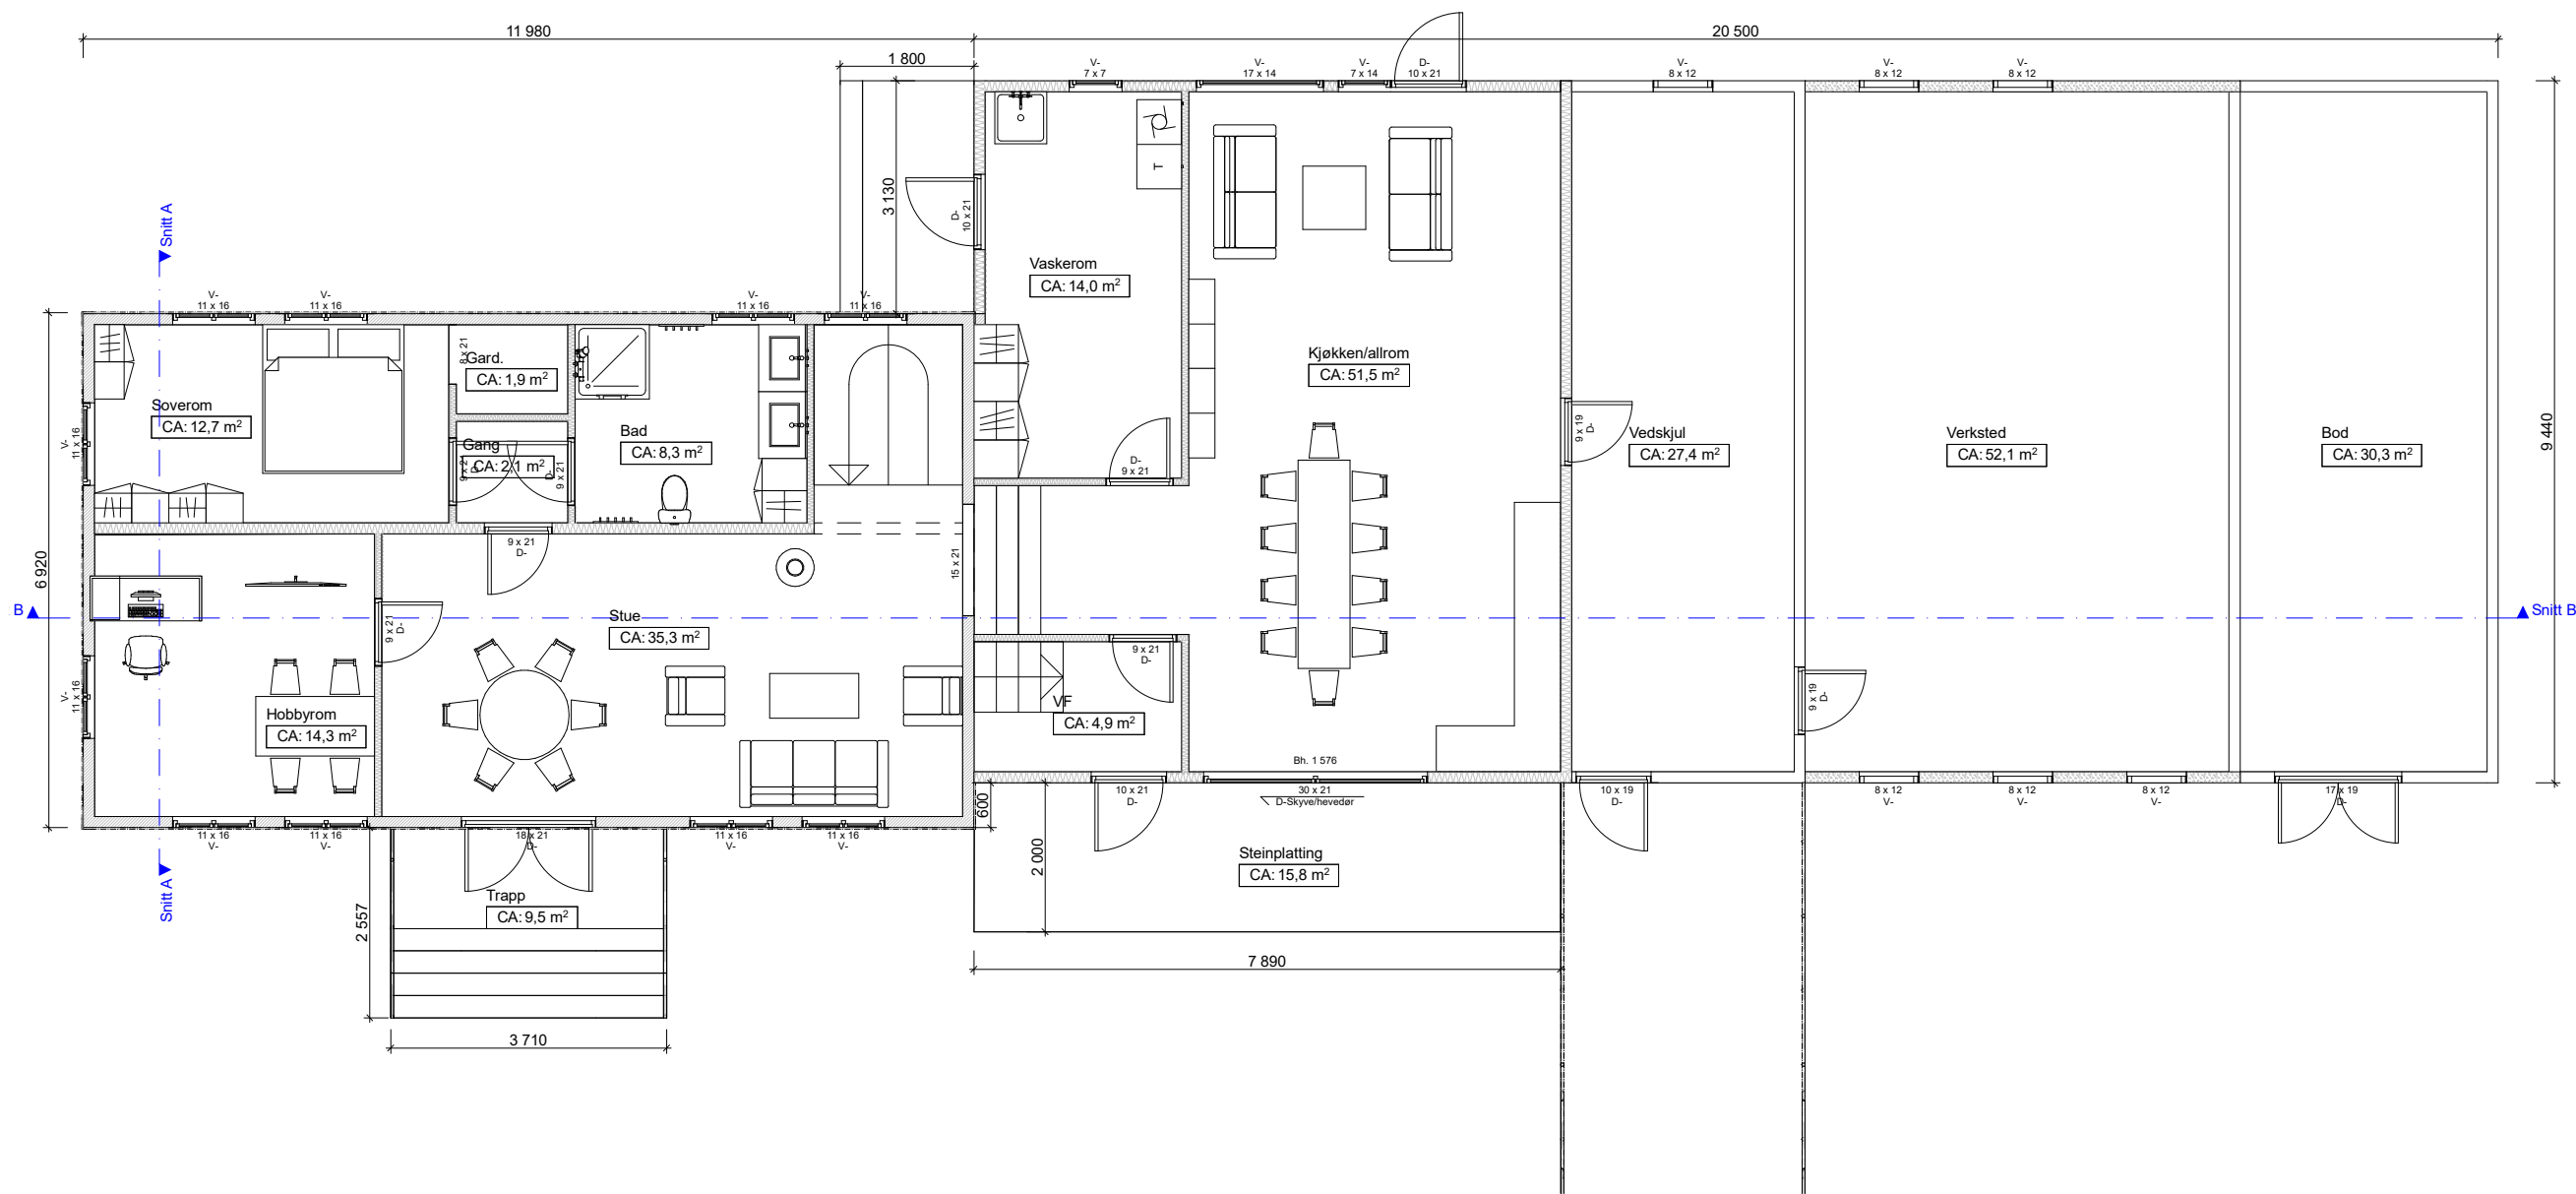

Revisjon:	Signatur:		Tittel: Bruksendring og fasadeendring Larry Roger Gabrielsen �sthaselstrand 30 4560 Vanse		Tegner: Joakim Gitlestad	Filnavn: Larry Gabrielsen - bruksendring og fasadeendring.p d	Kontroll	M�lestokk: 1:100	Gnr./Bnr.: 28/17	Tegningsnr.: E-1
					Tegnet dato: 19.06.26	Byggesak	Type tegning: Plan 1.etg		Prosjektnr.: -	

Tegningen er beskyttet iht. lov om opphavsrett, og m  ikke benyttes eller klart etterlignes uten skriftlig avtale med Bj rndal Vedlikehold AS