


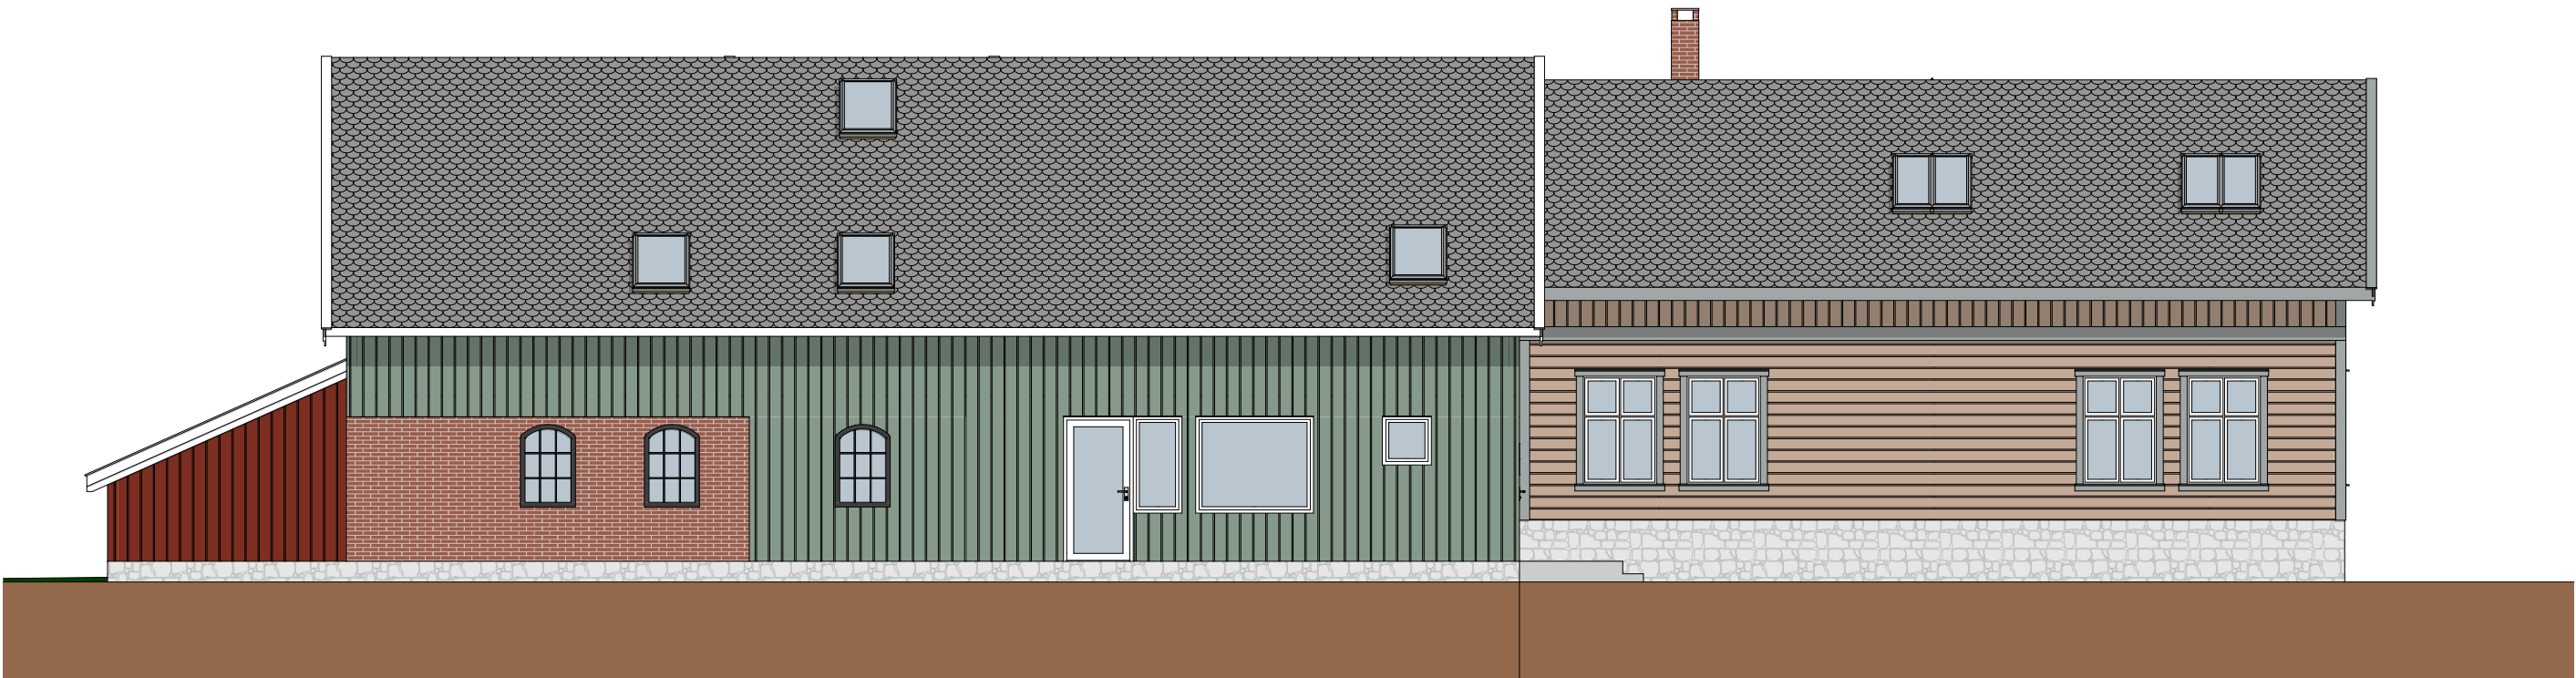

Revisjon:	Signatur:		Tittel: Bruksendring og fasadeendring Larry Roger Gabrielsen Østhasselstrand 30 4560 Vanse	Tegner: Joakim Gitlestad	Filnavn: Larry Gabrielsen - bruksendring og fasadeendring.p d Byggesak	Kontroll	Målestokk: 1:100	Gnr./Bnr.: 28/17	Tegningsnr.: E-3
				Tegnet dato: 19.06.26		Type tegning: Fasader		Prosjektnr.: -	

Tegningen er beskyttet iht. lov om opphavsrett, og må ikke benyttes eller klart etterlignes uten skriftlig avtale med Bjørndal Vedlikehold AS