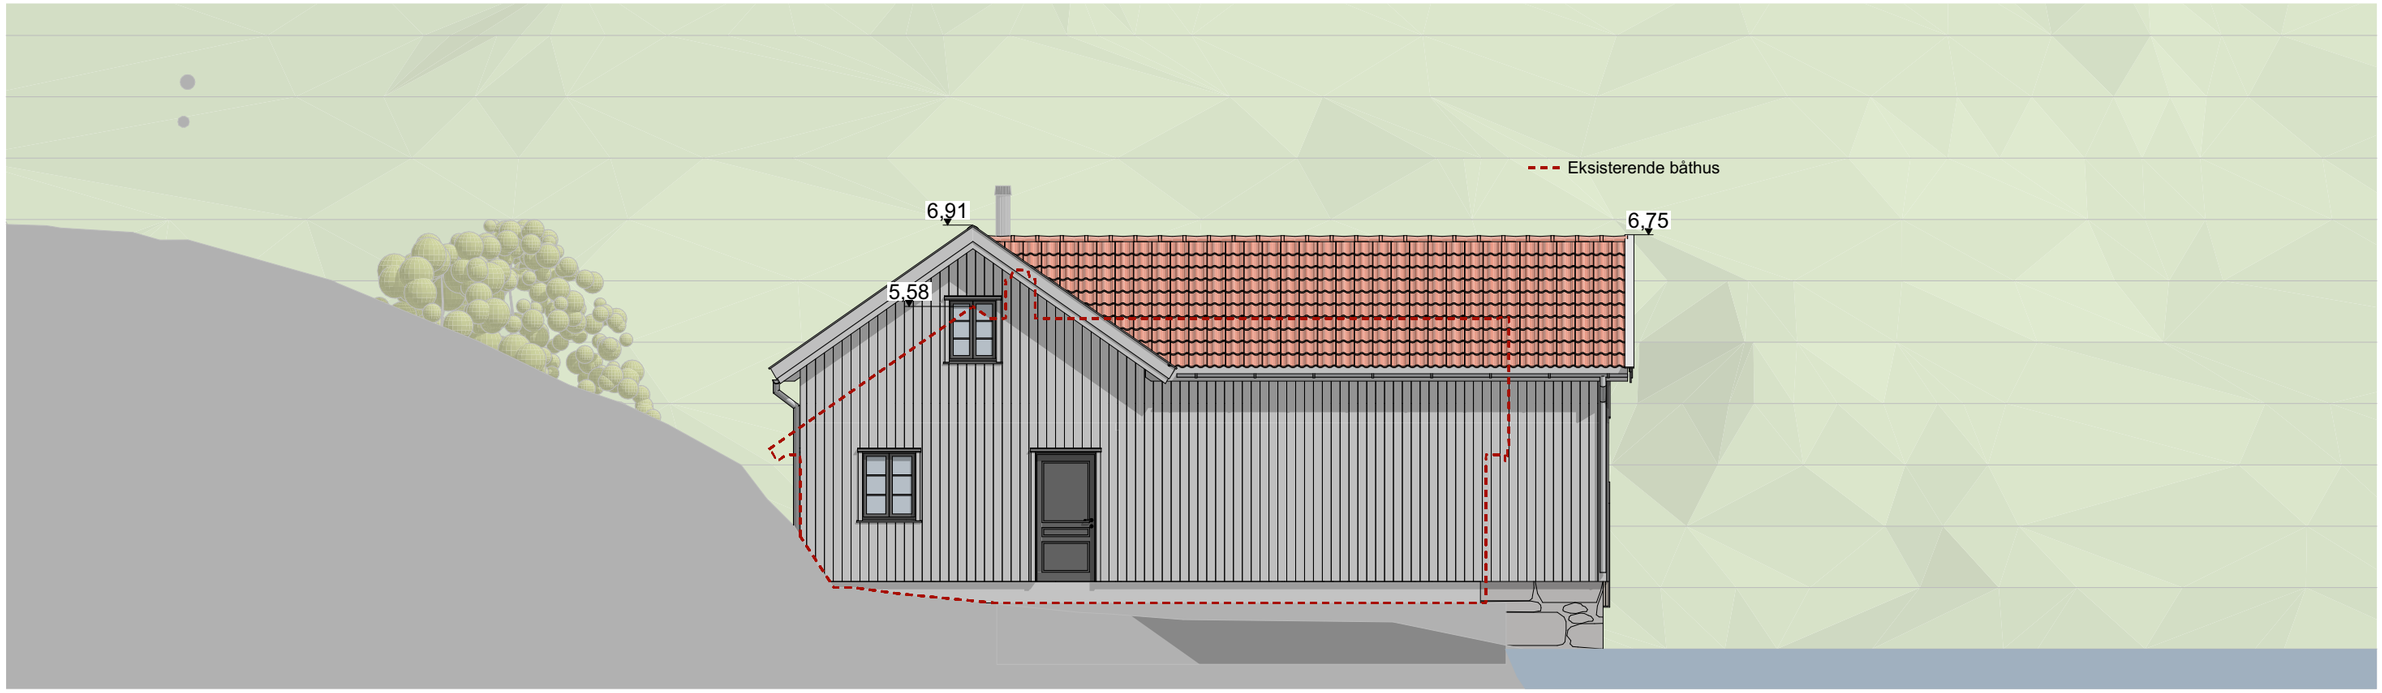

Nord-Vest 1:100

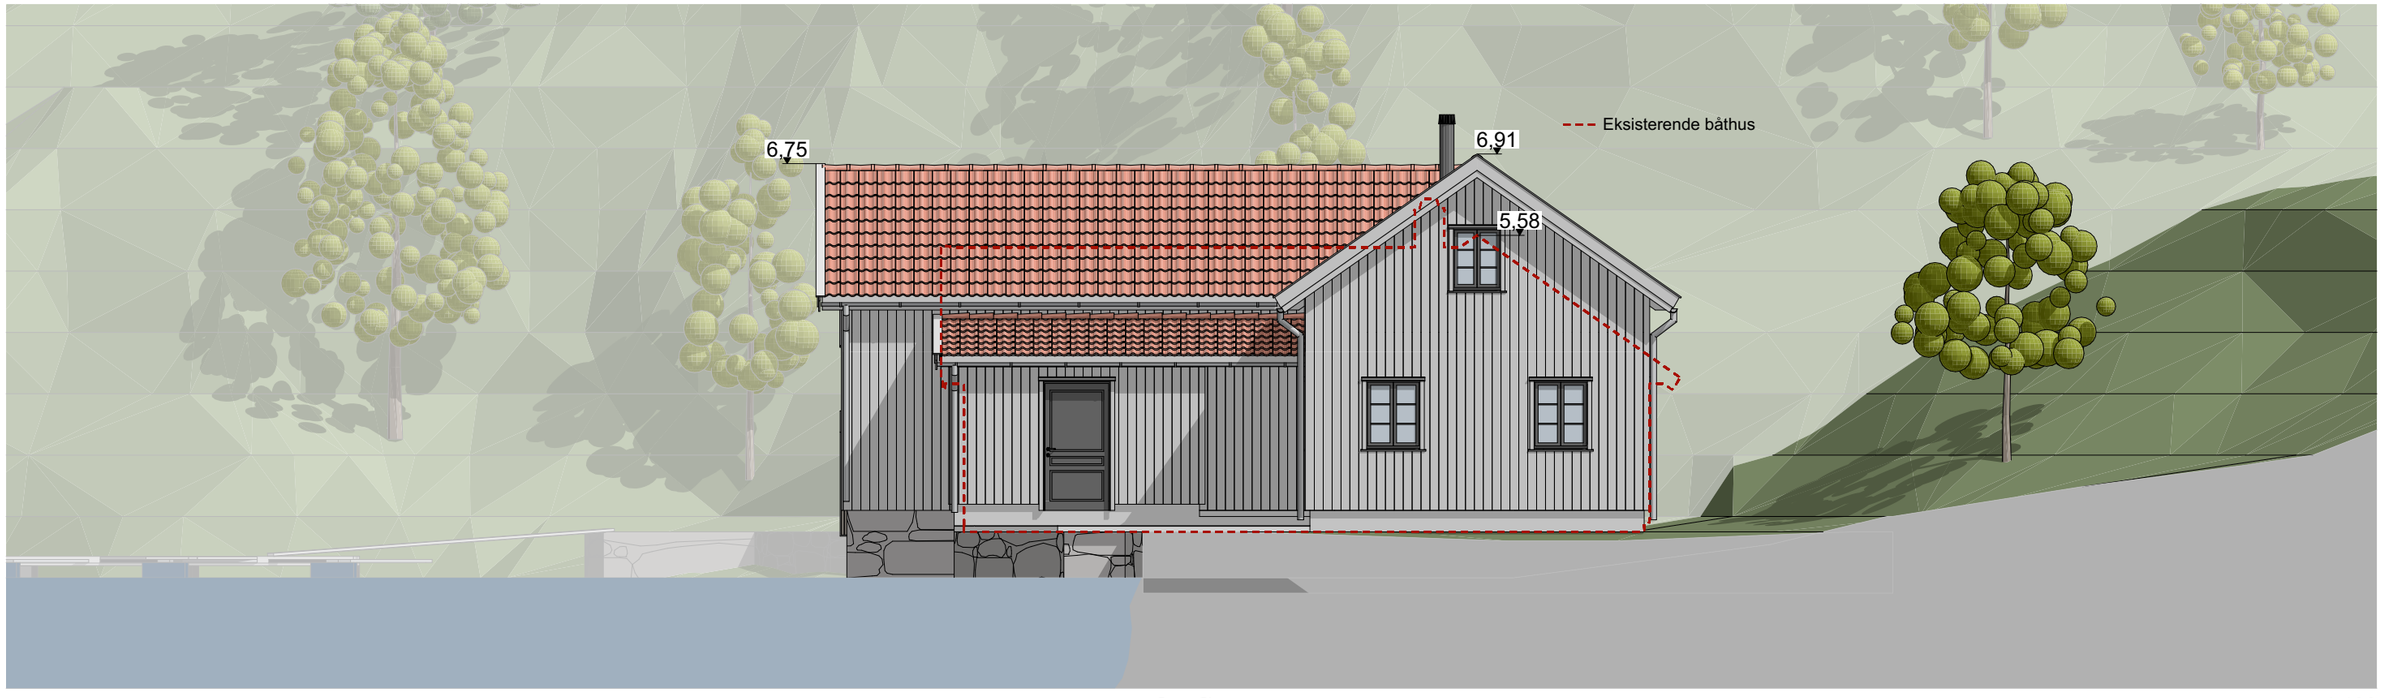

Sør-Øst 1:100

Prosjekt: Båthus - Forbergvika	**Kontroll prosjekt:** **Sign.:** / **Kontroll:**	**Tiltakshaver:** Ove Dalland	**Gnr./Bnr./Festenr.:** Gnr.190/Bnr.2	**Målestokk:** 1:100 **Tegningsnr.:** E4	**Tegning:** Fasade Nord-Vest og Sør-Øst	**Dato utskrift:** 22.09.2025	*© Alle rettigheter tilhører utførende for prosjektering, kopiering eller bruk av disse tegningene er forbudt uten skriftlig samtykke*	**Prosjekterende:** Bygg1 Lyngdal AS Fiboveien 2 4580 Lyngdal

BIM med ARCHICAD 27 NOR Filplassering: C:\Users\ovefr\Bygg-1 Lyngdal AS\Felles - Dokumenter\Tegnefiler - Ove\Sjøbod - Ove Dalland\Sjøbod - Ove Dalland (Hovedfil) - Rev.1.pln

Bygg 1
-alt innen tømrerarbeid