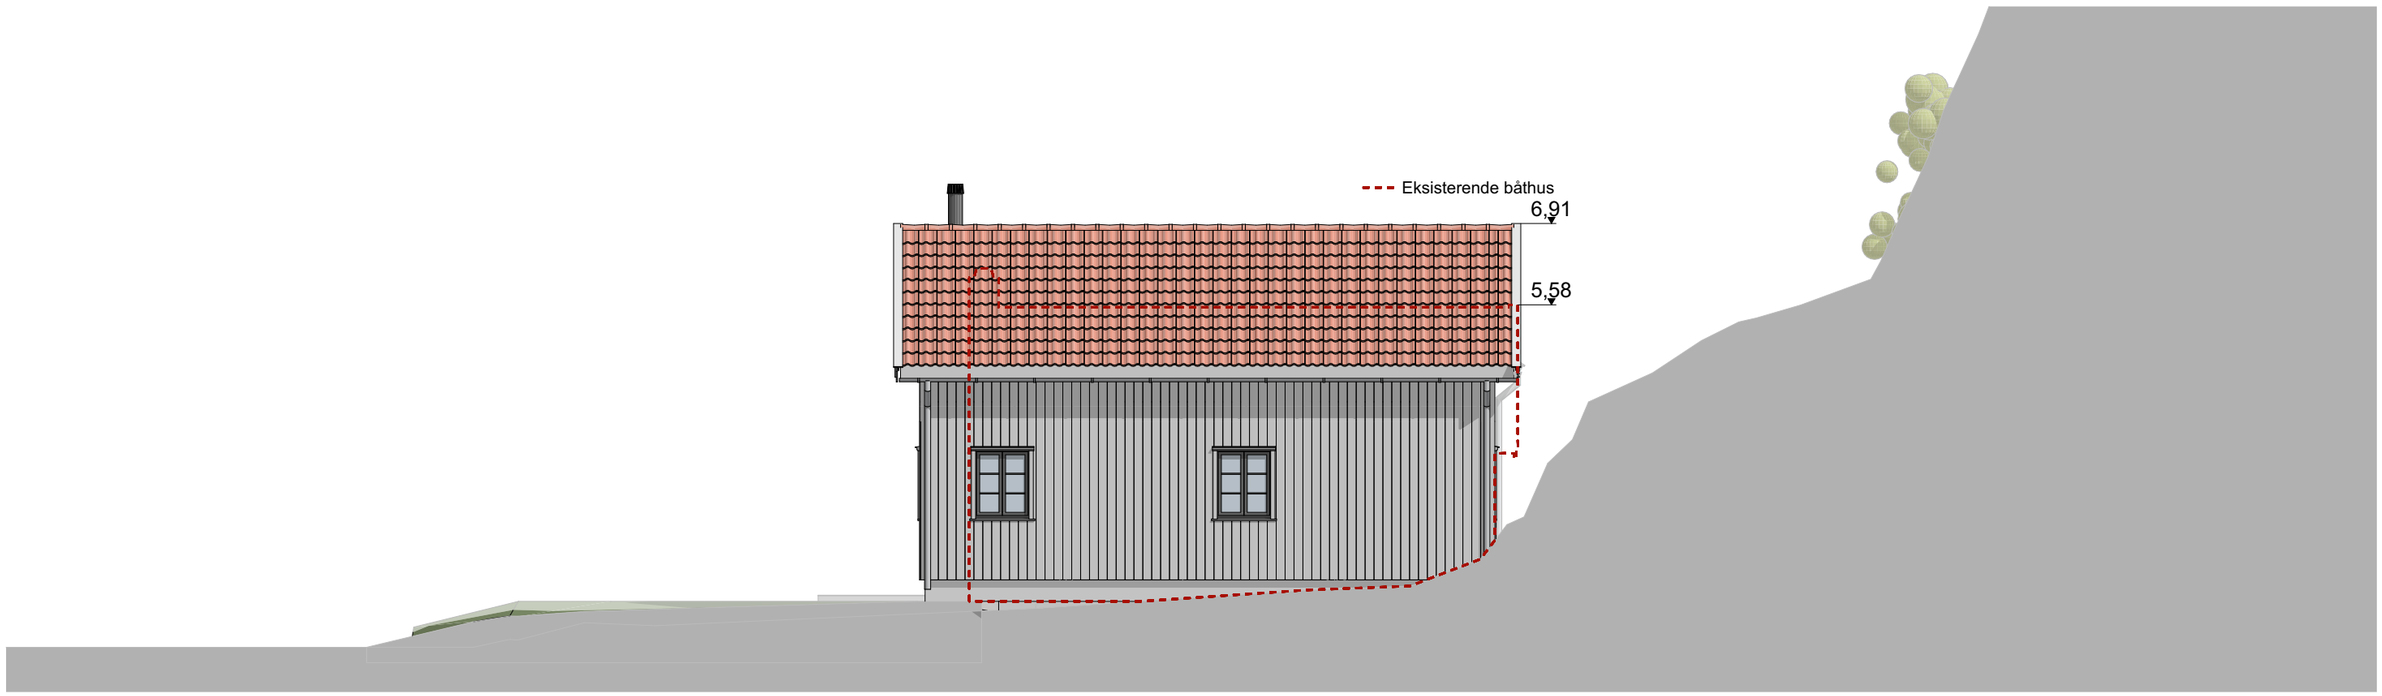

Nord-Øst 1:100

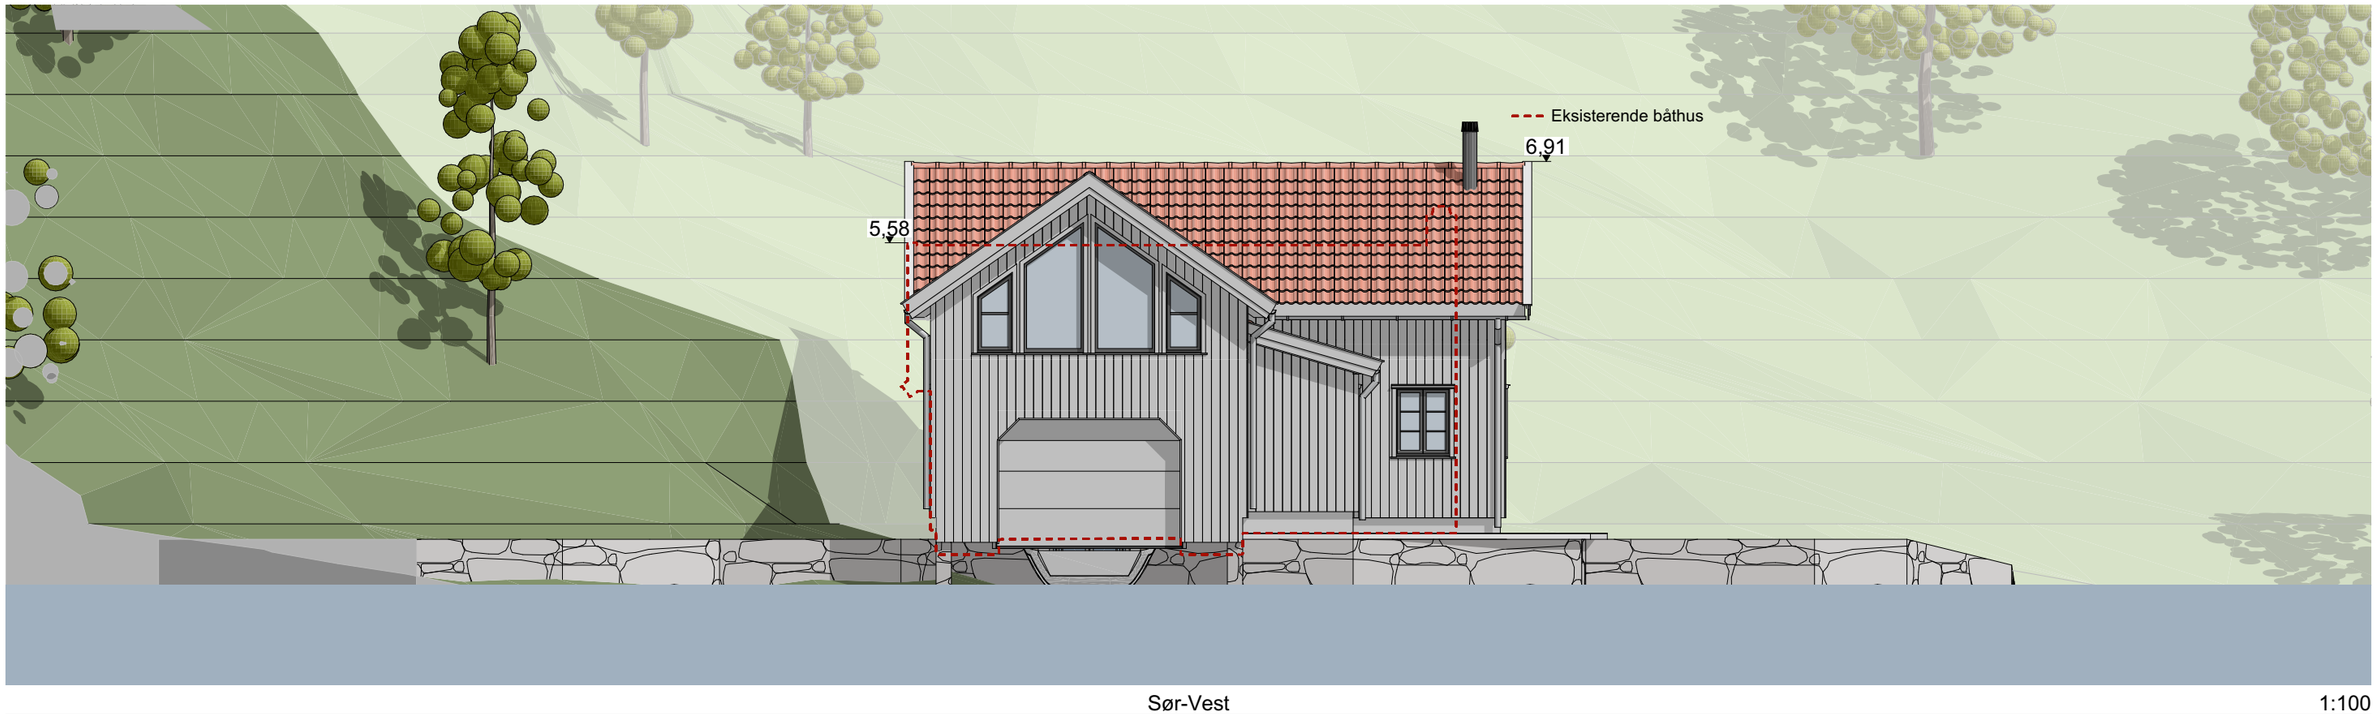

Sør-Vest 1:100

Prosjekt: Båthus - Forbergvika	**Kontroll prosjekt:** Sign.: / Kontroll:	**Tiltakshaver:** Ove Dalland	**Gnr./Bnr./Festenr.:** Gnr.190/Bnr.2	**Målestokk:** 1:100 **Tegningsnr.:** E5	**Tegning:** Fasade Nord-Øst og Sør-Vest	**Dato utskrift:** 22.09.2025	**Prosjekterende:** Bygg1 Lyngdal AS Fiboveien 2 4580 Lyngdal

BIM med ARCHICAD 27 NOR Filplassering: C:\Users\ovef\Bygg-1 Lyngdal AS\Felles - Dokumenter\Tegnefiler - Ove\Sjøbod - Ove Dalland\Sjøbod - Ove Dalland (Hovedfil) - Rev.1.pln

© Alle rettigheter tilhører utførende for prosjektering, kopiering eller bruk av disse tegningene er forbudt uten skriftlig samtykke

Bygg 1 -alt innen tømrerarbeid