



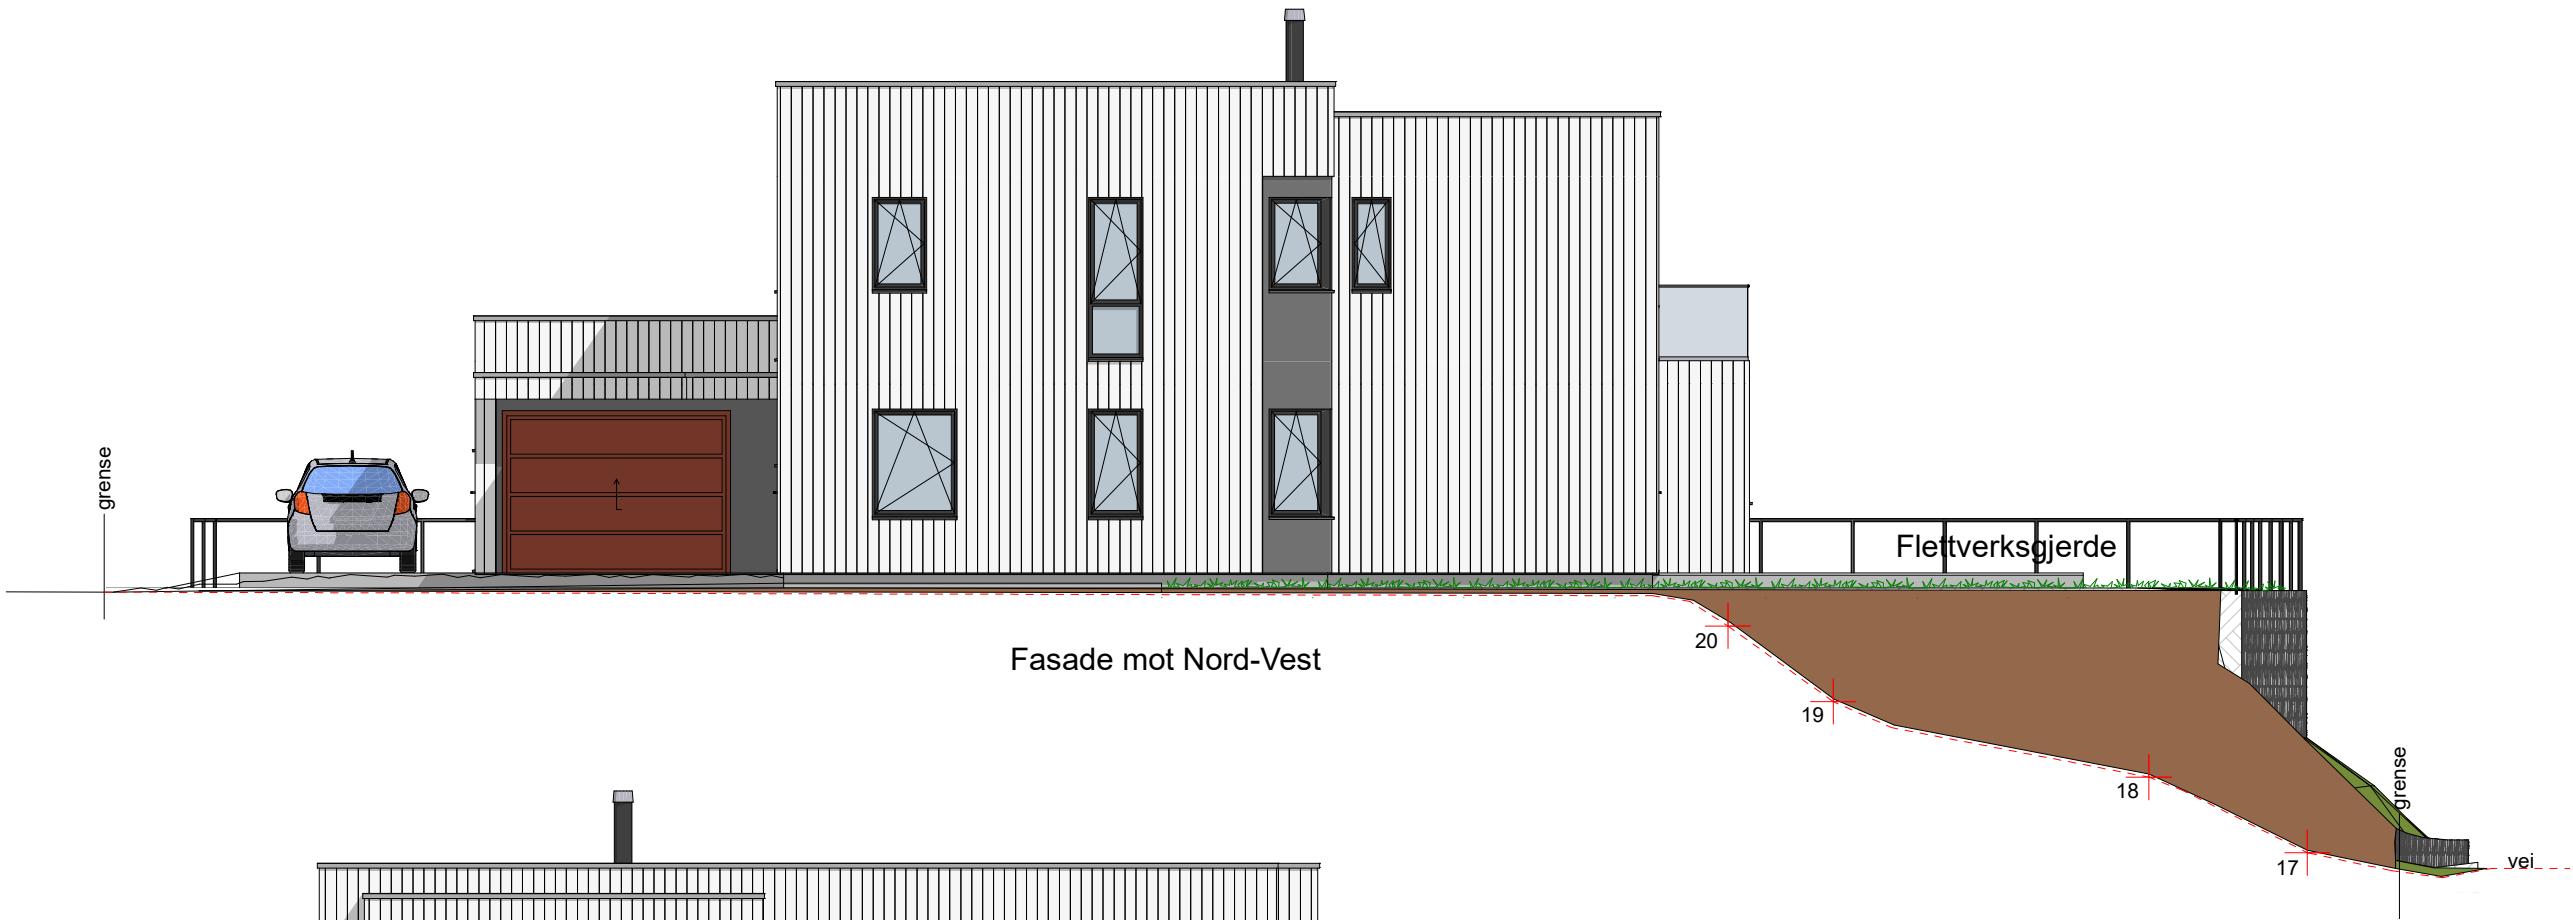

Fasade mot Nord-Vest

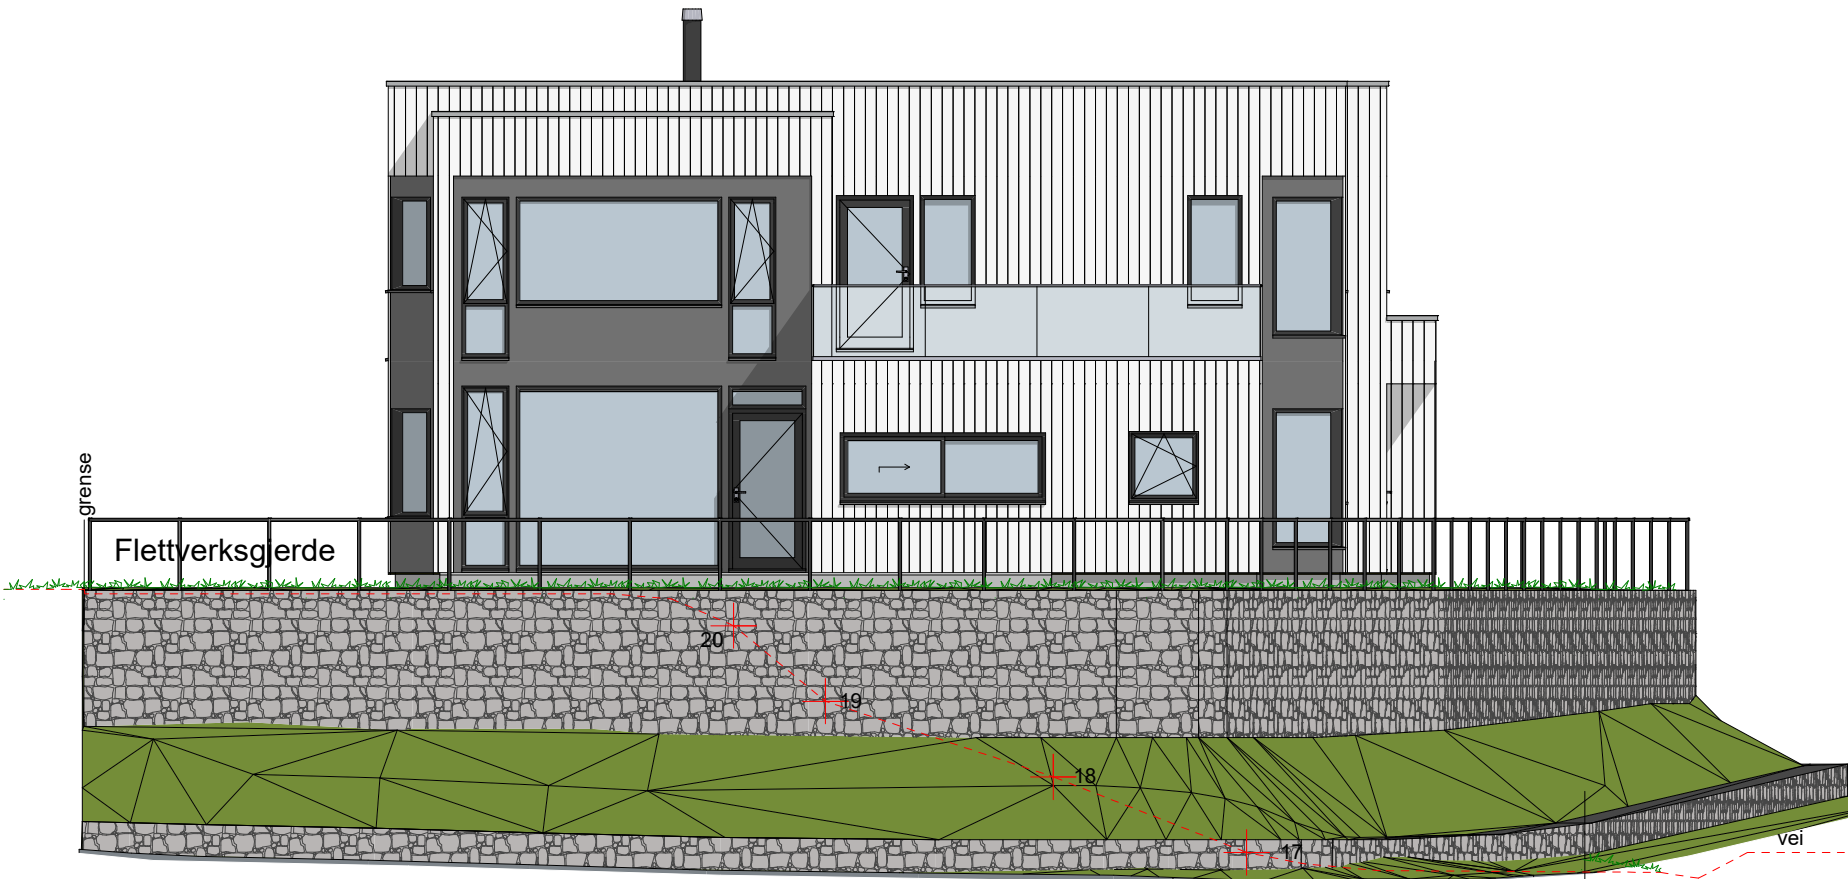

Fasade mot Sør-Vest

Bebygd areal 184 m² BYA
(terrasse ikke inkl.)

Bruksareal 268 m² BRA
(herav 33 m² garasje/bod)

Rev. 4	Endret murer jfr vedtak i teknisk utvalg	03.08.2026	GT
Rev. 3	Endret WIC og bod 2. etg. og speilvendt trapp	05.05.2026	GT
Rev. 2	Forstøtningsmur 2,0 m fra regulert veikant, frisikt 4x30 m	23.04.2026	GT
Rev. 1	Endret planløsning 2. etasje, og dør vaskerom til 10M	16.04.2026	GT

 G-TAKK Vollmonaveien 38 4550 Farsund org.nr. 826 091 312 Telefon +47 934 77 820		Byggemeldingstegning Fasader NV og SV	
TEGNER Geir Tønnessen		Dani Ashoti Krågenesveien 1 4550 Farsund	
KONTR.		Gnr./Bnr.: 6/300	
MÅL 1:100		PROSJEKT NR.: 2-26-R5	Tegningsnr.: 04
DATO 30.01.2026 / 23.04.2026 GT		Denne tegning er G-TAKK AS sin eiendom etter lov om opphavsrett, og må ikke kopieres eller etterlignes uten tillatelse fra G-TAKK AS.	