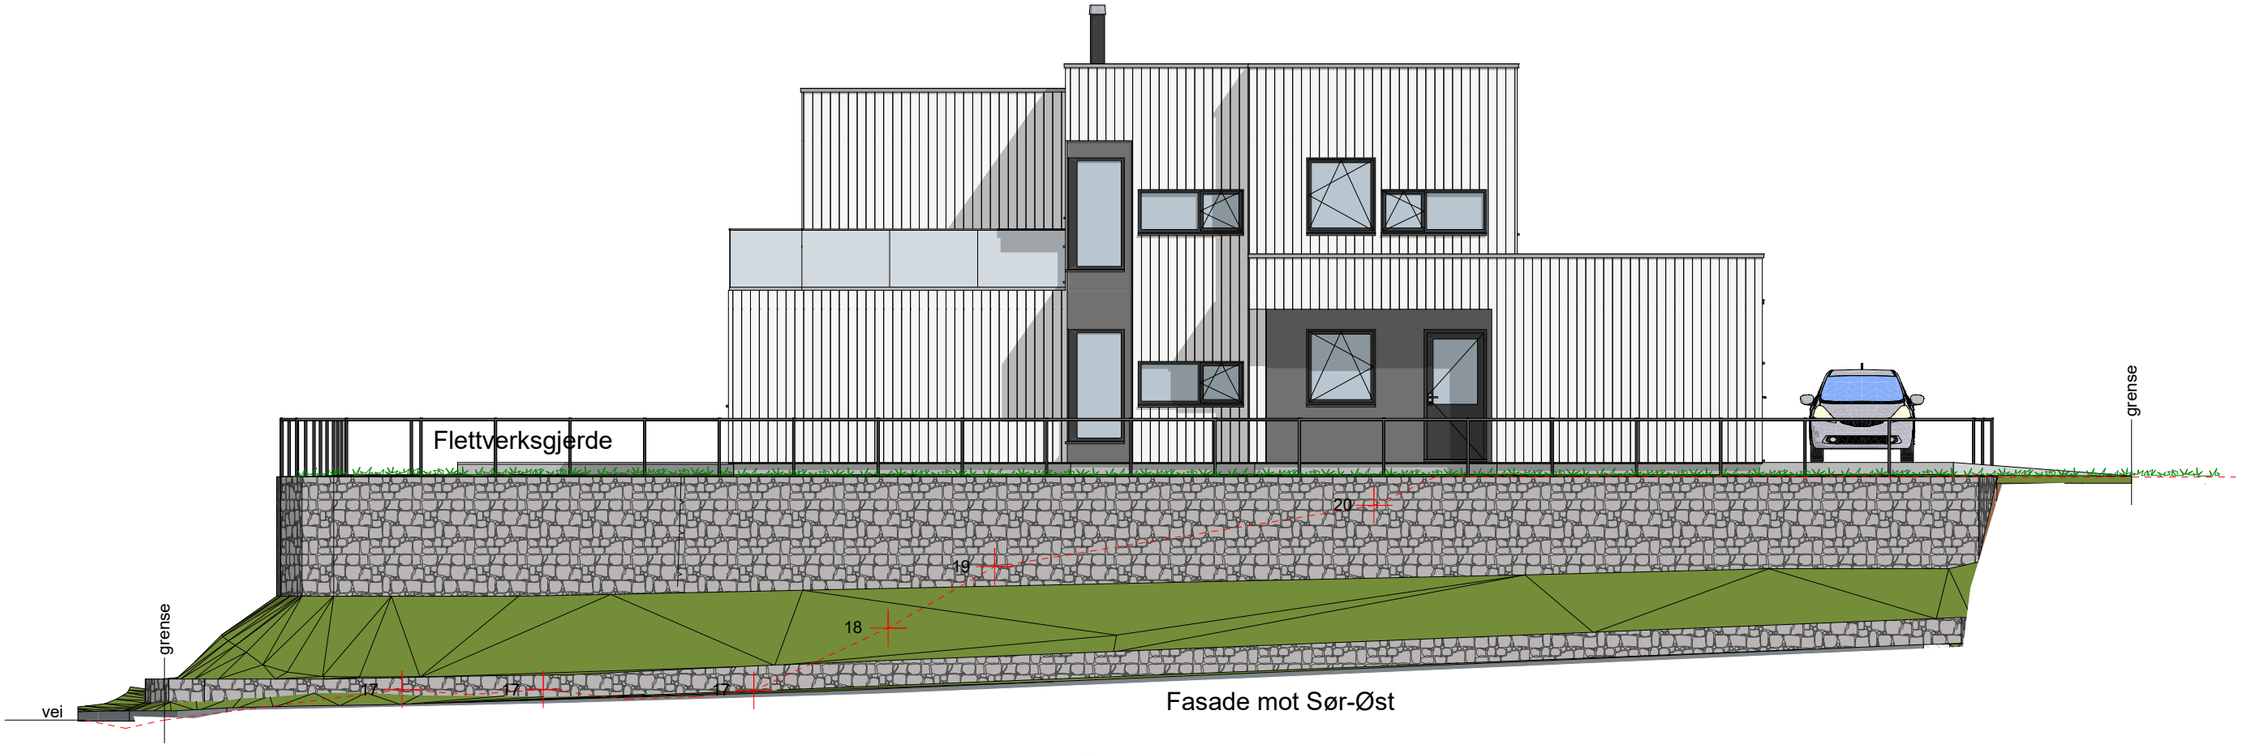

Fasade mot Sør-Øst

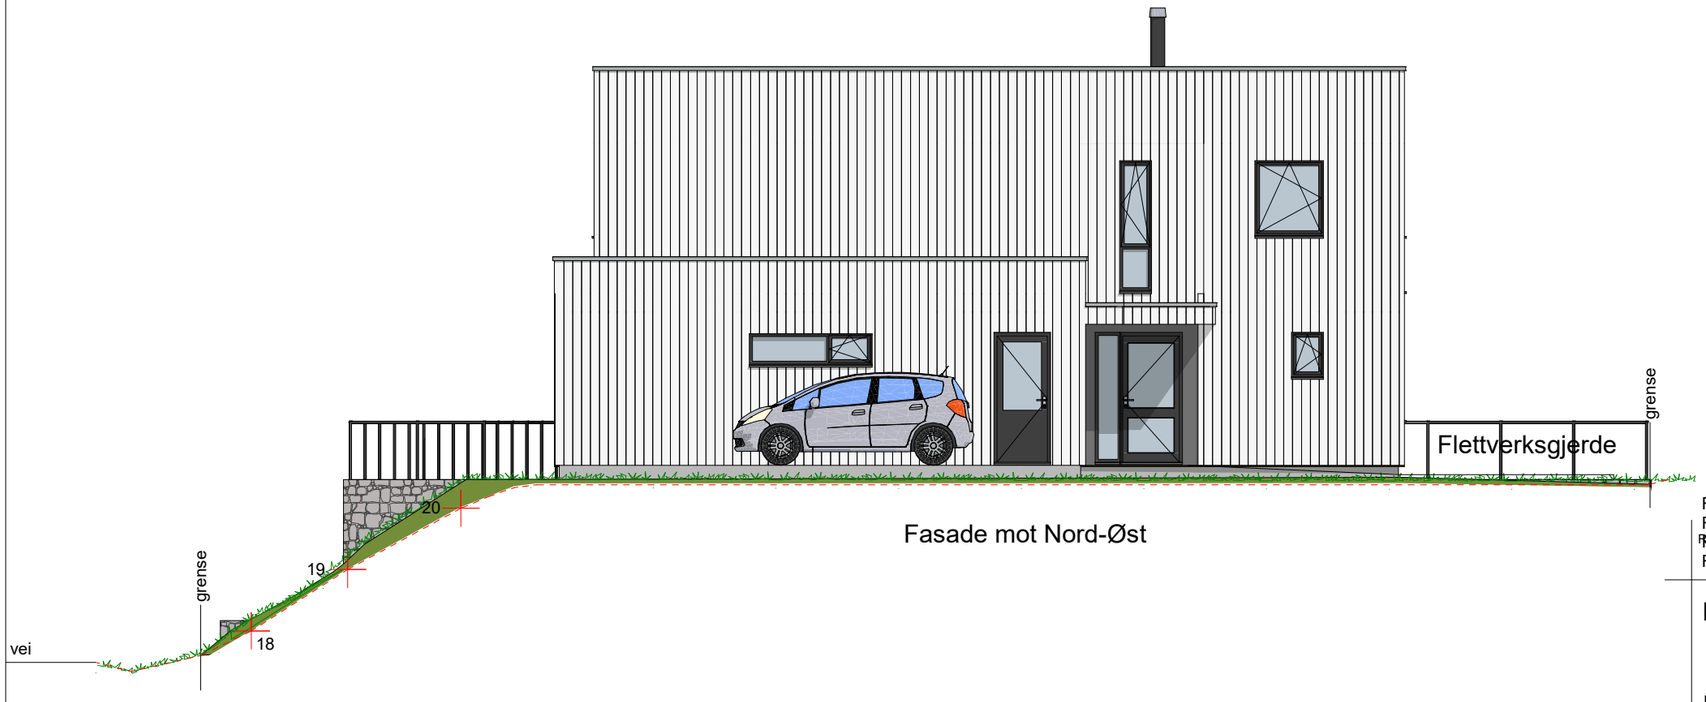

Fasade mot Nord-Øst

Bebygd areal 184 m² BYA
(terrasse ikke inkl.)

Bruksareal 268 m² BRA
(herav 33 m² garasje/bod)

Rev. 4	Endret murer jfr vedtak i teknisk utvalg	03.08.2026 GT
Rev. 3	Endret WIC og bod 2. etg. og speilvendt trapp	05.05.2026 GT
Rev. 2	Forstøtningsmur 2,0 m fra regulert veikant, frisikt 4x30 m	23.04.2026 GT
Rev. 1	Endret planløsning 2. etasje, og dør vaskerom til 10M	16.04.2026 GT

Byggemeldingstegning

Fasader SØ og NØ

Dani Ashoti
Krågenesveien 1
4550 Farsund

Gnr./Bnr.: **6/300**

KONTR.	Geir Tønnessen		
MÅL	**1:100**	PROSJEKT NR.: 2-26-R5	Tegningsnr.: 05
DATO	**30.01.2026 / 23.04.2026 GT**	*Denne tegning er G-TAKK AS sin eiendom etter lov om opphavsrett, og må ikke kopieres eller etterlignes uten tillatelse fra G-TAKK AS.*	

BIM med ARCHICAD 26 NOR Filplassering: C:\Users\geir\G-Takk AS\Kommunikasjonsområde - Dokumenter\G-TAKK\Archicad\02-26-R6 Krågenes tomt 27.pln