




Dato: 14.01.2026

Målestokk: 1:250

Koordinatsystem: UTM 32N

Det tas forbehold om riktigheten eller fullstendigheten av opplysningene i dette dokumentet.
Det kan ikke rettes krav som følge av at disse opplysningene benyttes som grunnlag for beslutninger.

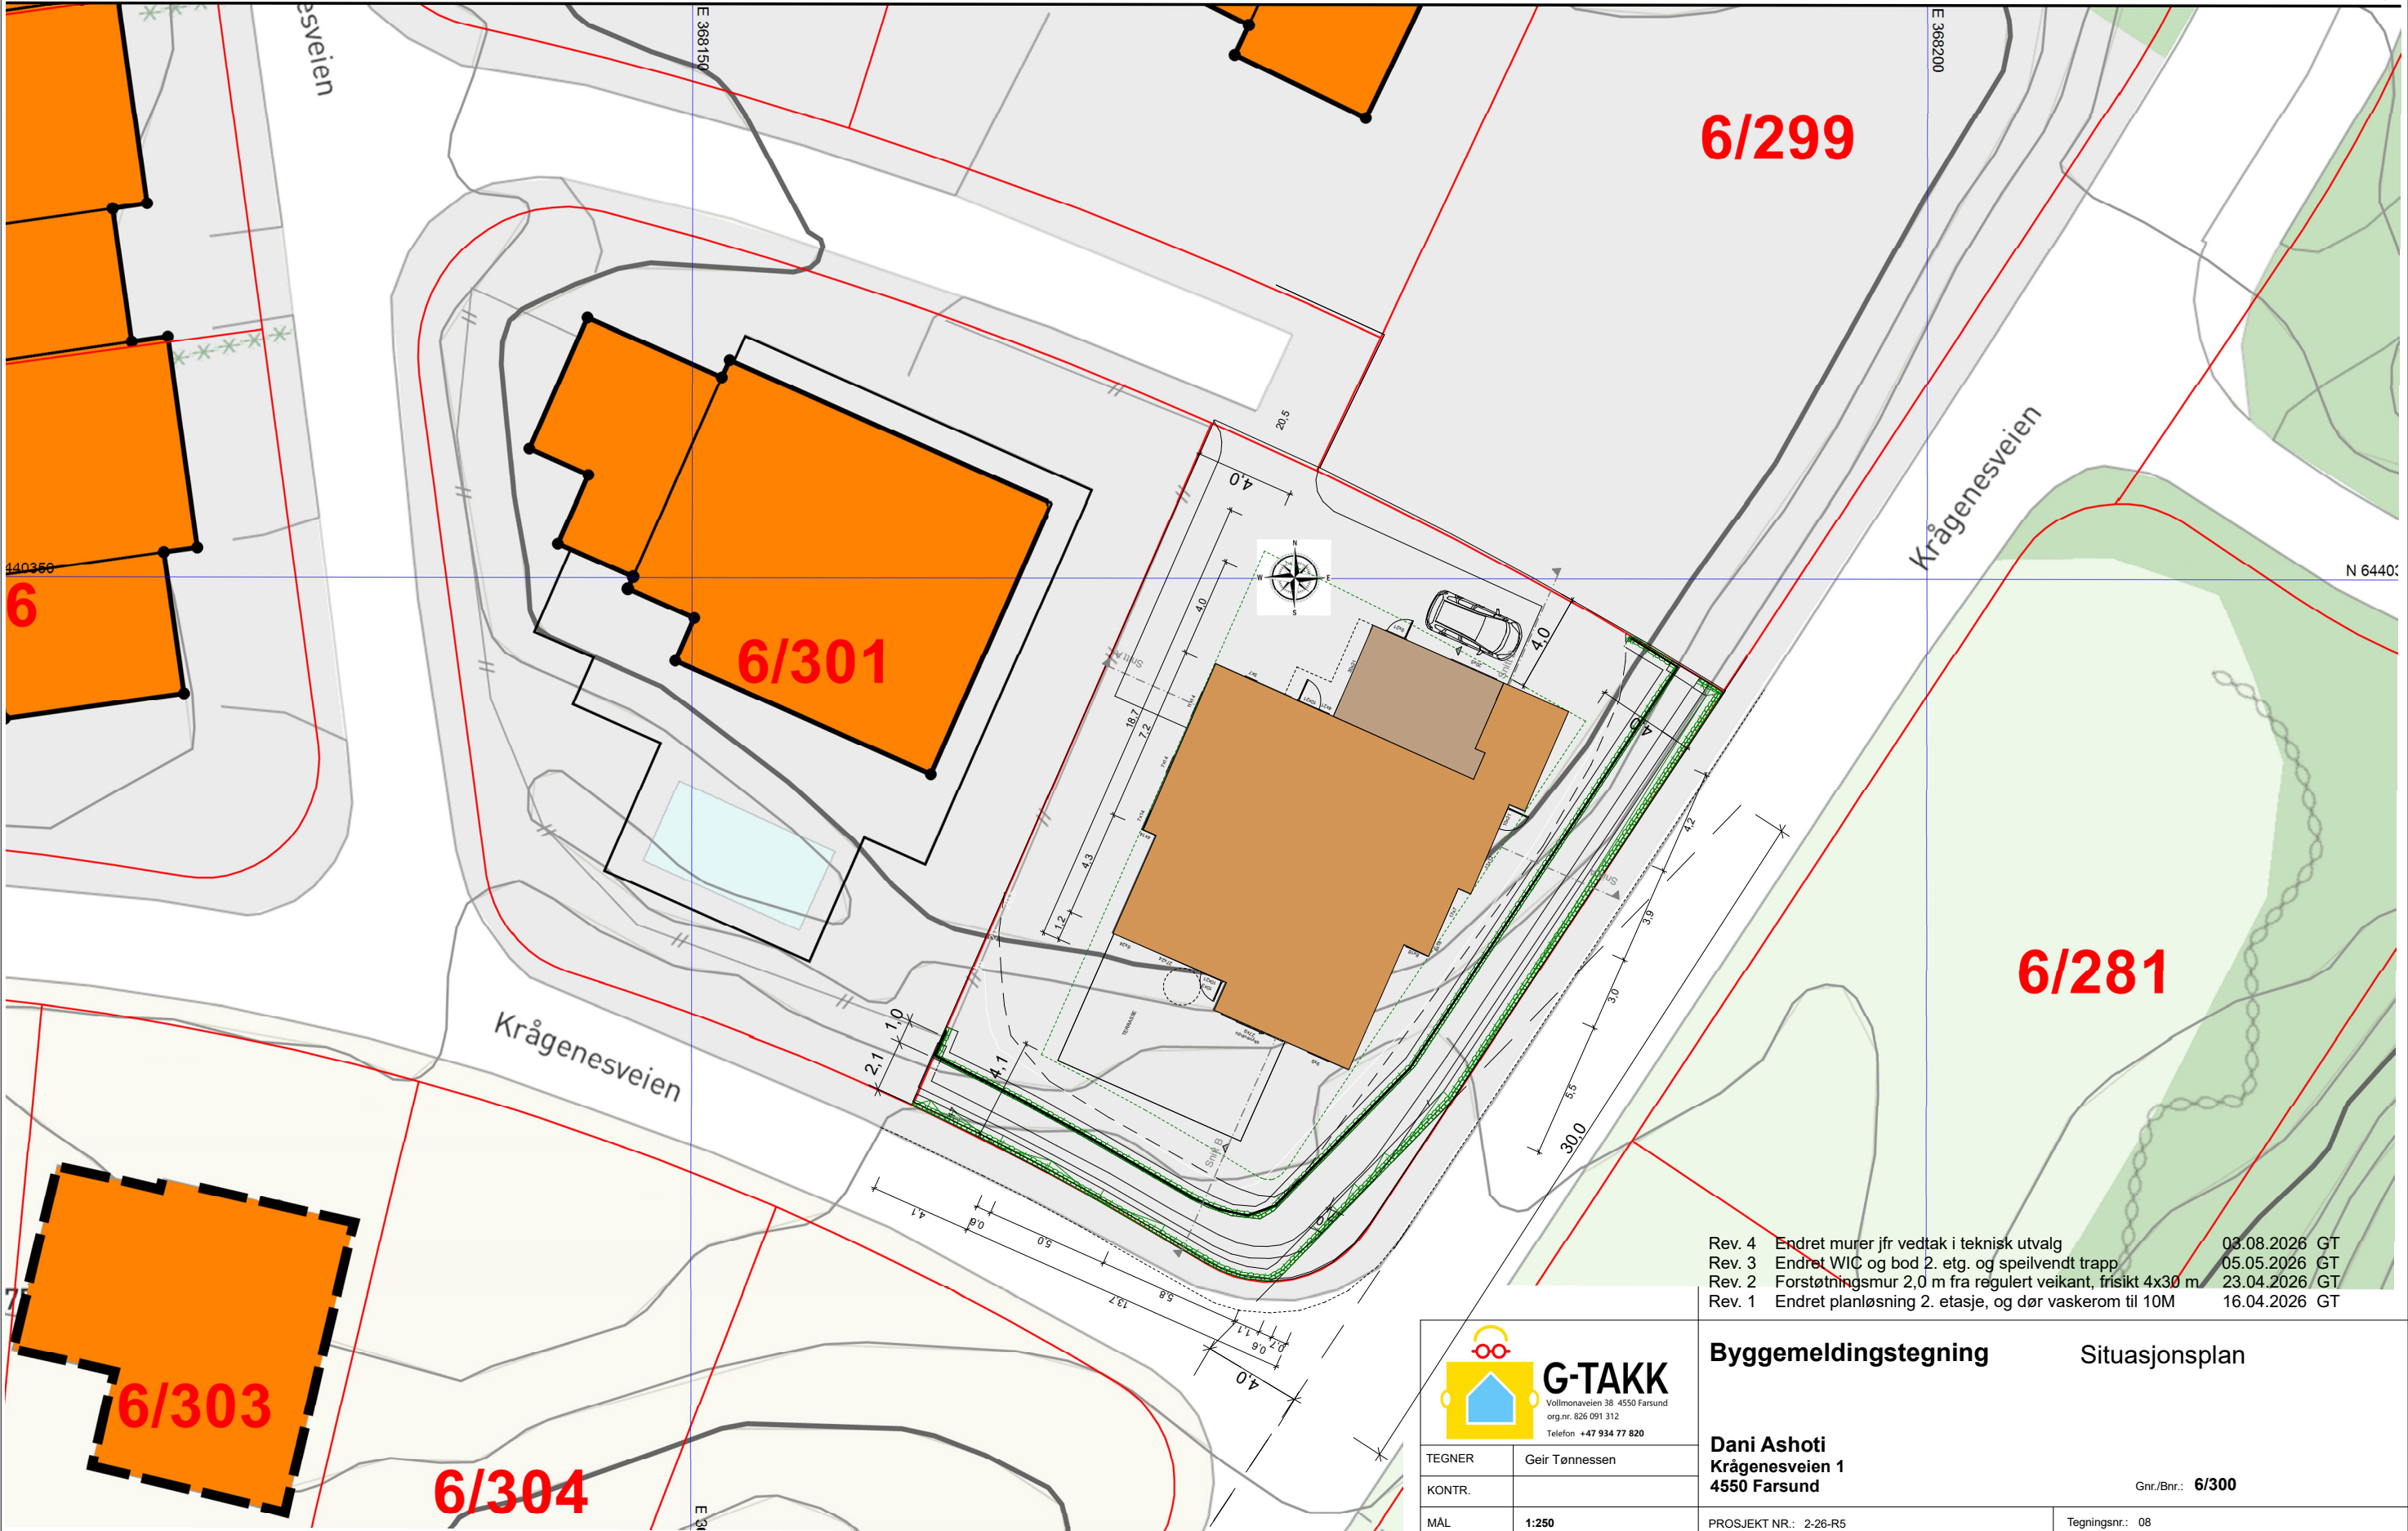

Rev. 4	Endret murer jfr vedtak i teknisk utvalg	03.08.2026	GT
Rev. 3	Endret WIÇ og bod 2. etg. og speilvendt trapp	05.05.2026	GT
Rev. 2	Forstøtningsmur 2,0 m fra regulert veikant, friskt 4x30 m	23.04.2026	GT
Rev. 1	Endret planløsning 2. etasje, og dør vaskerom til 10M	16.04.2026	GT

 G-TAKK Vollmonaveien 38 4550 Farsund org.nr. 826 091 312 Telefon +47 934 77 820		Byggemeldingstegning		Situasjonsplan	
TEGNER Geir Tønnessen		Dani Ashoti Krågenesveien 1 4550 Farsund		Gnr./Bnr.: 6/300	
KONTR.		PROSJEKT NR.: 2-26-R5		Tegningsnr.: 08	
MÅL 1:250		Dato		Denne tegning er G-TAKK AS sin eiendom etter lov om opphavsrett, og må ikke kopieres eller etterlignes uten tillatelse fra G-TAKK AS.	
DATO 30.01.2026 / 23.04.2026 GT					