



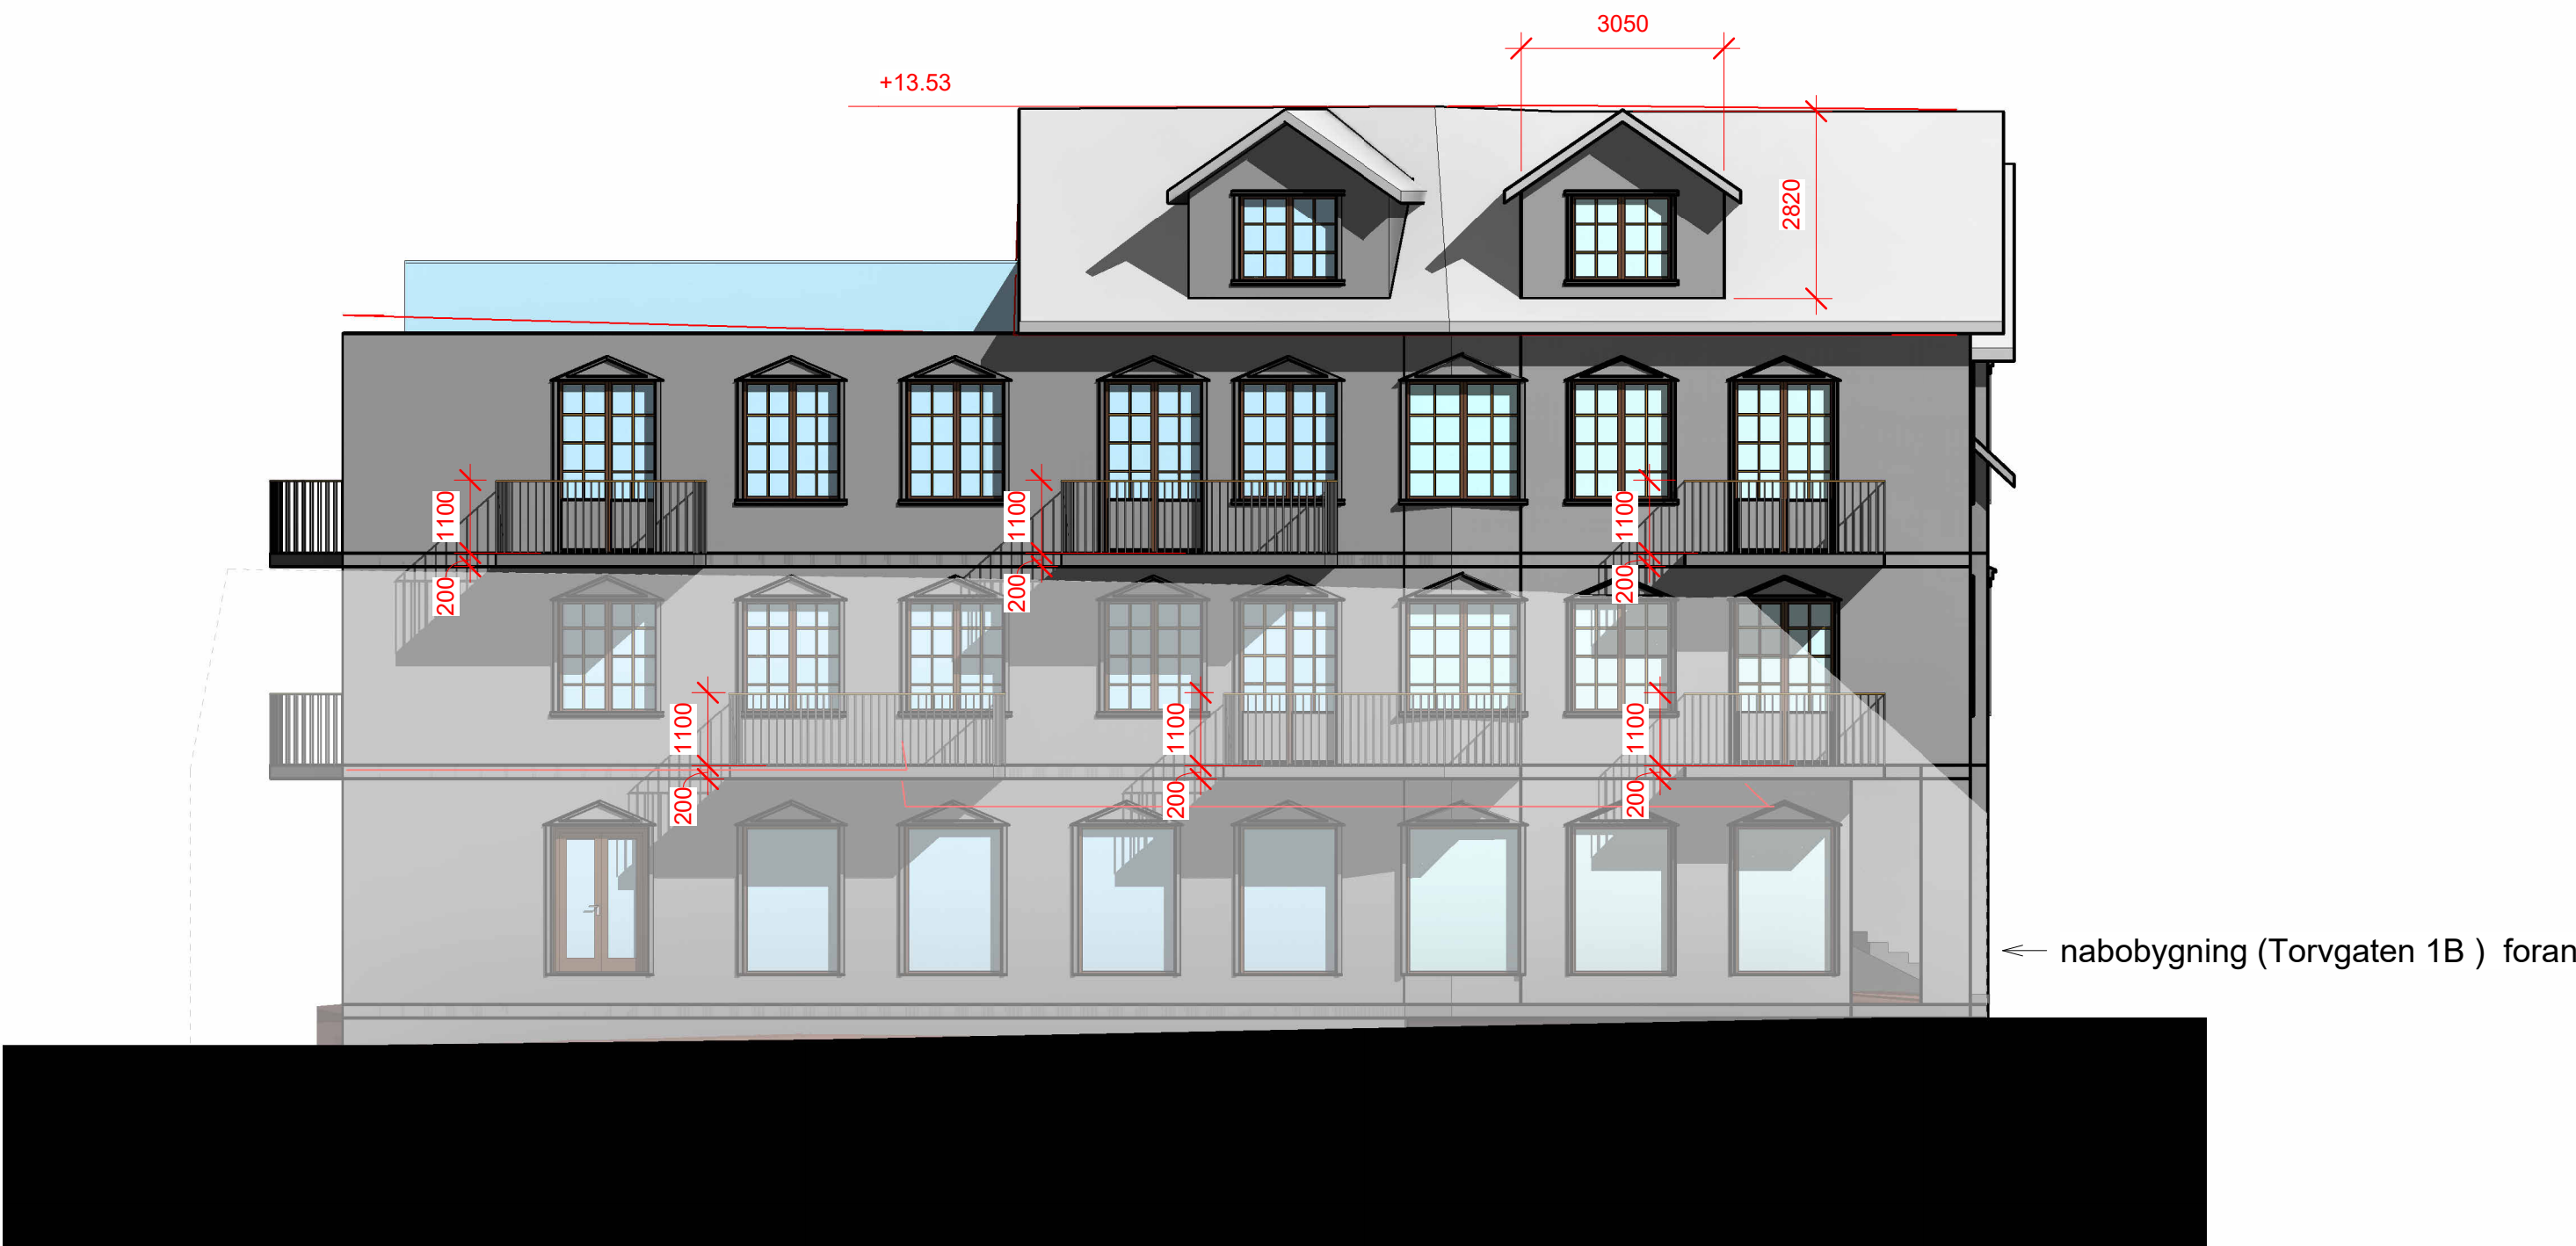


Fasade Nord  
1 : 100

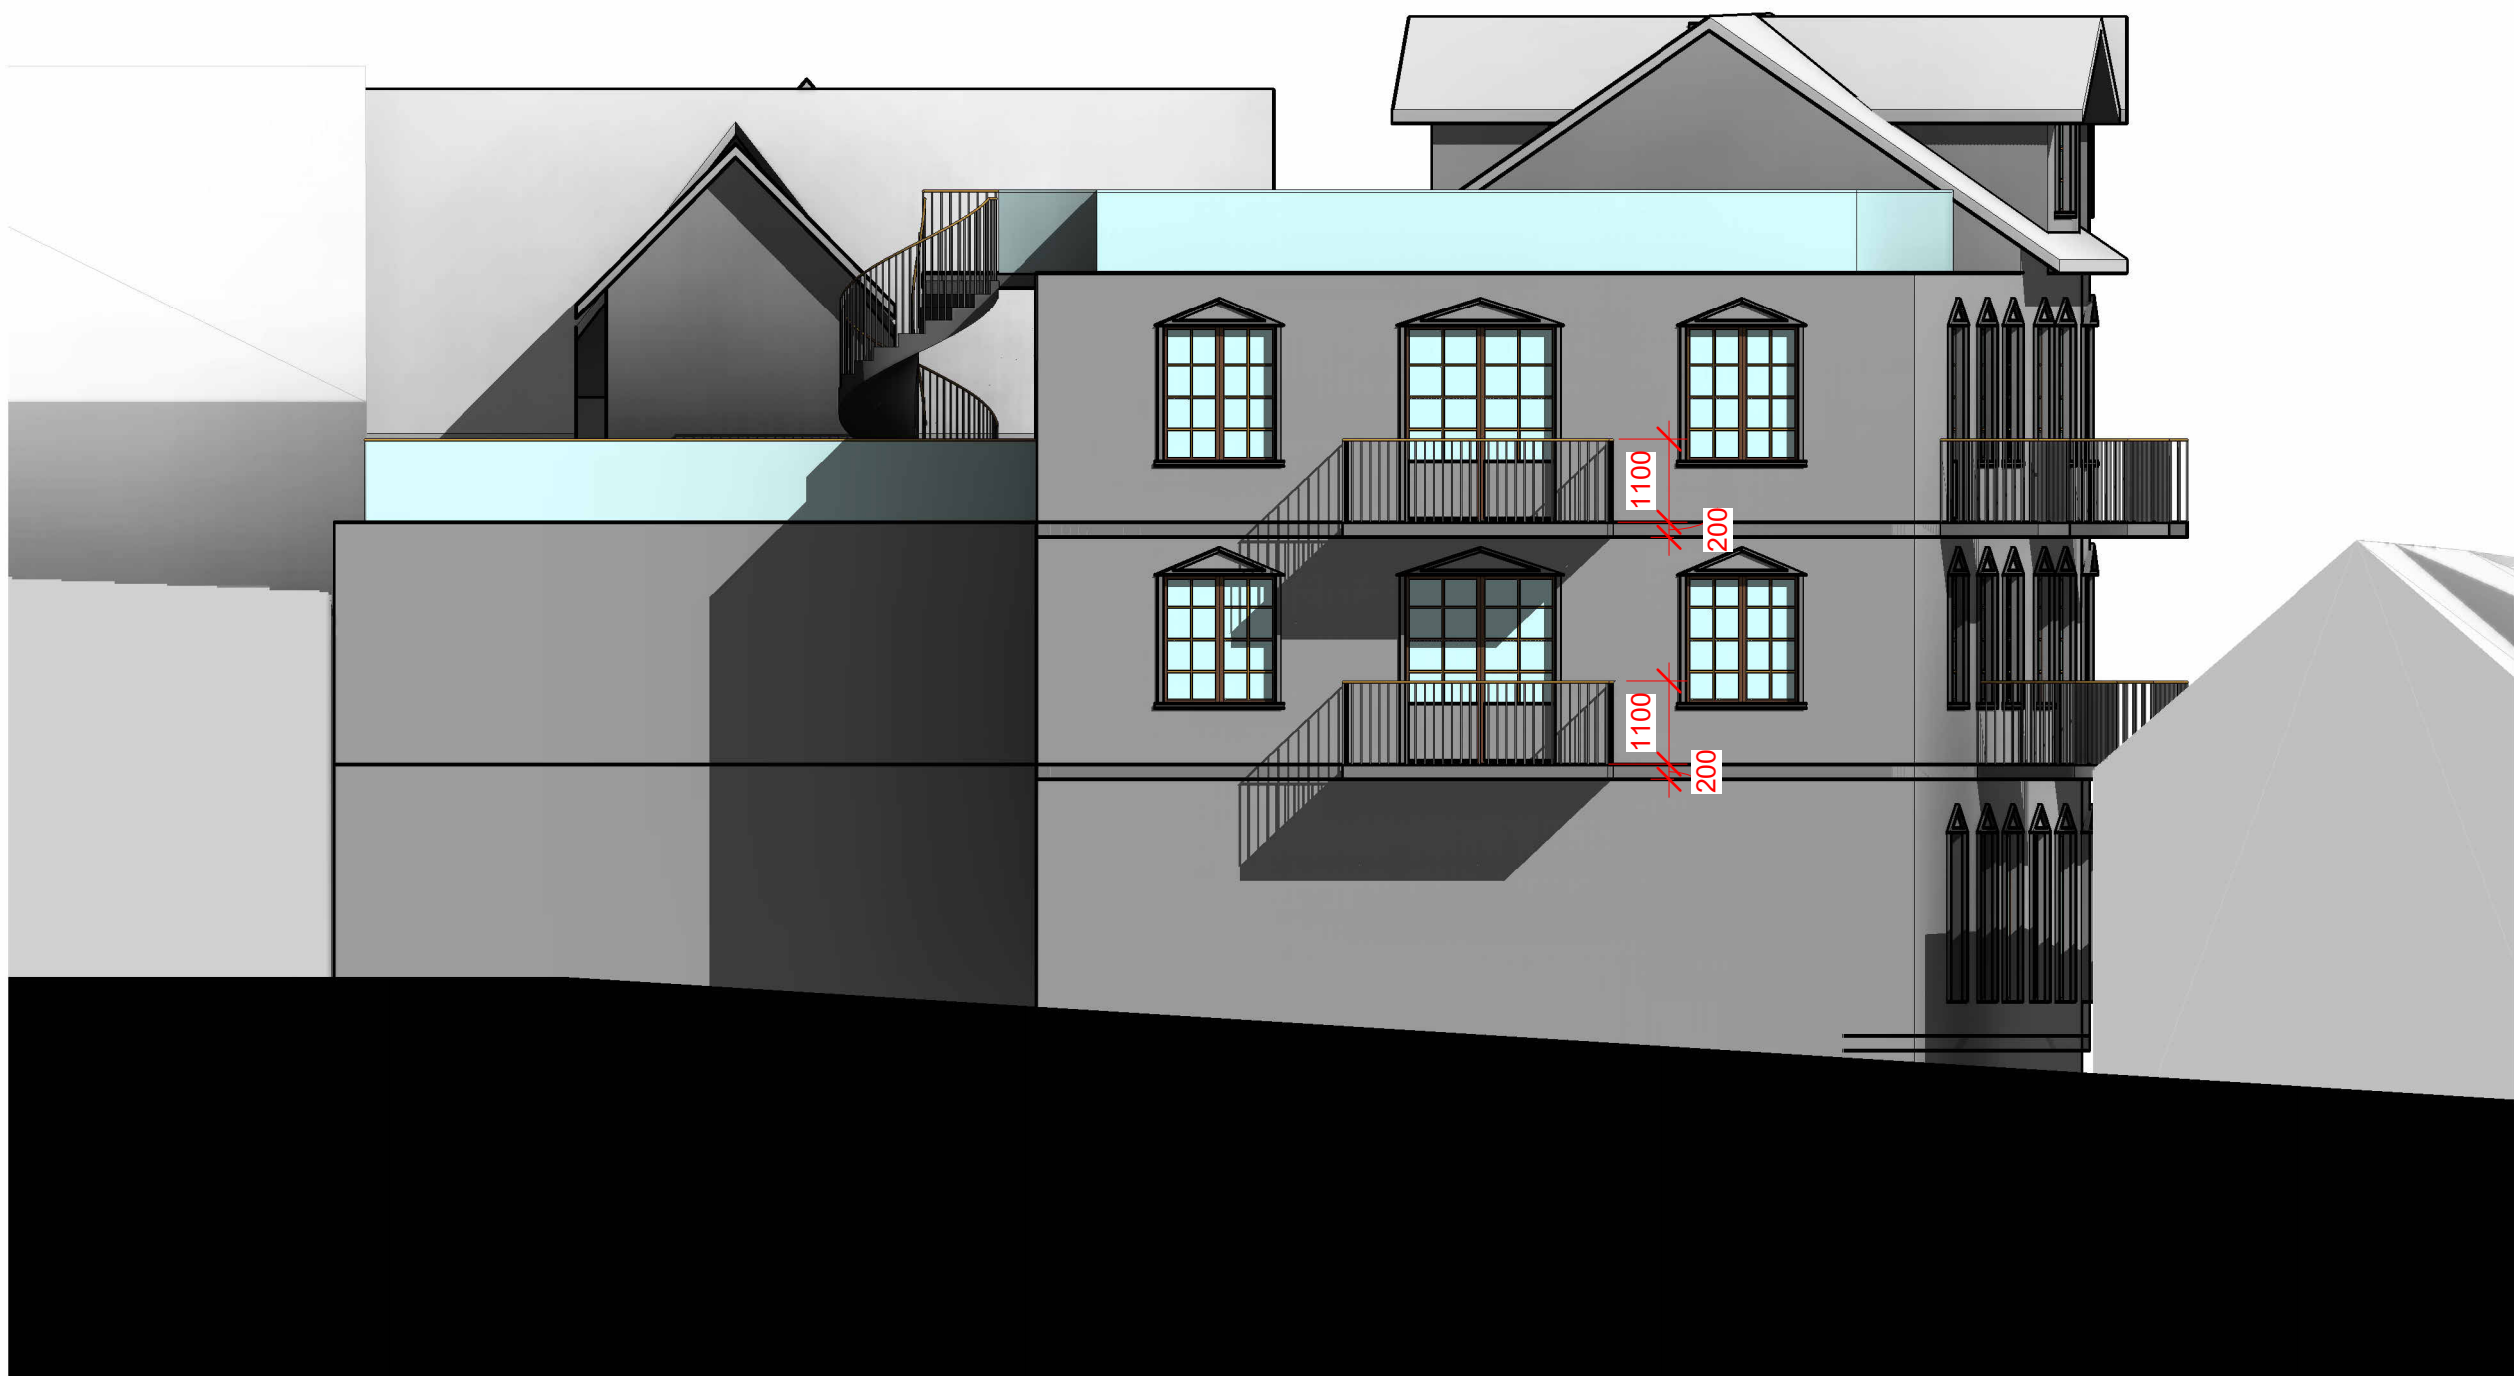

Fasade Øst  
1 : 100



Fasade Sør  
1 : 100

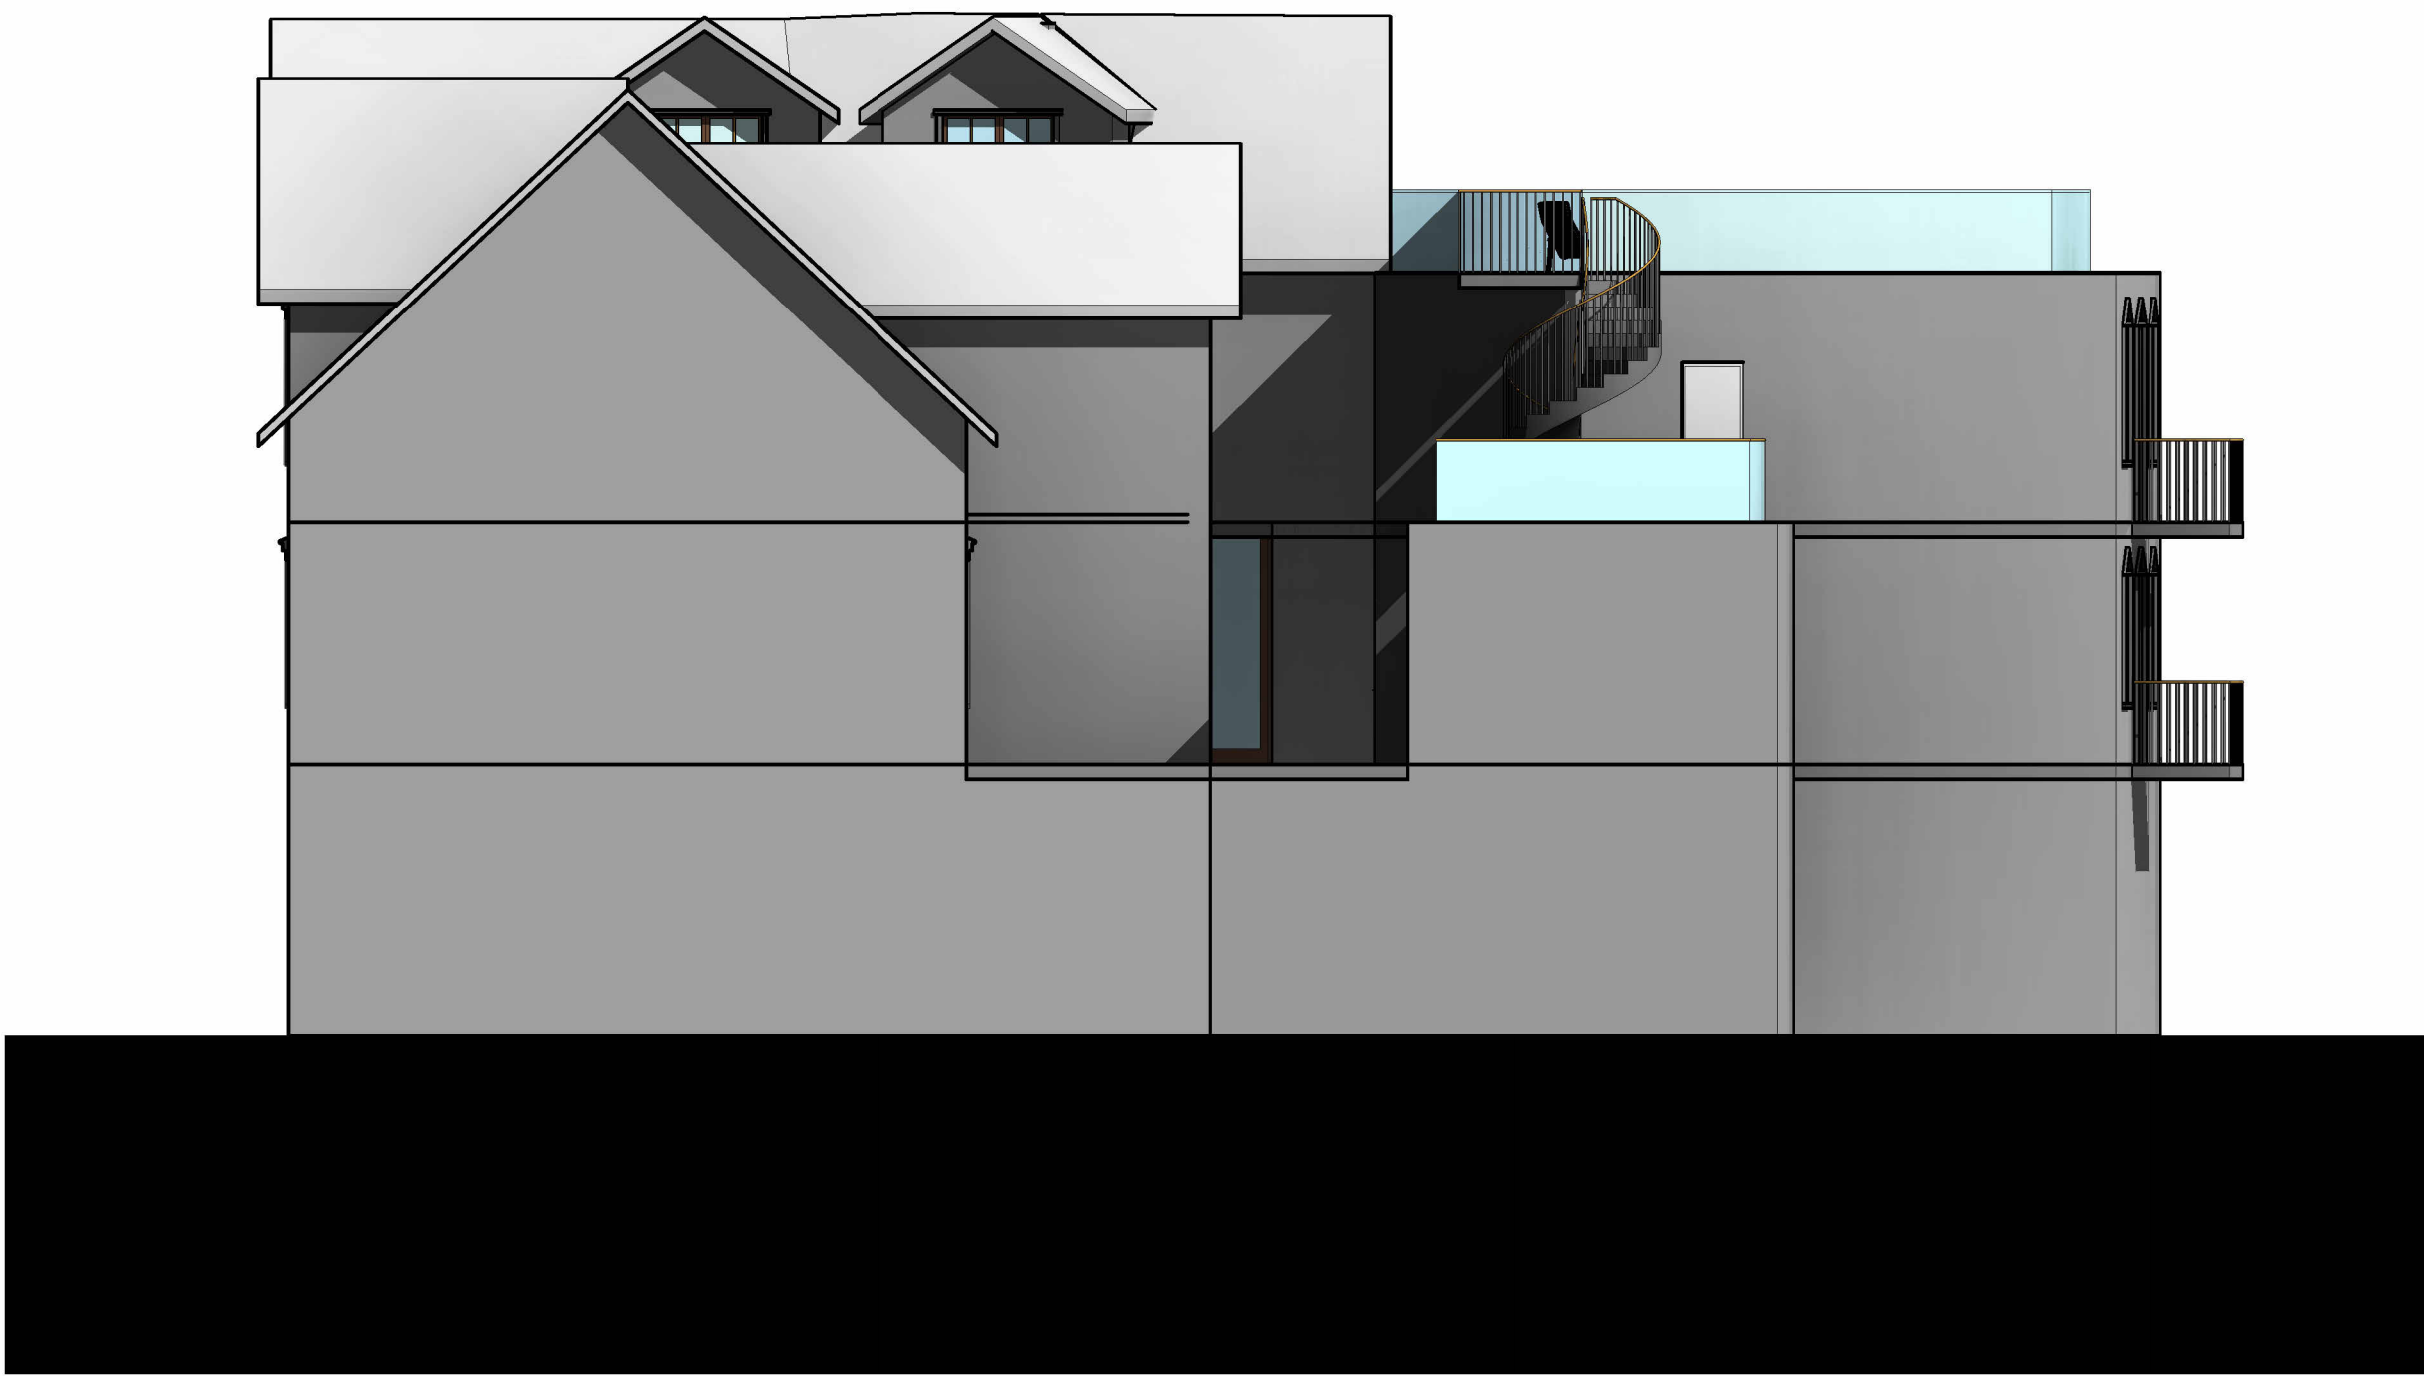

Fasade Vest  
1 : 100

| Rev        | Dato | Tekst       | Tegn  | Kontnr |
|------------|------|-------------|-------|--------|
|            |      |             |       |        |
| Målestokk: |      | Tegningnr.: | Rev.: |        |
| 1:50       |      | A.20.02.010 |       |        |

|                                                                    |             |                 |         |              |
|--------------------------------------------------------------------|-------------|-----------------|---------|--------------|
| TLF: 4621 3002    EMAIL:contact@phoebechu.com    WWW.PHOEBECHU.COM |             |                 |         |              |
| Oppdragsgiver:                                                     |             |                 |         |              |
| O. B. Bentsen AS                                                   |             |                 |         |              |
| Prosjekt                                                           |             |                 |         | Prosjektnr.: |
| Farsund Torvgaten 1A                                               |             |                 |         | 003          |
| Tegningsstatus                                                     |             |                 |         |              |
| Byggeprosjekt                                                      |             |                 |         |              |
| Tegningsnavn                                                       |             |                 |         |              |
| Fasader                                                            |             |                 |         |              |
| Dato:                                                              | Tegnet av:  | Kontrollert av: | Format: | Rev. dato:   |
| 08.06.2026                                                         | PC          |                 | A1      |              |
| Målestokk:                                                         | Tegningnr.: | Rev.:           |         |              |
| 1:50                                                               | A.20.02.010 |                 |         |              |