


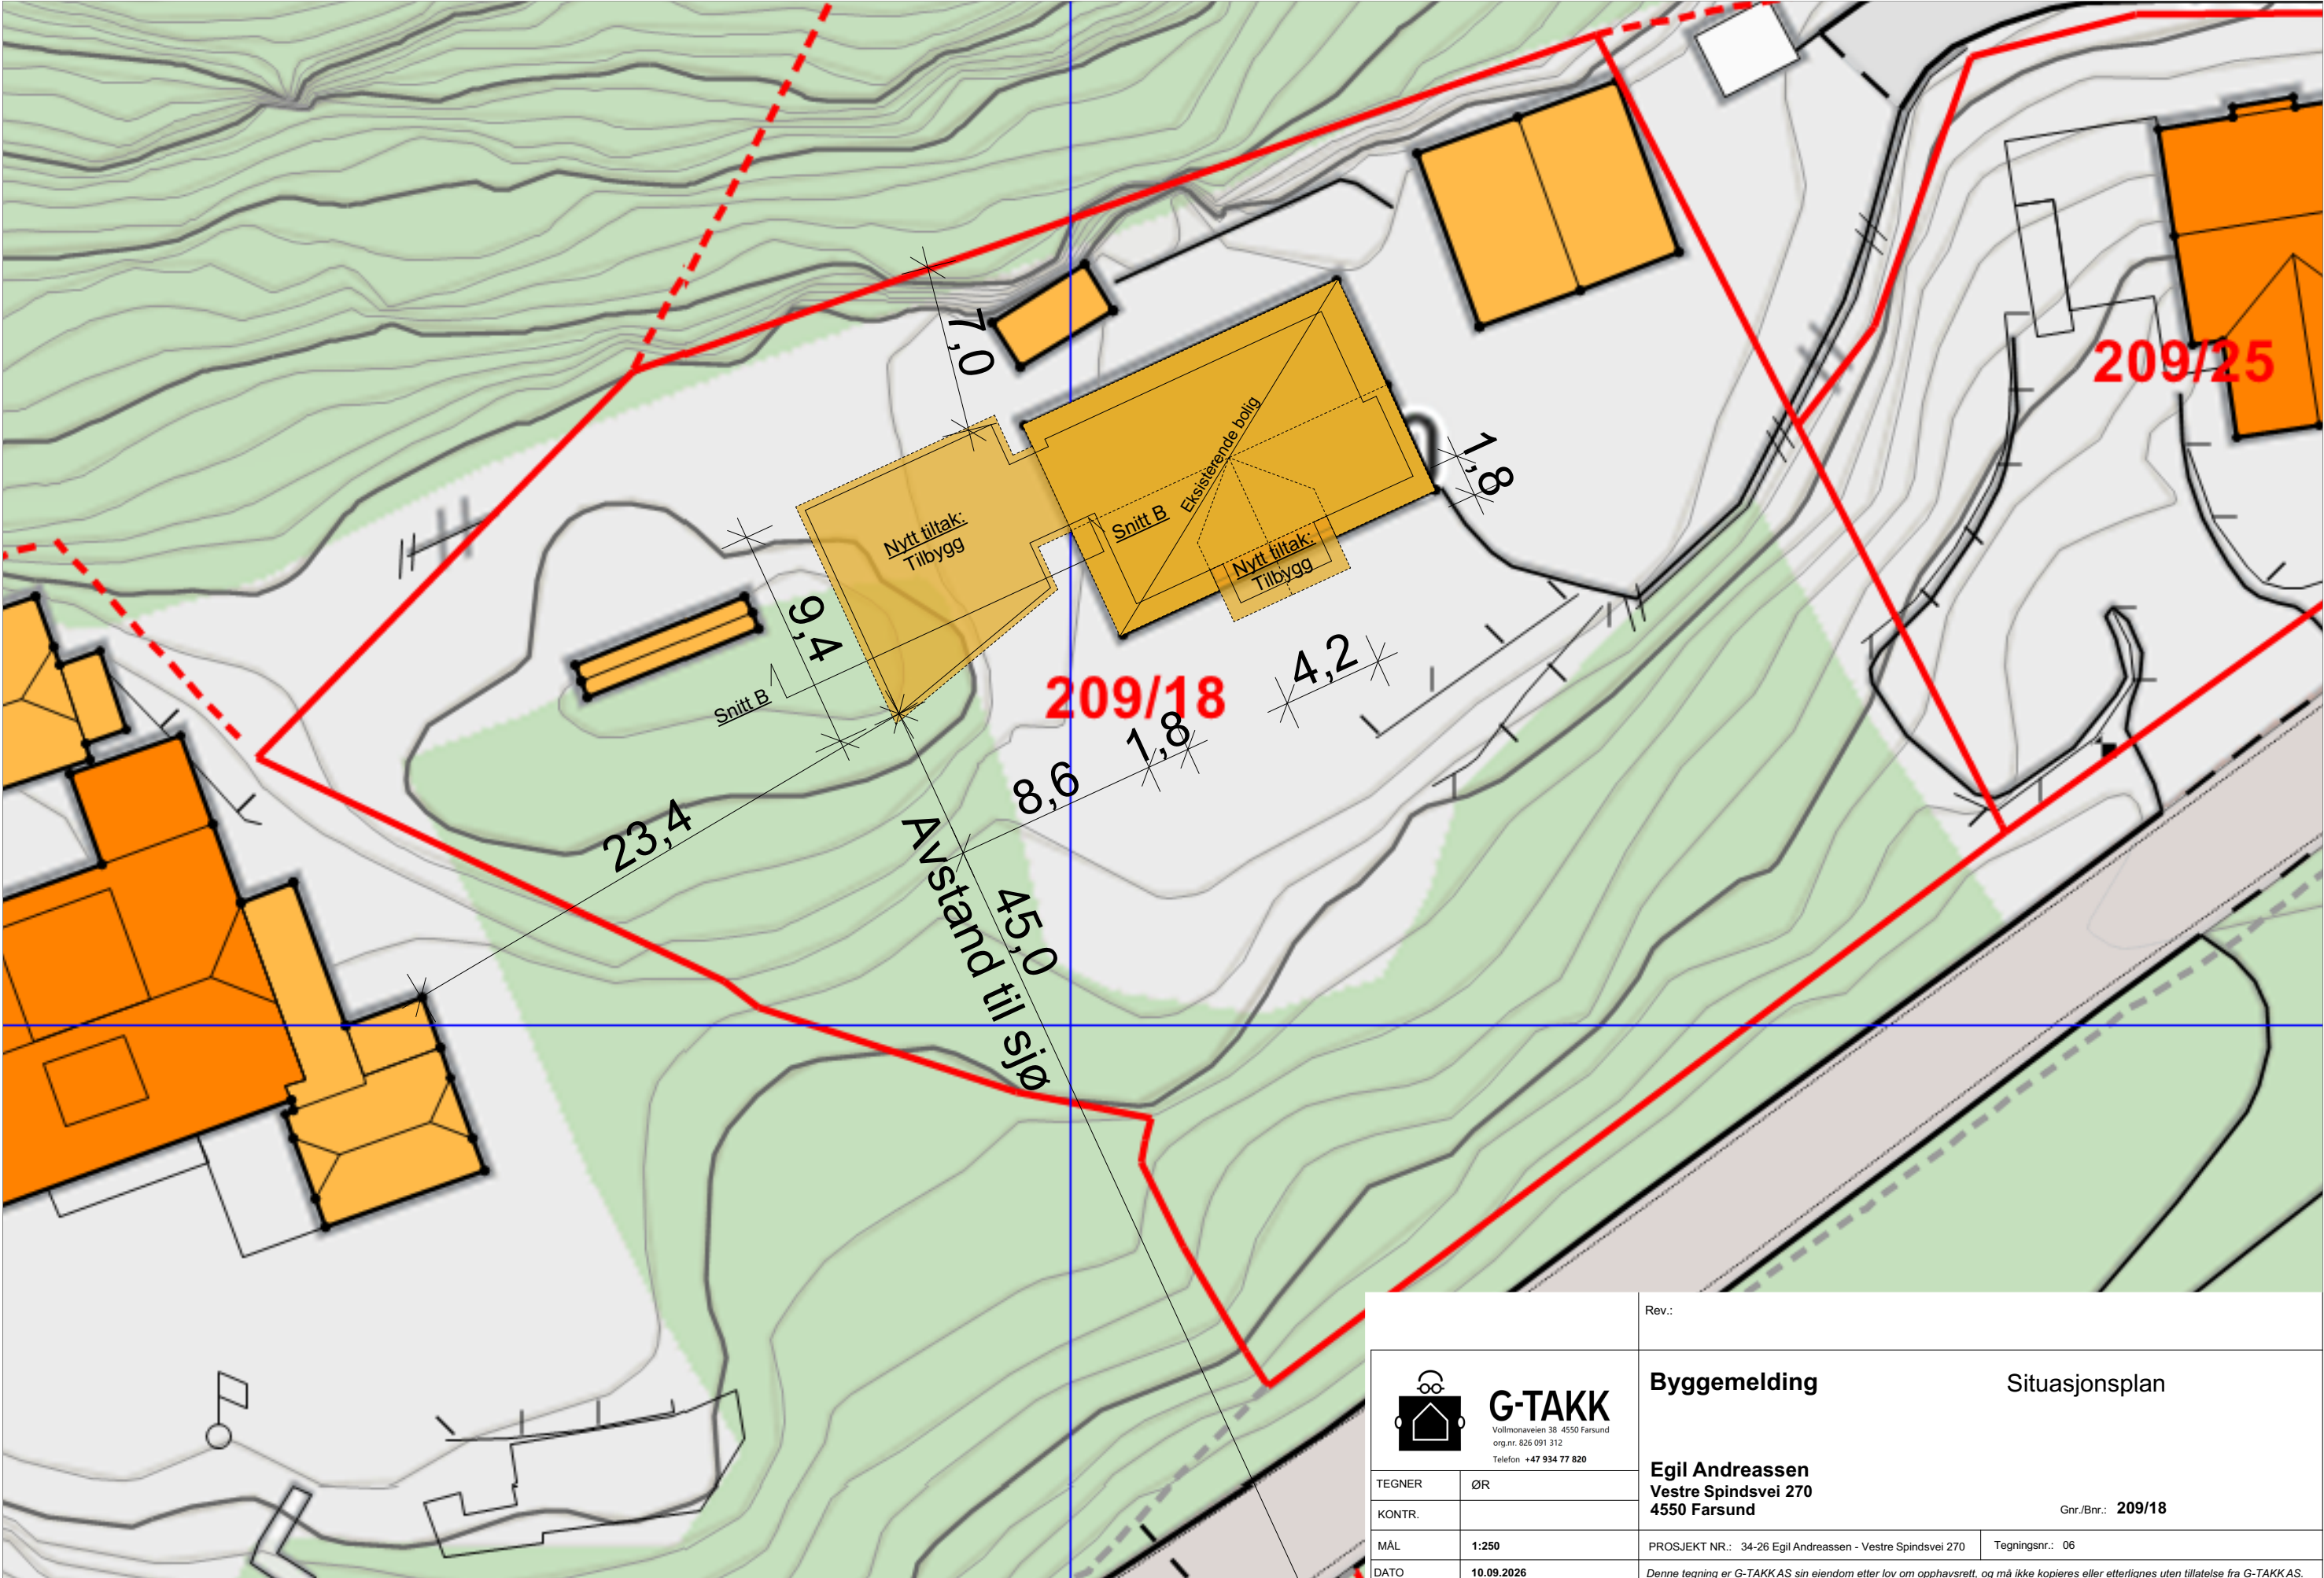

		Rev.:	
 G-TAKK Vollmonaveien 38 4550 Farsund org.nr. 826 091 312 Telefon +47 934 77 820		Byggemelding Situasjonsplan	
TEGNER ØR KONTR. MÅL 1:250 DATO 10.09.2026		Egil Andreassen Vestre Spindsvei 270 4550 Farsund Gnr./Bnr.: 209/18 PROSJEKT NR.: 34-26 Egil Andreassen - Vestre Spindsvei 270 Tegningsnr.: 06 Denne tegning er G-TAKKAS sin eiendom etter lov om opphavsrett, og må ikke kopieres eller etterlignes uten tillatelse fra G-TAKKAS.	