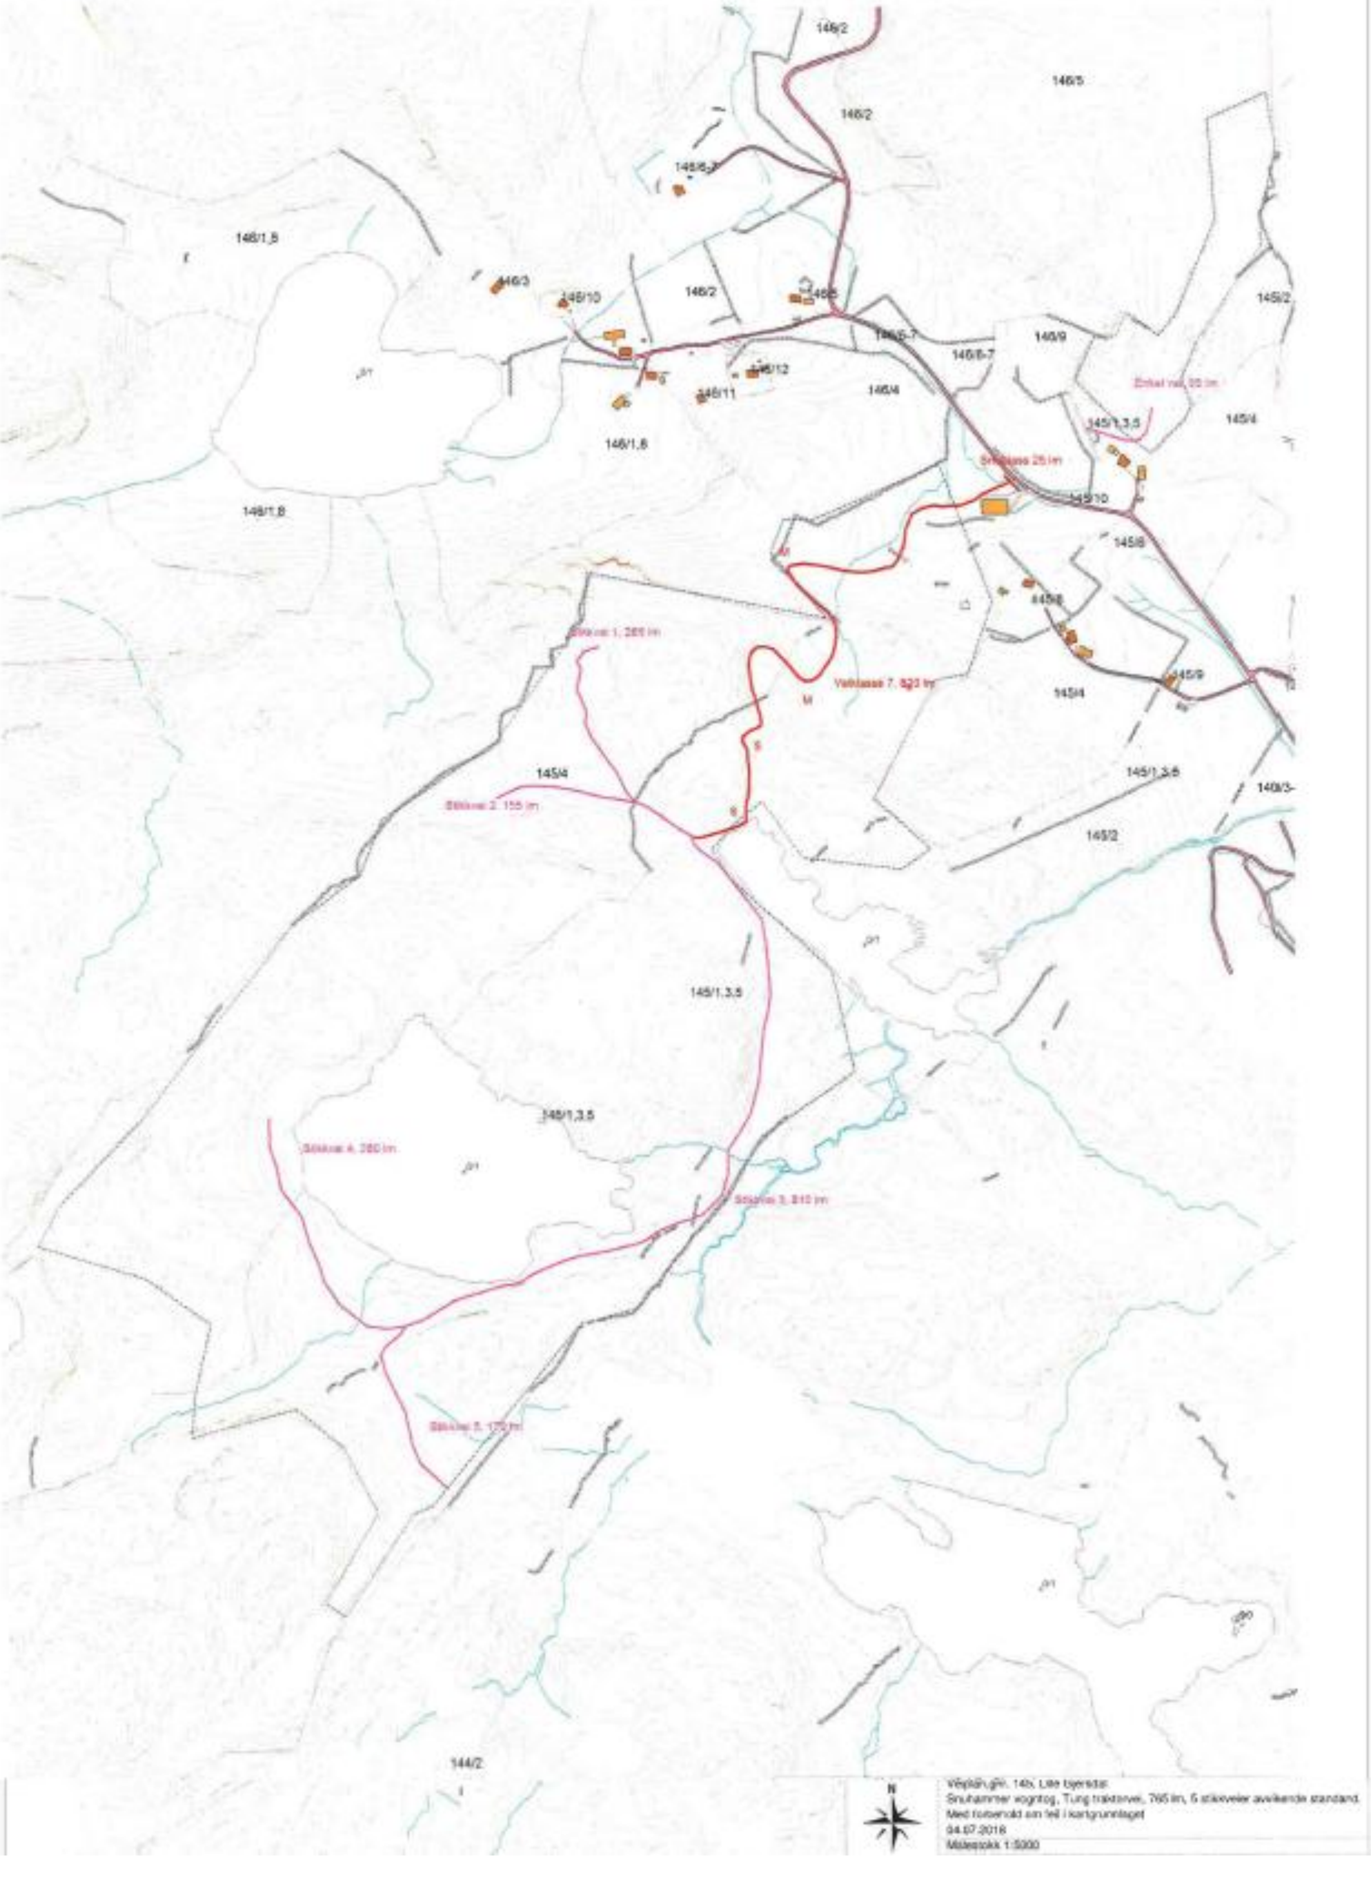

Vegplan gnr. 145, Lille Byerdal
Snuhammer vogntog, Tung traktorvei, 765 lm, 5 stikkveier avvikende standard.
Med forbehold om feil i kartgrunnlaget
04.07.2018
Målestokk 1:5000