


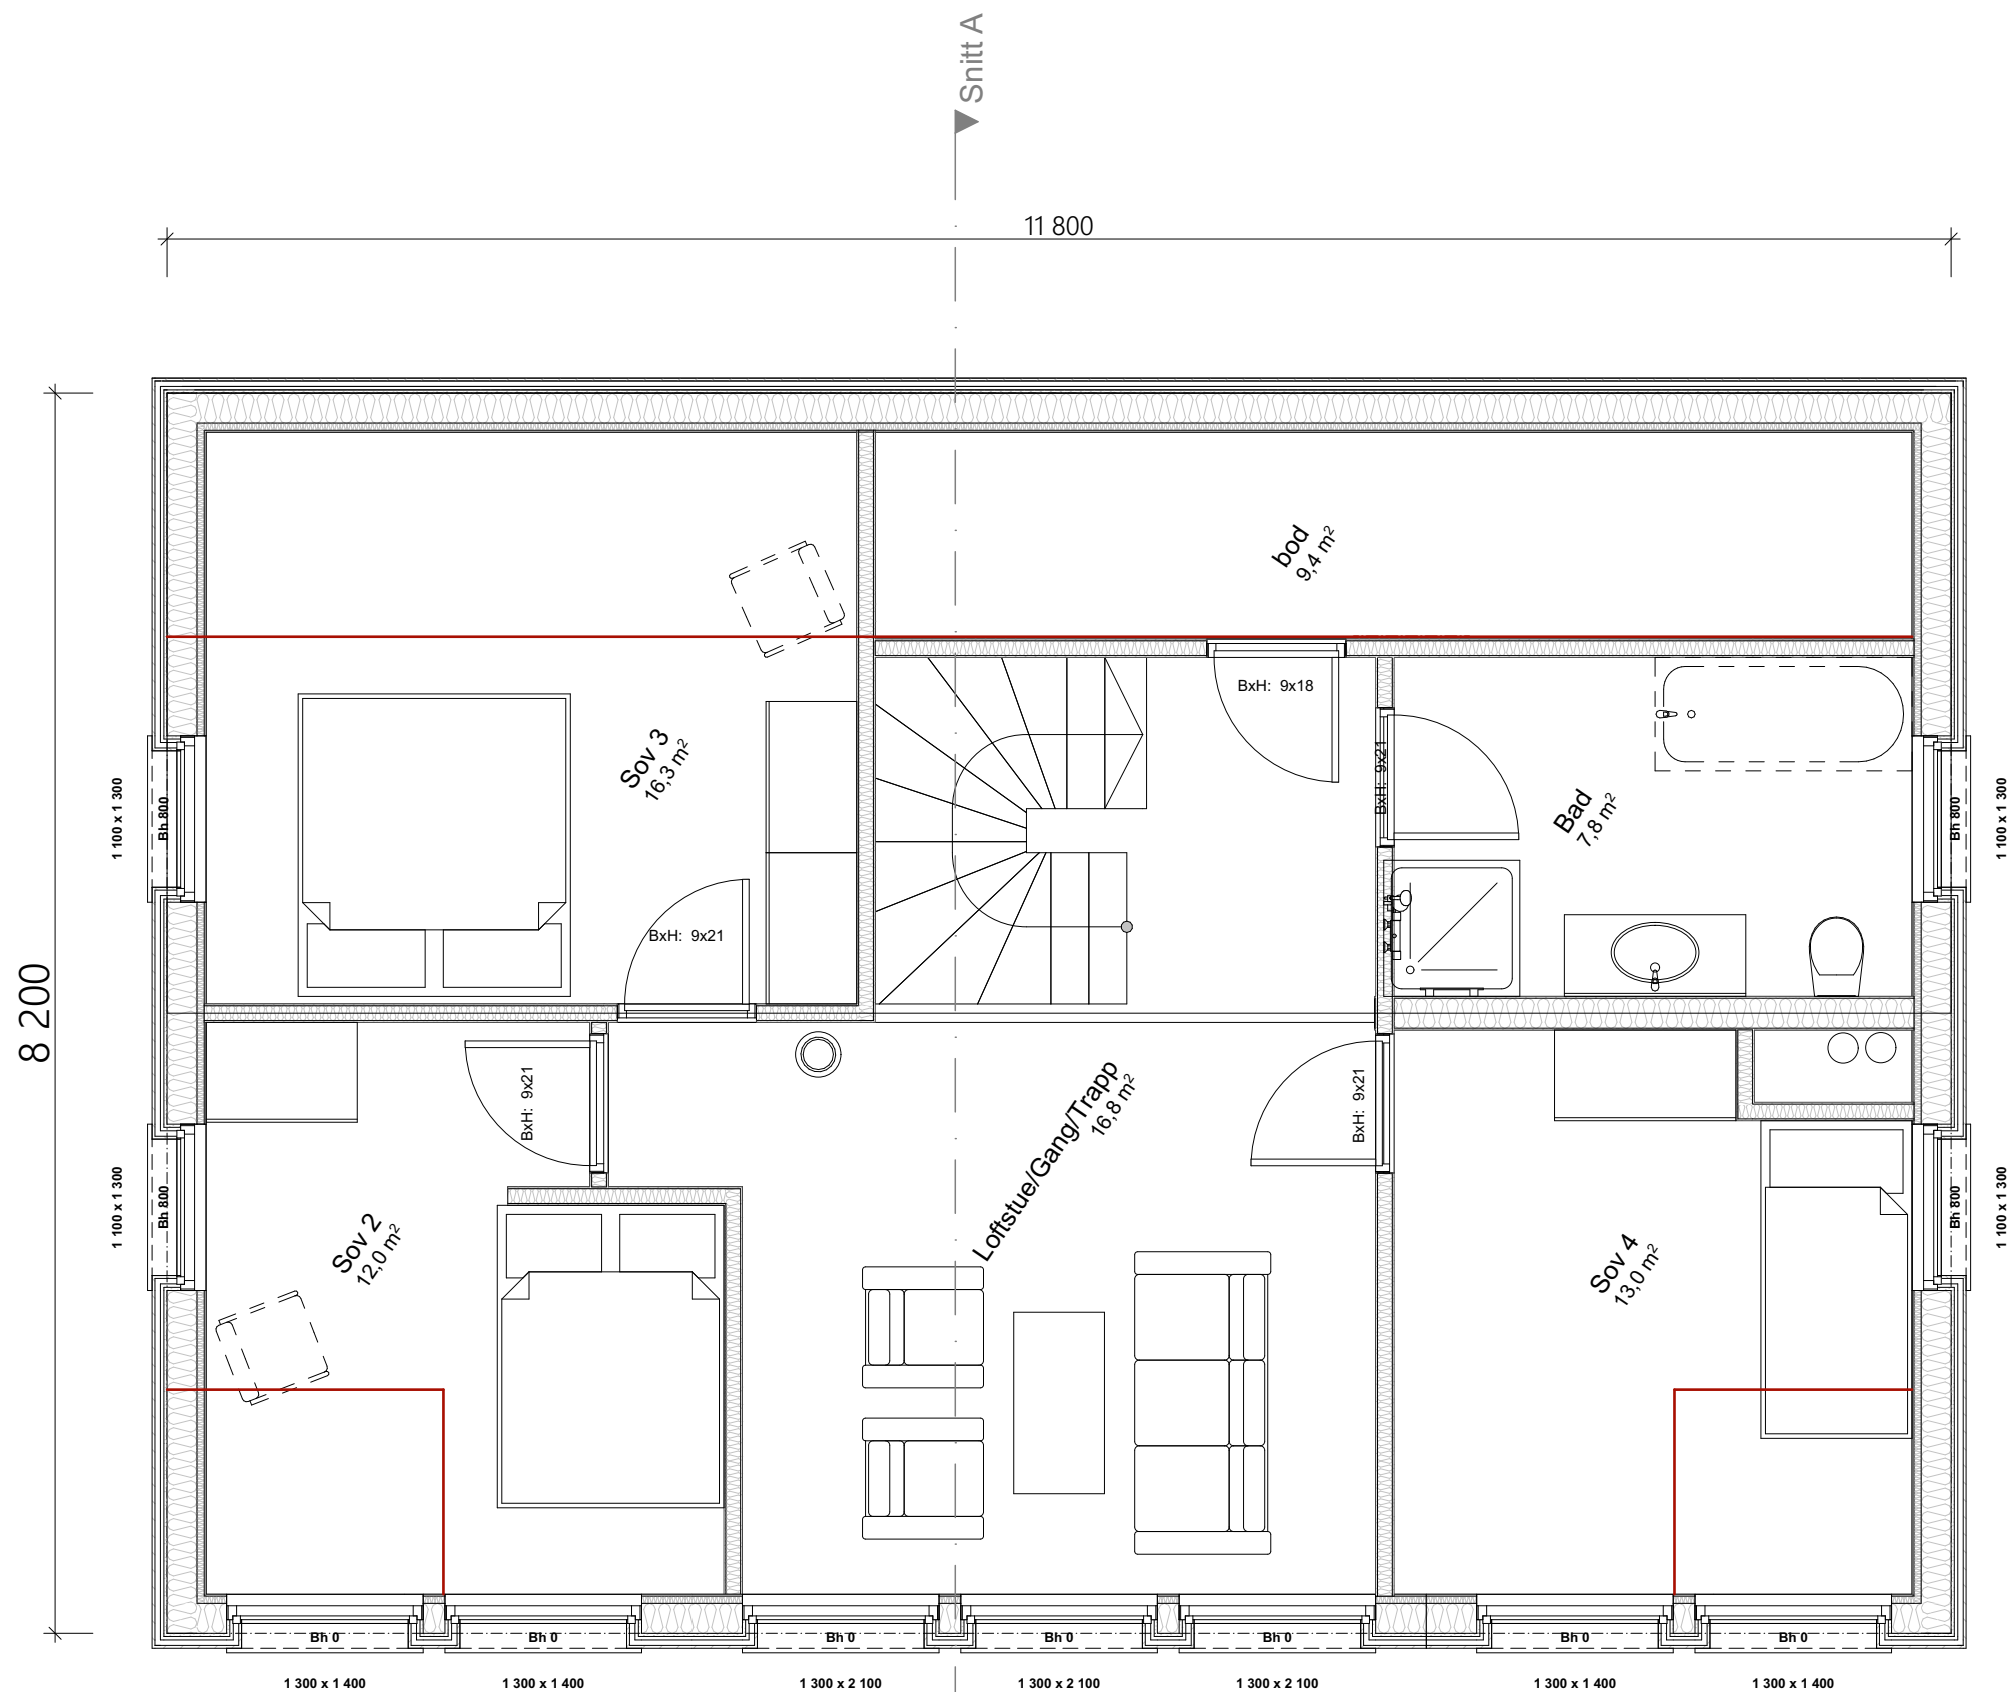

Rev Dato	Rev Gjelder	
Prosjektnr	270	
Tegnnr	001	
Tegn viser	Plan 2. Etasje	
Type	Skissetegninger	
Tiltakshaver	Juliane Reinertsen	
	Jølle	
Prosjekt	Enebolig Jølle	
Tegn	Oddvar	Kontr
Dato	16/4-24	Mål 1:50
		