


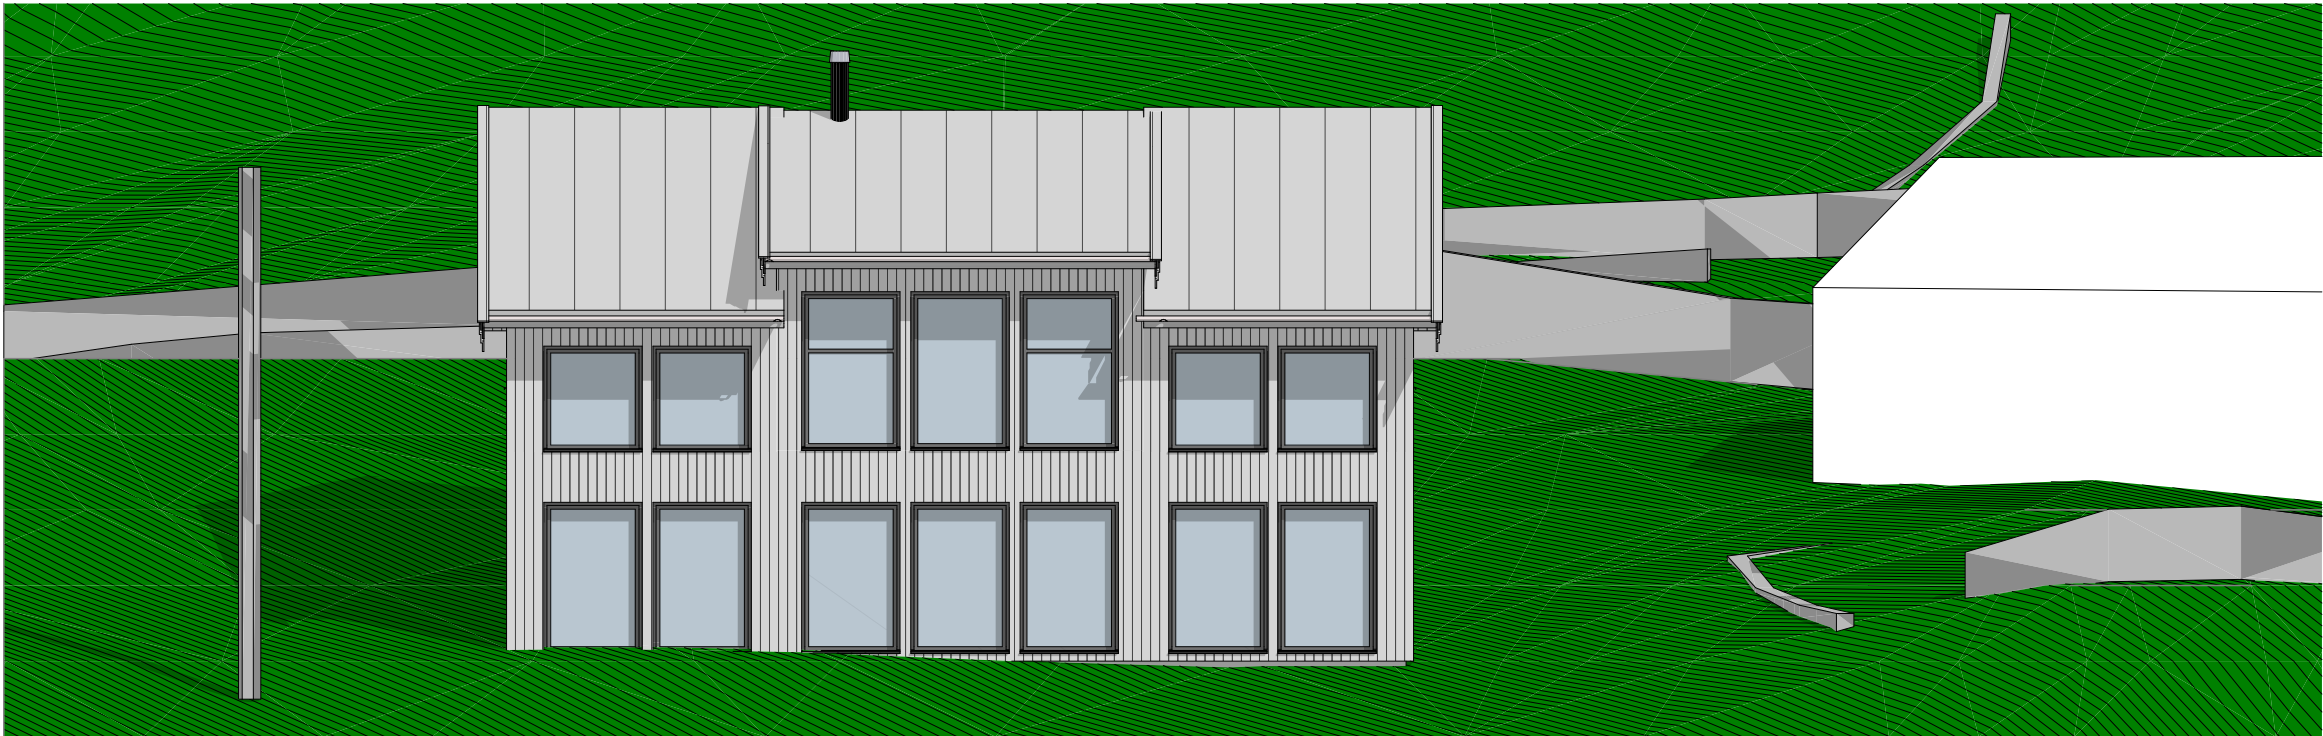

Fasade vest



Fasade nord

Rev Dato	Rev Gjelder	
Prosjektnr	270	
Tegnnr	001	
Tegn viser	Fasade Vest og Nord	
Type	Skissetegninger	
Tiltakshaver	Juliane Reinertsen	
	Jølle	
Prosjekt	Enebolig Jølle	
Tegn	Oddvar	Kontr
Dato	16/4-24	Mål 1:100
		