
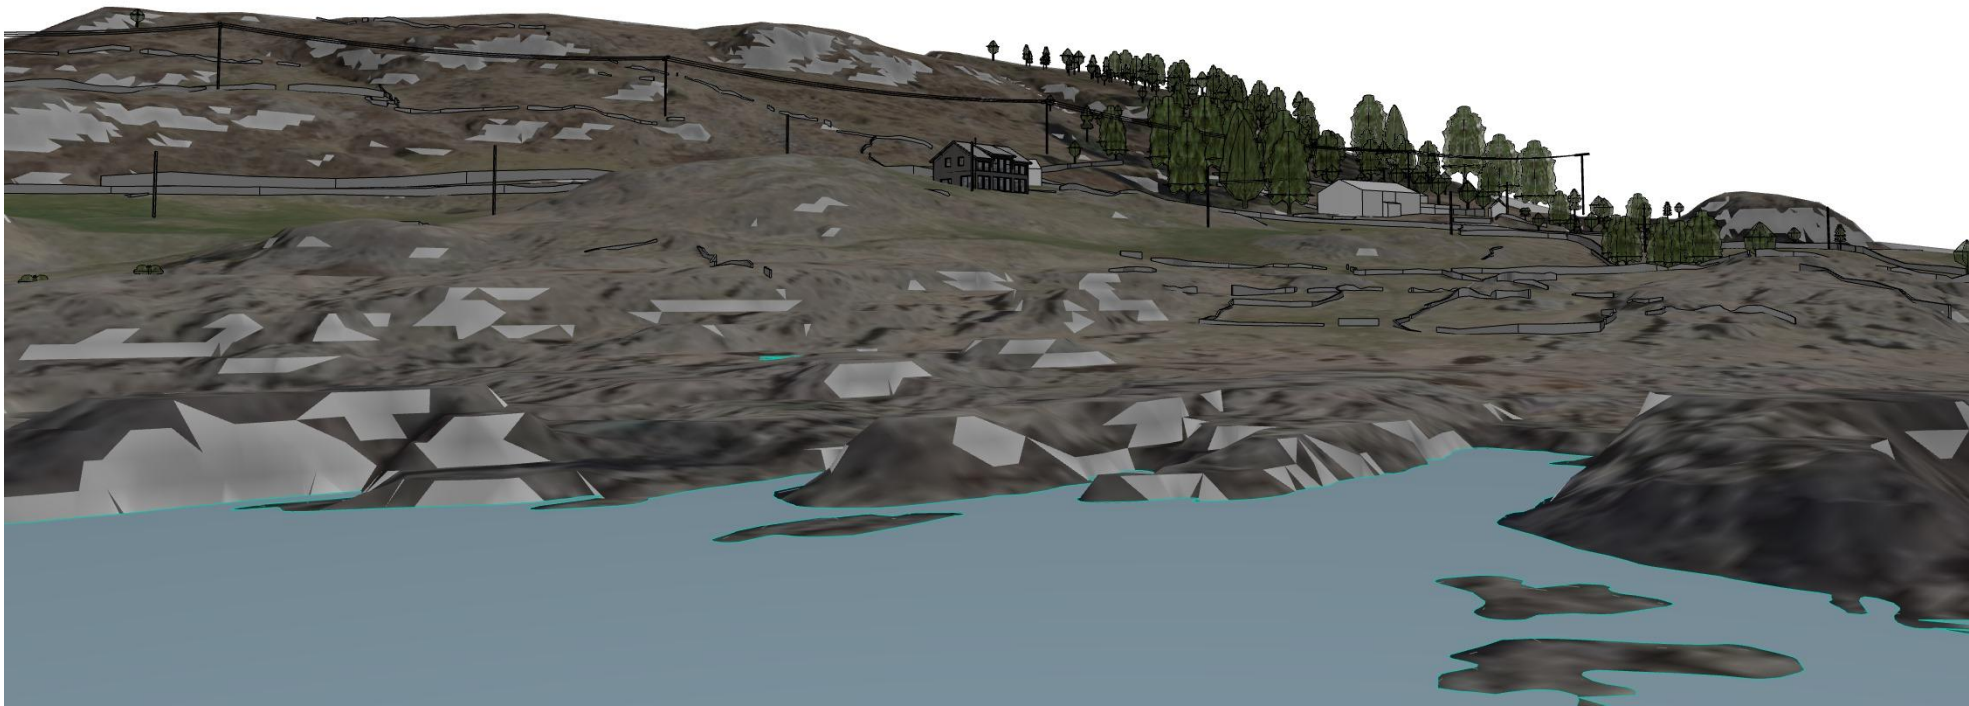


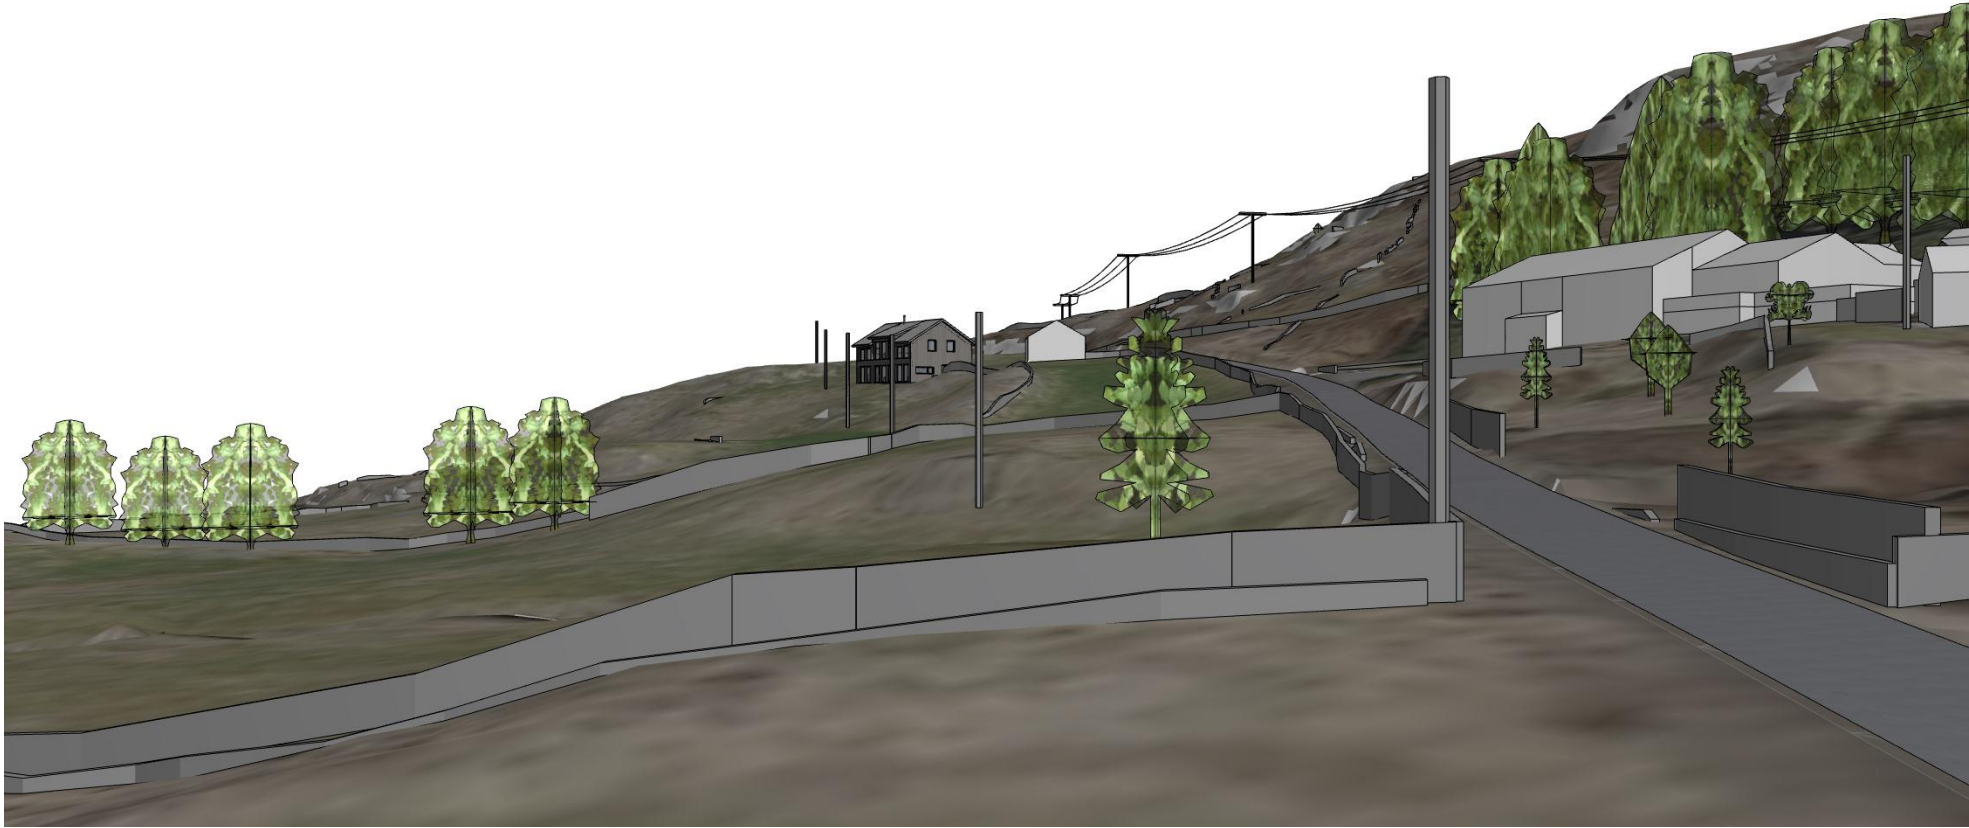

Rev Dato	Rev Gjelder		
Prosjektnr	270		
Tegnnr	001		
Tegn viser	Perspektiv 1		
Type	Skissetegninger		
Tiltakshaver			
Juliane Reinertsen			
Jølle			
Prosjekt			
Enebolig Jølle			
Tegn	Oddvar	Kontr	
Dato	16/4-24	Mål	1:305,556
			