




Utskrift fra Norkart AS kartklient

Dato: 23.08.2024

Målestokk: 1:1000

Koordinatsystem: UTM 32N

Det tas forbehold om riktigheten eller fullstendigheten av opplysningene i dette dokumentet.
Det kan ikke rettes krav som følge av at disse opplysningene benyttes som grunnlag for beslutninger.

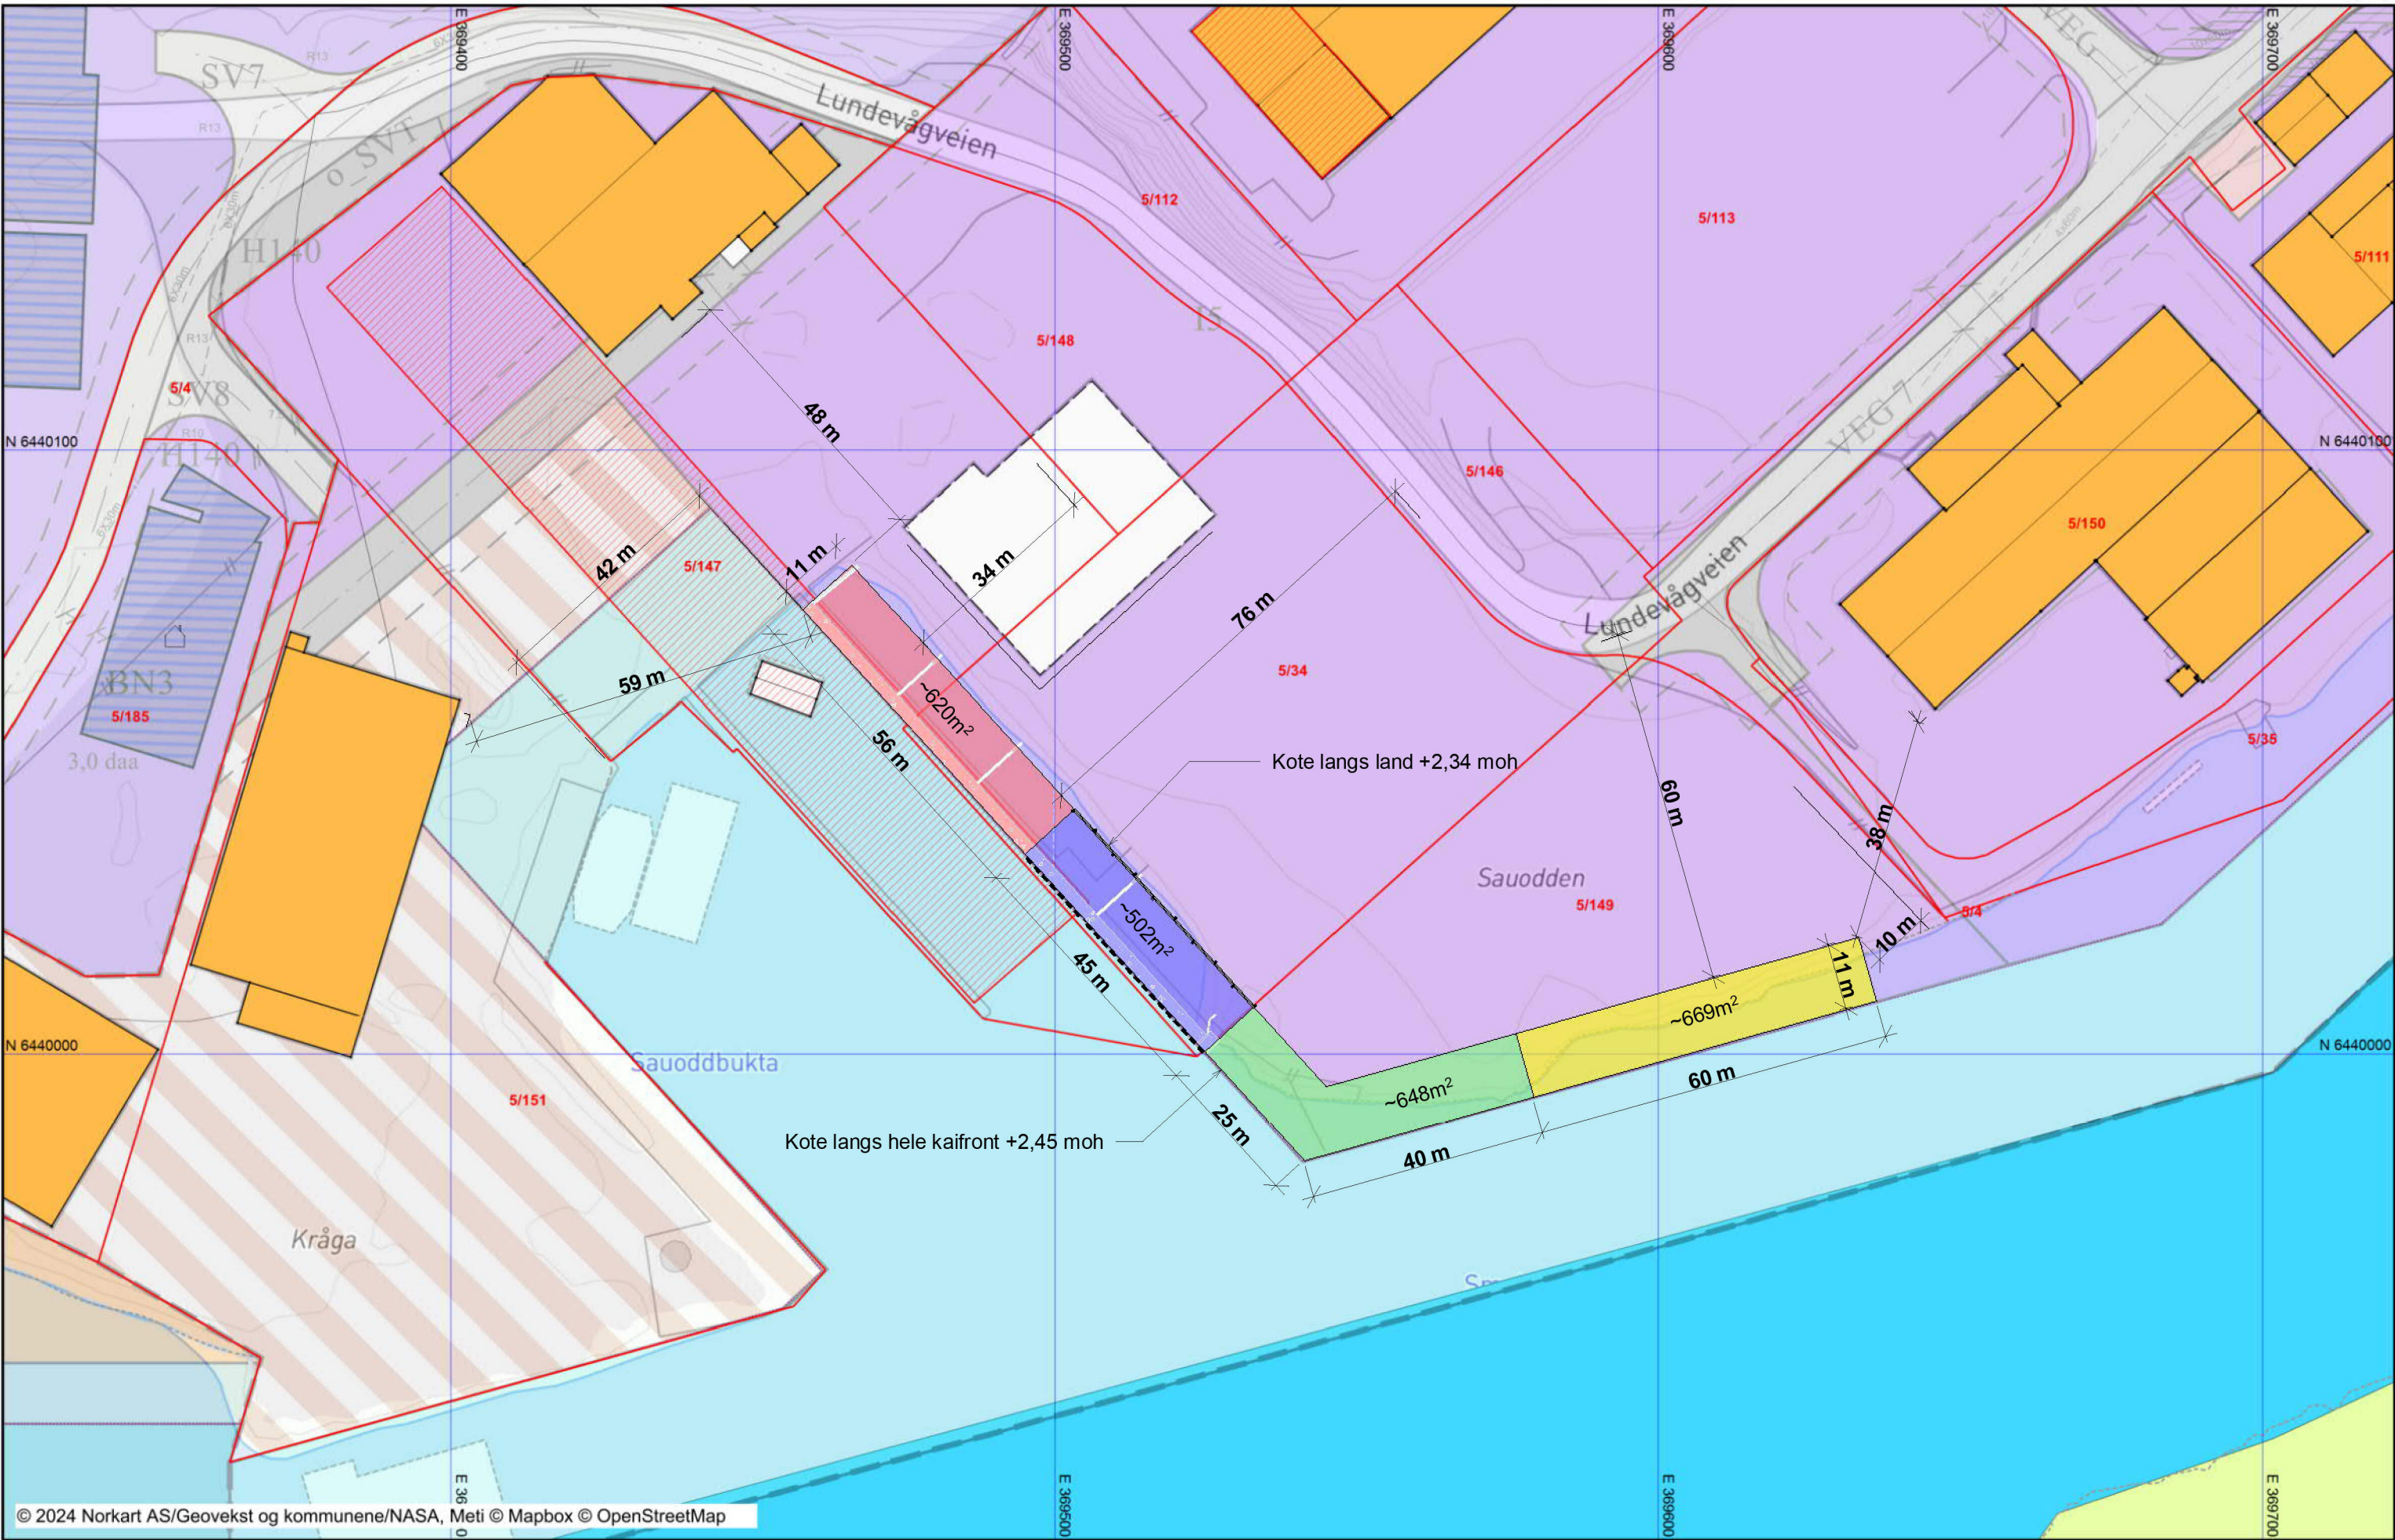

© 2024 Norkart AS/Geovekst og kommunene/NASA, Meti © Mapbox © OpenStreetMap

Situasjonsplan

1 : 1000

Rev.nr	Revisjon (endring)	Dato	Tegnet	Kontr.
Tegningsnummer		Rev.nr		
A 001				
BESTEMMELSER Alle mål i mm Pålitelighetsklasse: Kontrollklasse: Dimensjonerende brukstid: 2 Normal kontroll 100 år				
Byggetrinn 1 Byggetrinn 2 Byggetrinn 3 Byggetrinn 4				
Prosjekt				
Lundevågen Eiendom 2 AS Lundevågen Kai - Farsund g.nr/b.nr: 5/147, 5/34 og 5/149				
Skaar RÅDGIVENDE INGENIØRER 				
Tegningsstatus		Målestokk		
Rammesøknad				
Tegningstittel		Dato	Prosjektnummer	
Situasjonsplan		04.06.2024	23175	
Tegnet av		Kontrollert av		
DB		AO		
Tegningsnummer		Revisjonsnummer	Fagdisiplin	
A 001			SØK	