




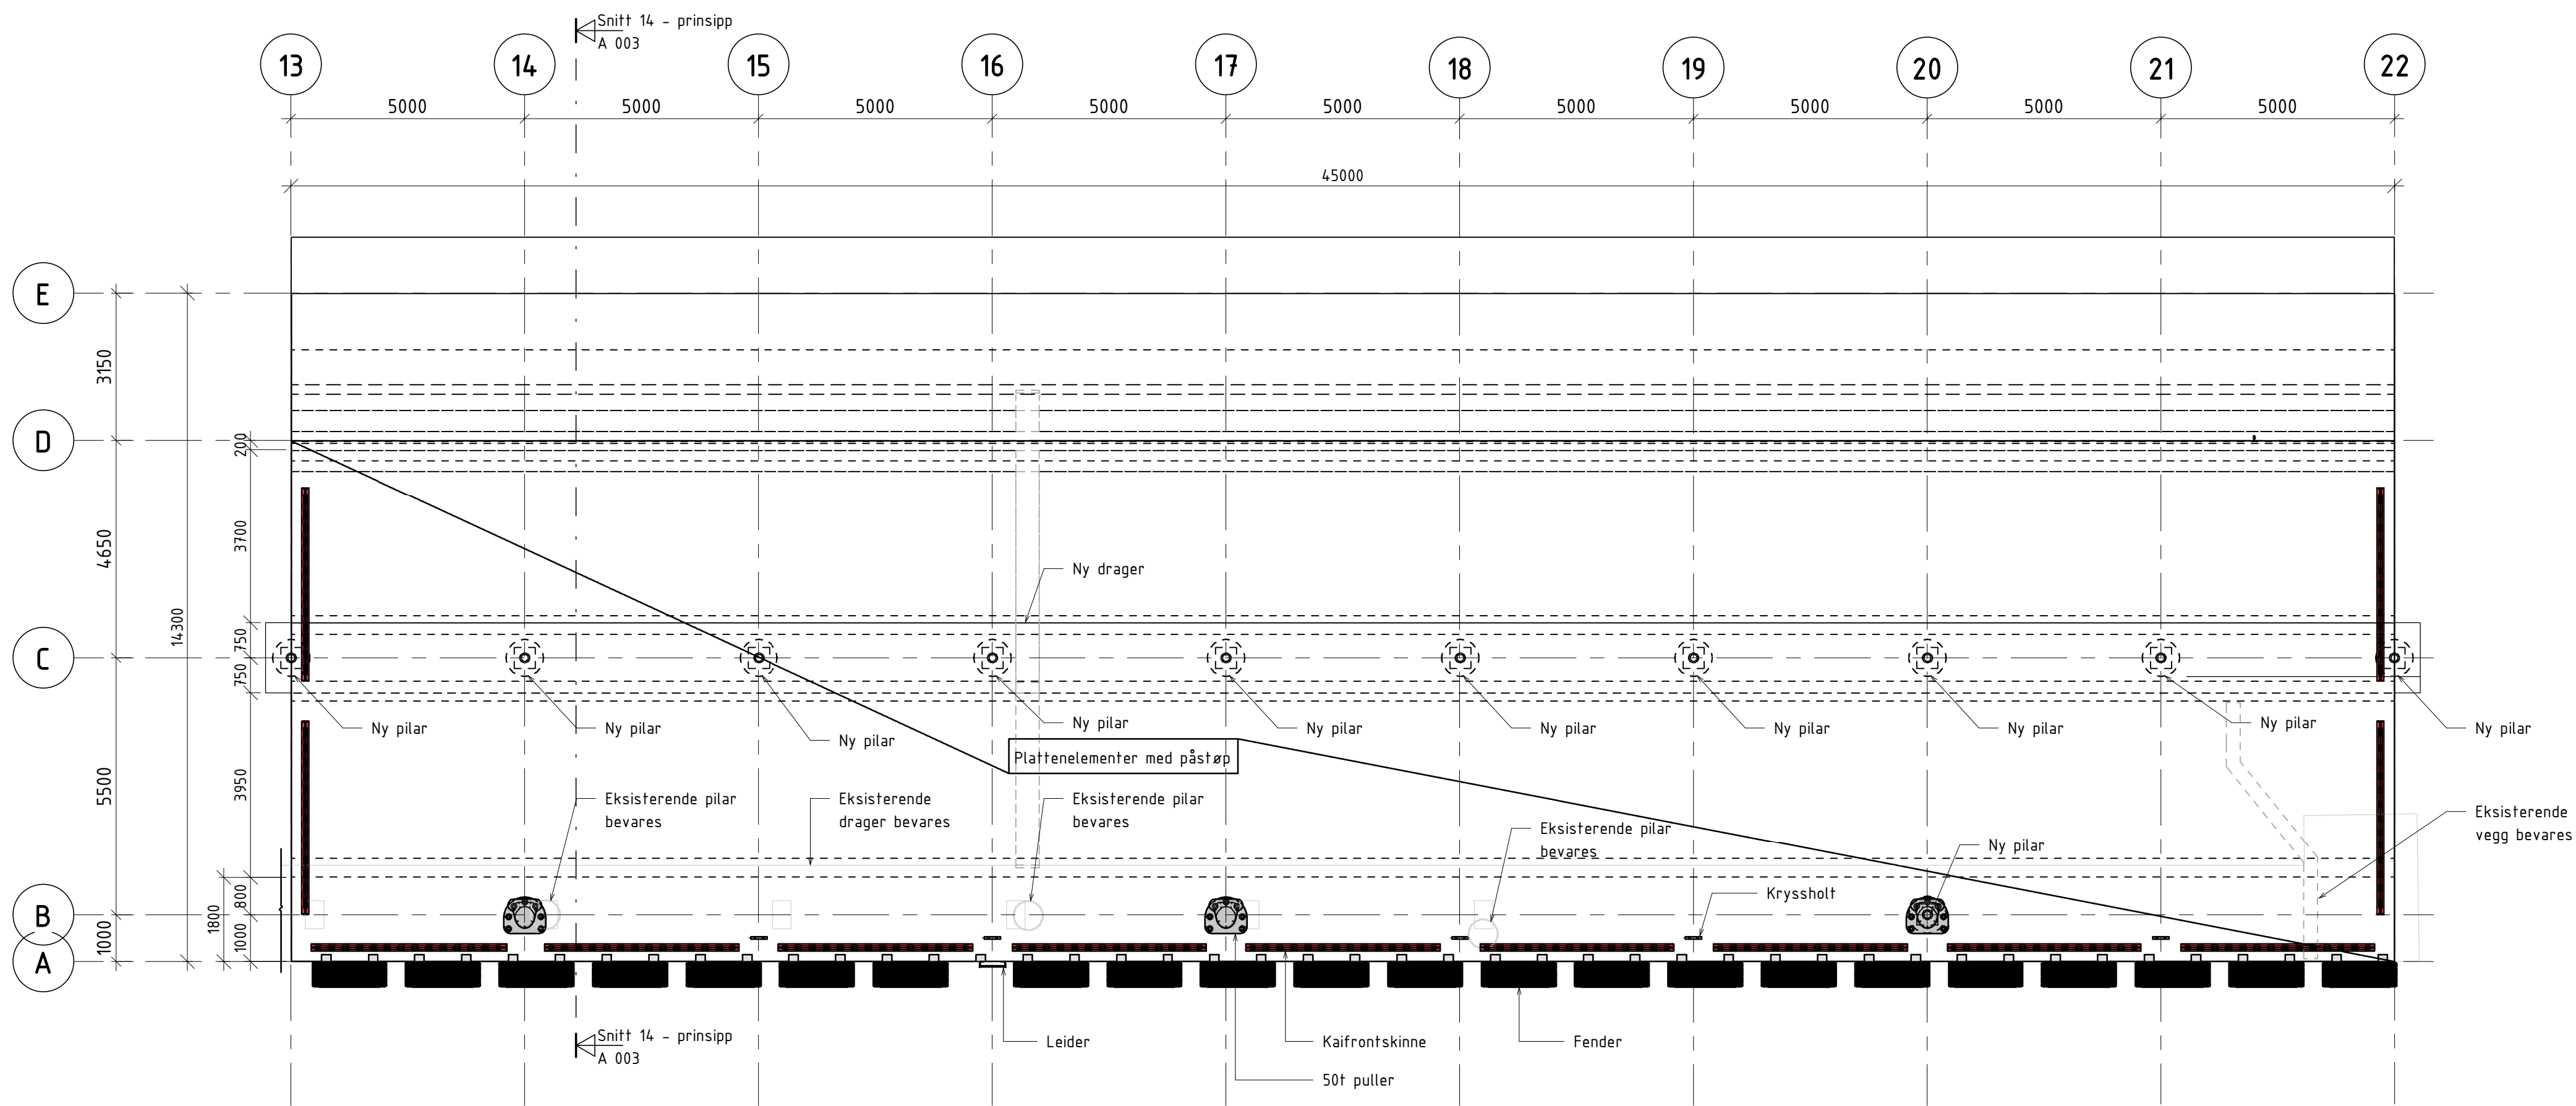


Plan
1 : 100

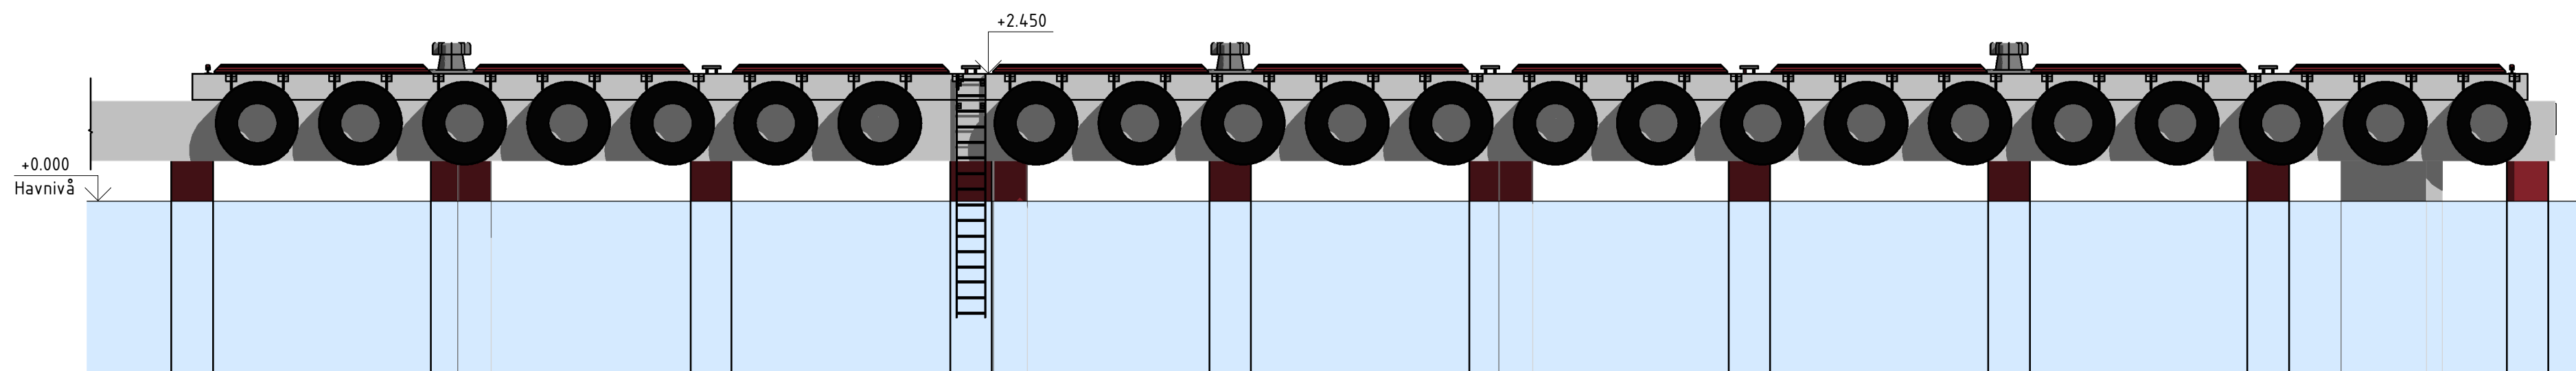

Fasade sør-vest
1 : 100

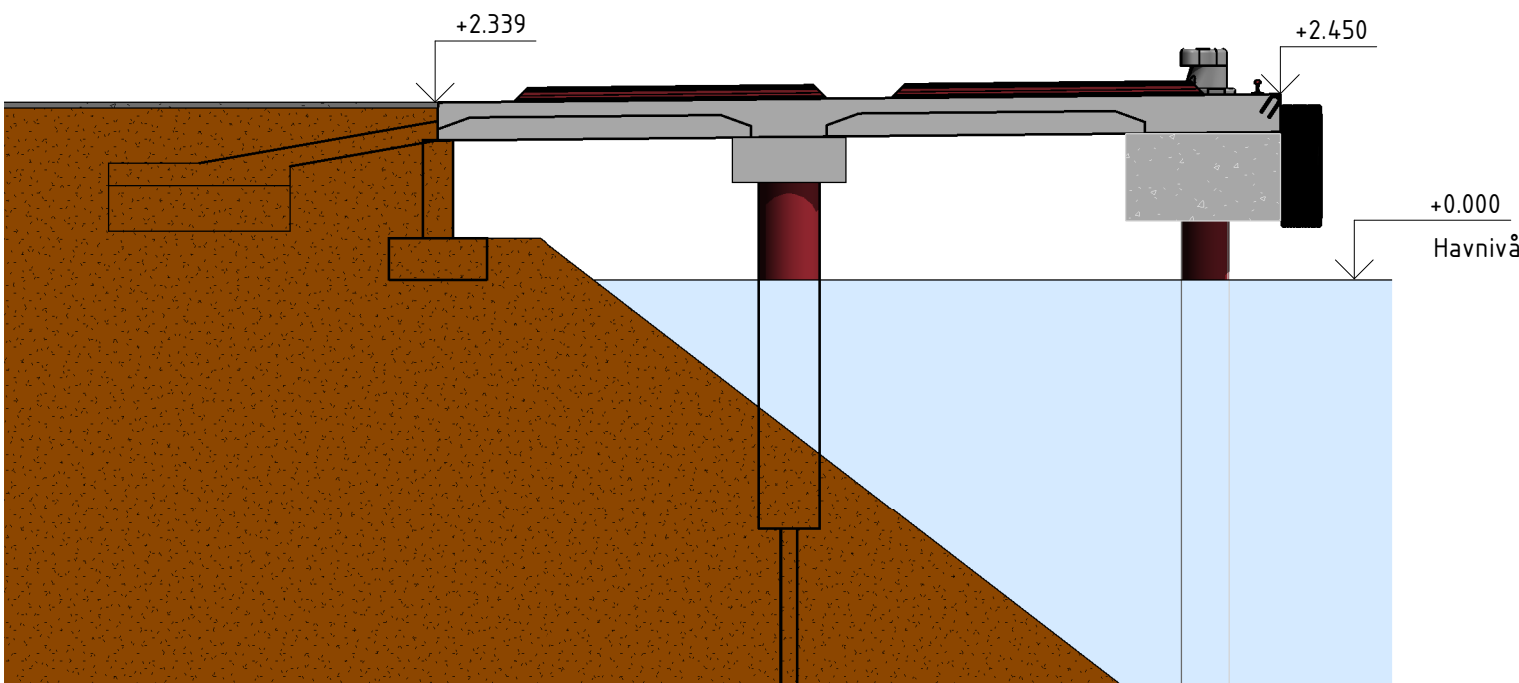

Fasade nord-vest
1 : 100

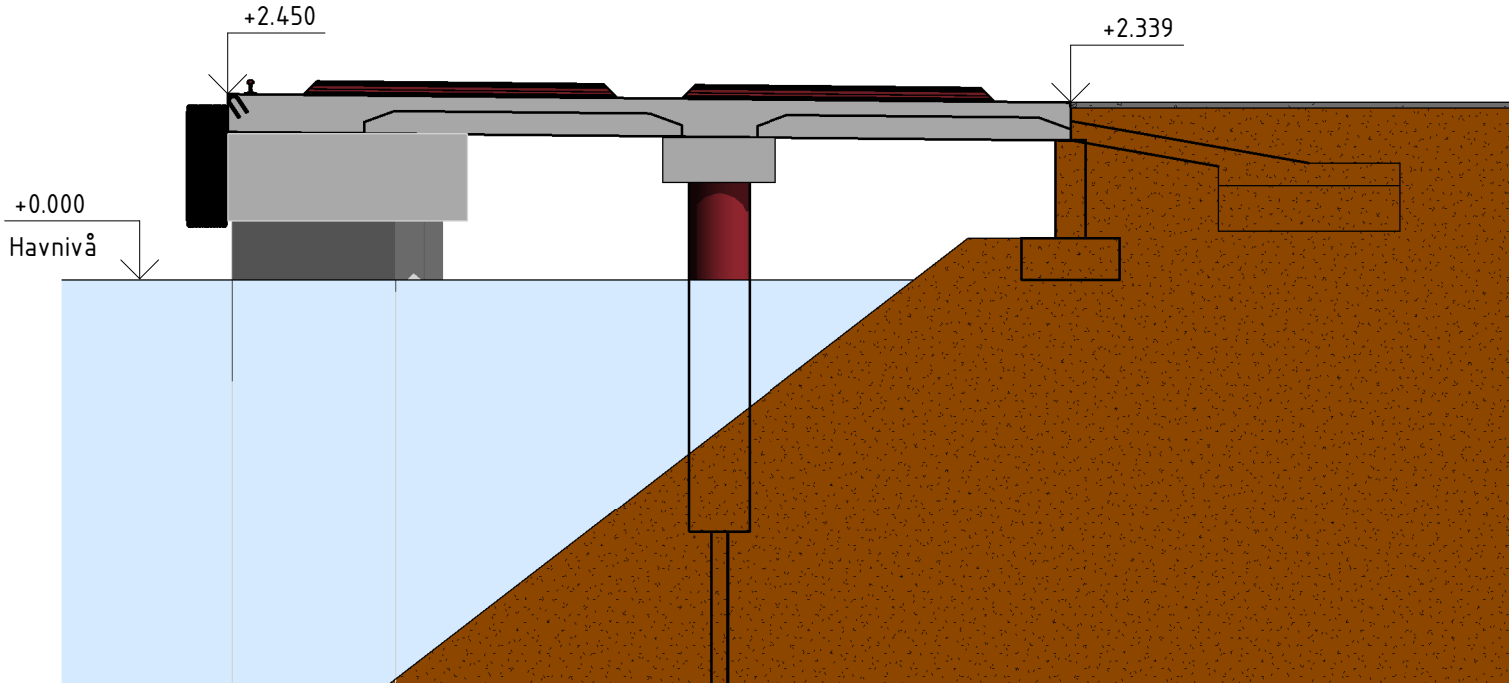

Fasade sør-øst
1 : 100

BESTEMMELSER
Alle mål i mm
Pålitelighetsklasse:
Kontrollklasse:
Dimensjonerende brukstid:

2
Normal kontroll
100 år

Rev.nr	Revisjon (endring)	Dato	Tegnet	Kontrollert
Tegningsnummer	Rev.nr			
A 002				

Prosjekt			
Lundevågen Eiendom 2 AS Lundevågen Kai - Farsund g.nr/b.nr: 5/147, 5/34 og 5/149			
Skaar RÅDGIVENDE INGENIØRER		Målestokk As indicated	
Tegningstittel Plan og fasader		Dato 04.06.2024	Prosjektnummer 23175
Tegnet av DB		Kontrollert av AO	
Tegningsnummer A 002		Revisjonsnummer	Fagdisiplin SØK