


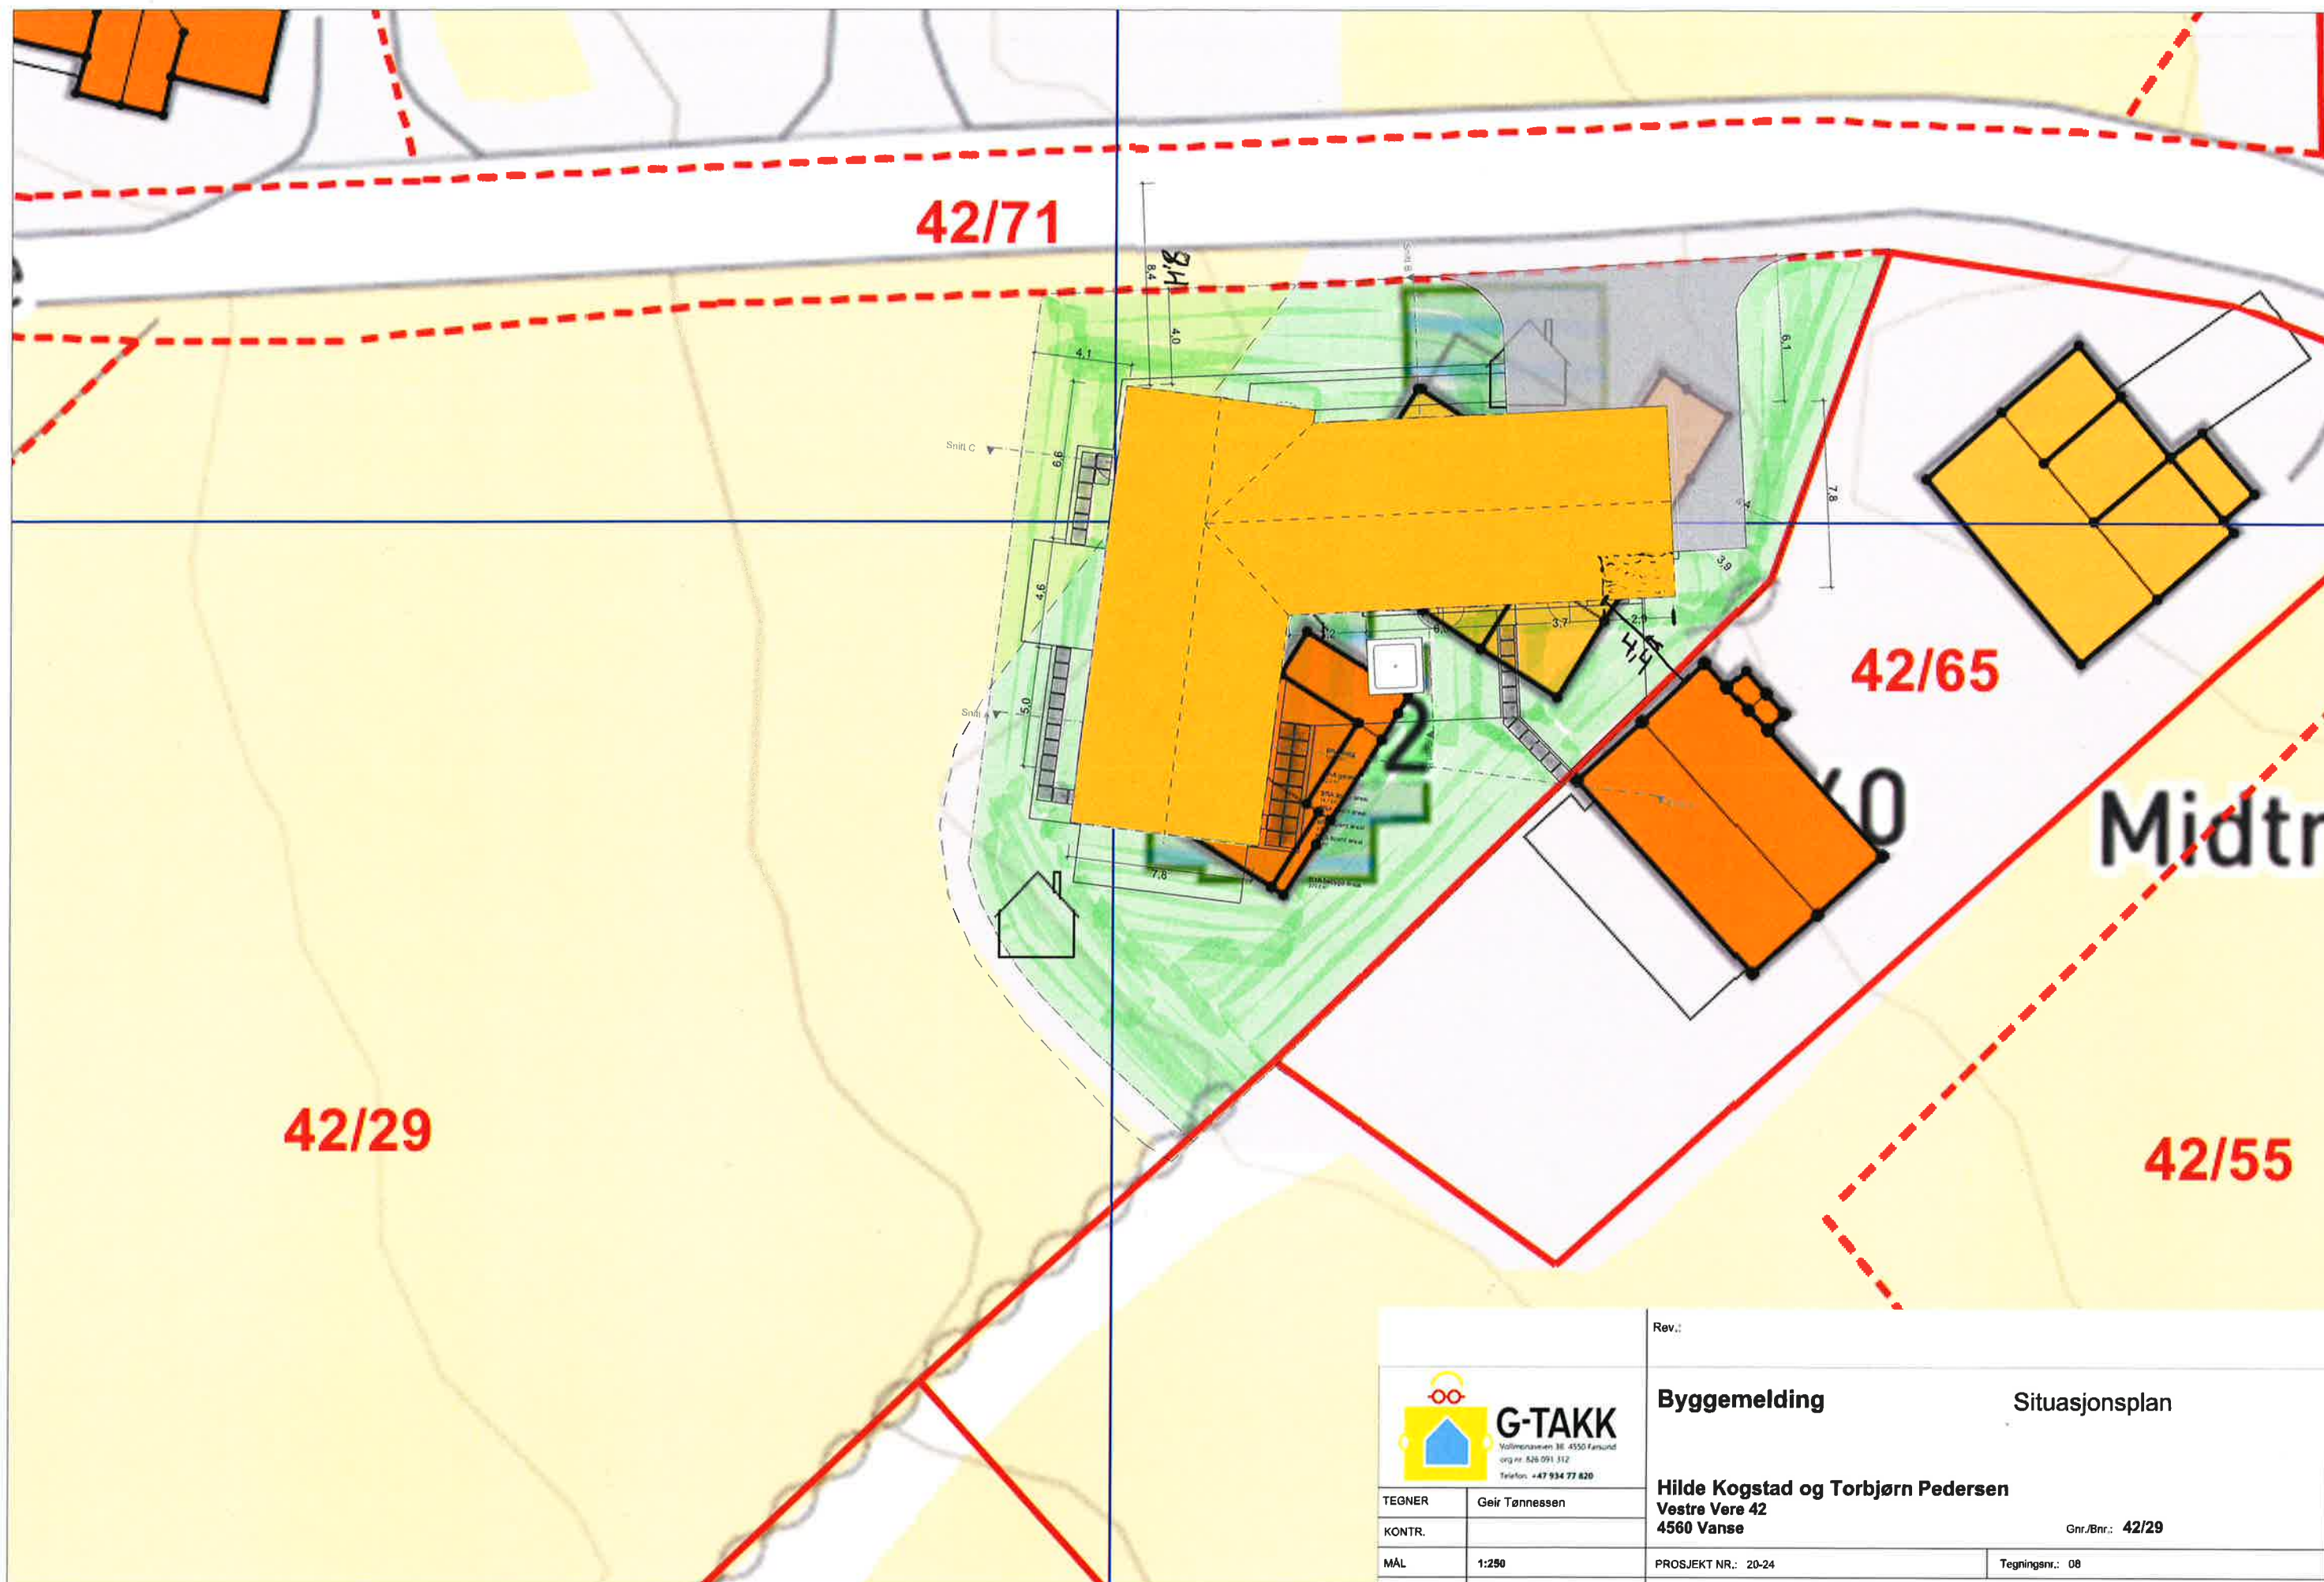

 G-TAKK Yllesmenningen 38 4550 Farsund org nr. 826 091 512 Telefon: +47 934 77 820		Rev.:		
		Byggemelding	Situasjonsplan	
		Hilde Kogstad og Torbjørn Pedersen		
		Vestre Vere 42		
		4560 Vanse		
		Gnr./Bnr.: 42/29		
TEGNER	Geir Tønnessen			
KONTR.				
MÅL	1:250	PROSJEKT NR.: 20-24	Tegningsnr.: 08	
DATO	25.09.2024	Denne tegning er G-TAKK AS sin eiendom etter lov om opphavsrett, og må ikke kopieres eller etterlignes uten tillatelse fra G-TAKK AS.		