


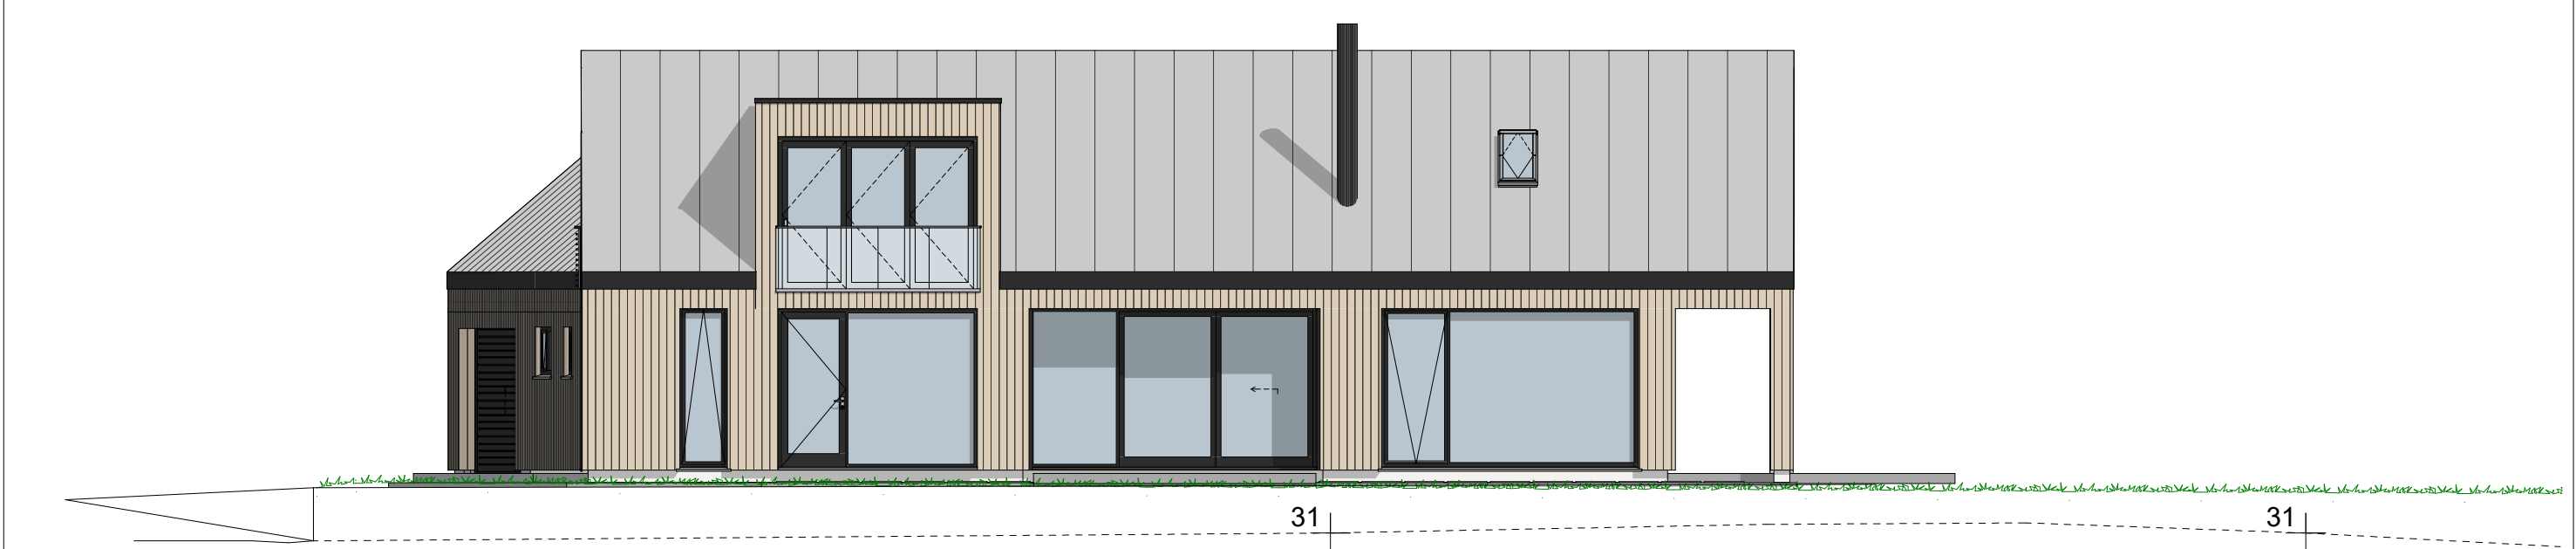

Fasade mot sør



Fasade mot vest

|   |  |   |  |
|---|--|---|--|
| <div><div><div><div><div>G-TAKK</div><div>Vollmonaveien 38 4550 Farsund<br/>org.nr. 826 091 312<br/>Telefon +47 934 77 820</div></div></div></div></div> |  | Rev.:   |  |
| TEGNER   |  | Geir Tønnessen   |  |
| KONTR.   |  |   |  |
| MÅL   |  | 1:100   |  |
| DATO   |  | 18.09.2024   |  |
|   |  | PROSJEKT NR.: 20-24   |  |
|   |  | Tegningsnr.: 04   |  |
|   |  | Denne tegning er G-TAKK AS sin eiendom etter lov om opphavsrett, og må ikke kopieres eller etterlignes uten tillatelse fra G-TAKK AS. |  |

Skisseforslag Fasader sør og vest

Hilde Kogstad og Torbjørn Pedersen  
Vestre Vere 42  
4560 Vanse

Gnr./Bnr.: 42/29