


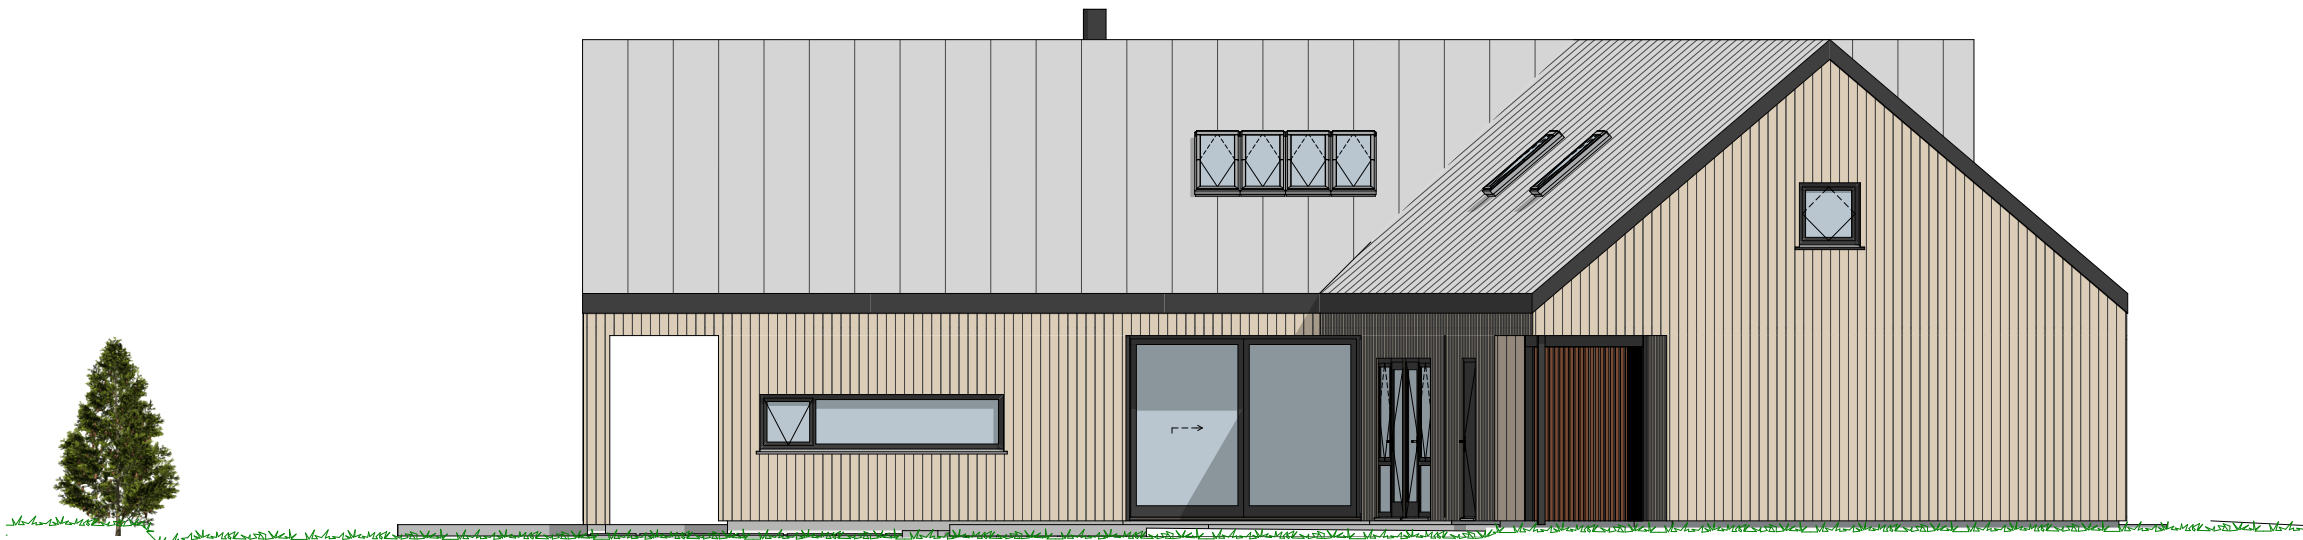

Fasade mot øst



Fasade mot nord

 G-TAKK Vollmonaveien 38 4550 Farsund org.nr. 826 091 312 Telefon +47 934 77 820		Rev.:	
TEGNER		Geir Tønnessen	
KONTR.			
MÅL		1:100	
DATO		25.09.2024	
		PROSJEKT NR.: 20-24	Tegningsnr.: 05
		Denne tegning er G-TAKKAS sin eiendom etter lov om opphavsrett, og må ikke kopieres eller etterlignes uten tillatelse fra G-TAKKAS.	

Byggemelding		Fasader nord og øst	
Hilde Kogstad og Torbjørn Pedersen			
Vestre Vere 42			
4560 Vanse		Gnr./Bnr.: 42/29	