


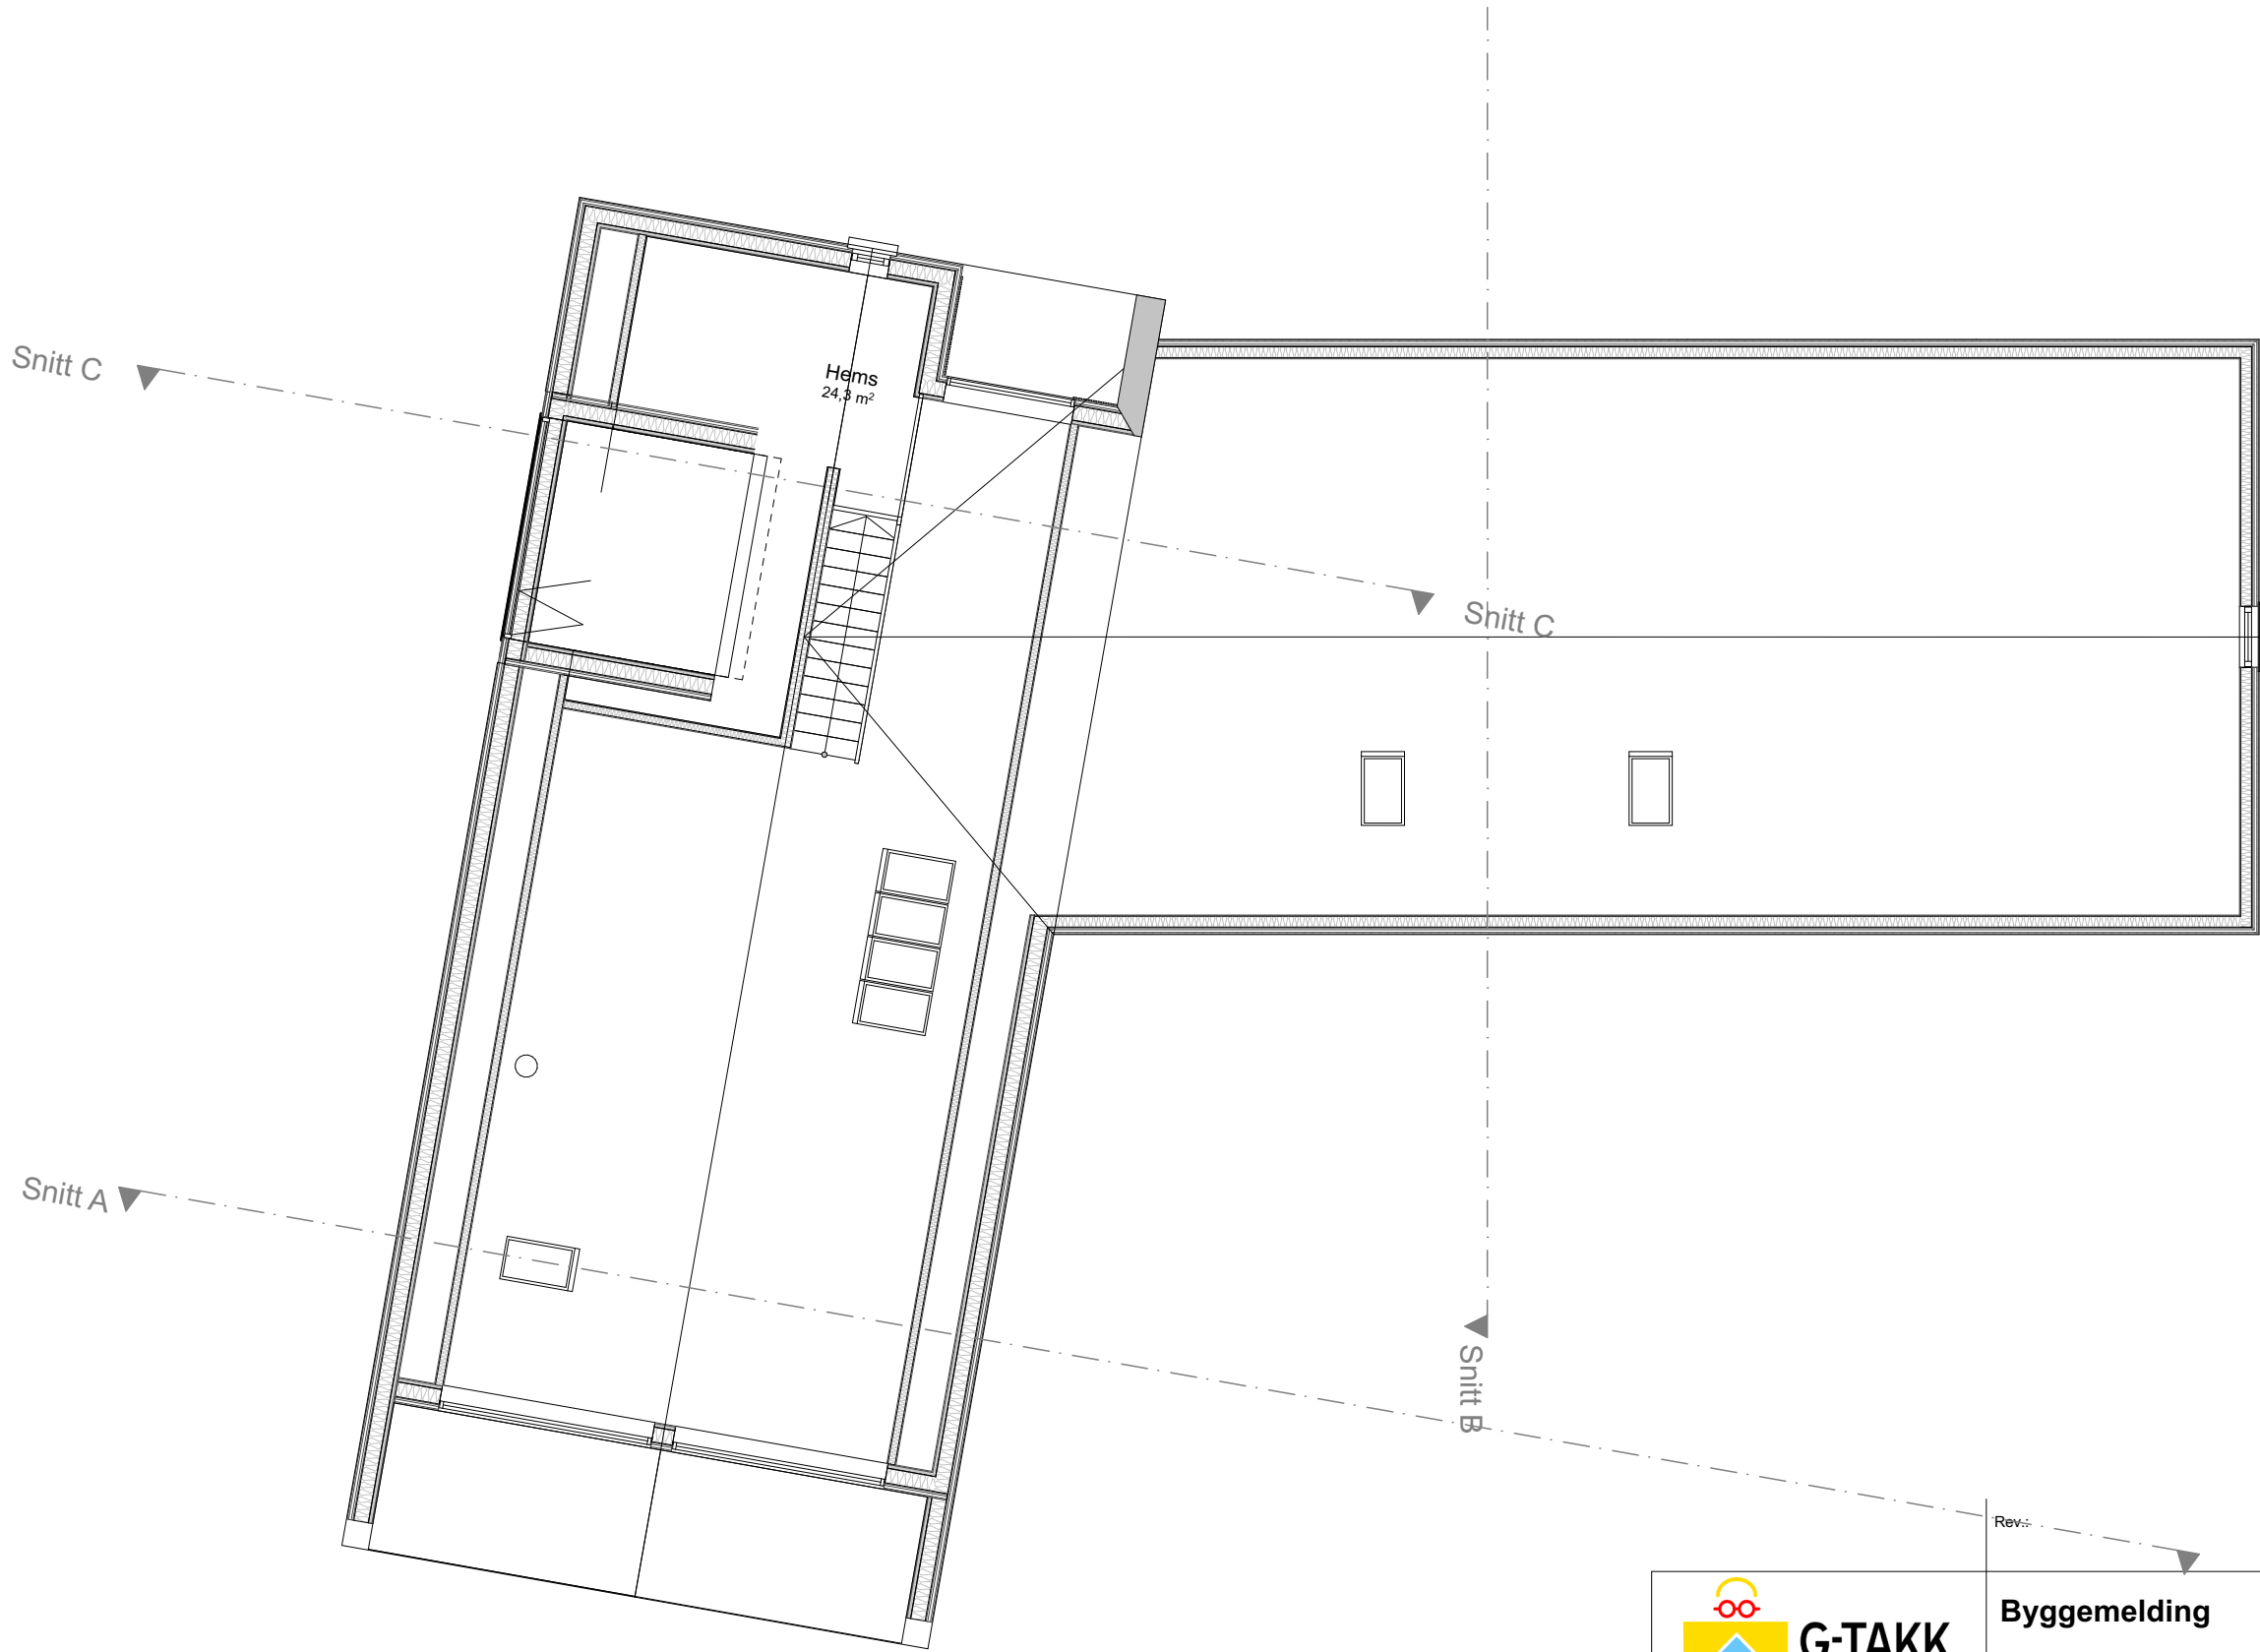

TEGNER	Geir Tønnessen
KONTR.	
MÅL	1:100
DATO	25.09.2024

Byggemelding

Plan hems

Hilde Kogstad og Torbjørn Pedersen
Vestre Vere 42
4560 Vanse

Gnr./Bnr.: 42/29

PROSJEKT NR.: 20-24

Tegningsnr.: 02

Denne tegning er G-TAKKAS sin eiendom etter lov om opphavsrett, og må ikke kopieres eller etterlignes uten tillatelse fra G-TAKKAS.