

Oreveien 7


Dato: 28.03.2024

Parking

halvtak og uteområde

Målestokk: 1:500

Koordinatsystem: UTM 32N

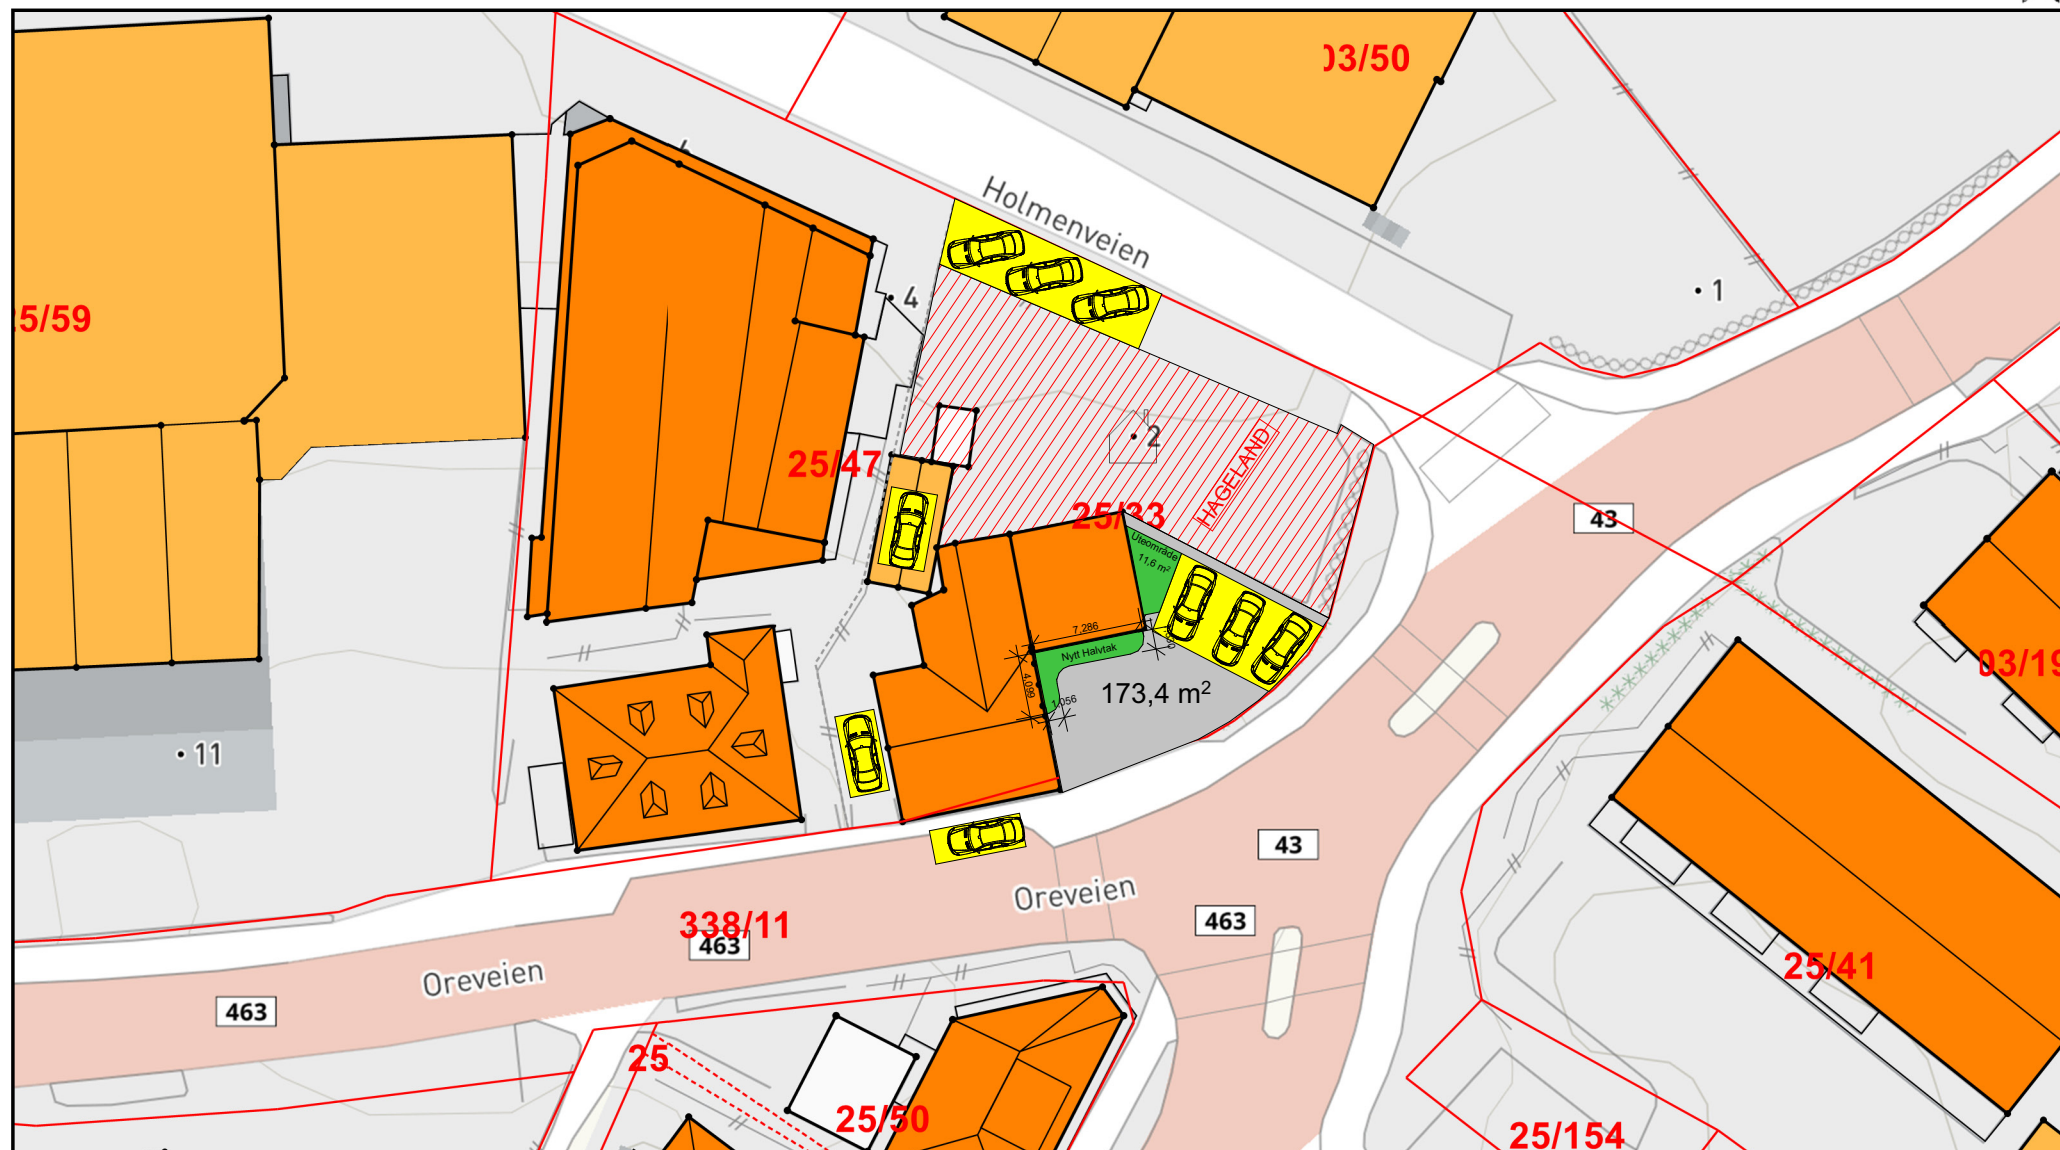[illegible]

Tegning

Situasjonsplan


Oreveien 7


Adresse 0000 Sted

Prosjektnr.. Prosjektnr_	Dato opprettet Dato oppr.	Gnr./Bnr./Festenr.. 25/33	Mål: 1:500	Tegningsnr.. A10-01
Fase. Fase	Sign..	Kontroll	Godkjent	Rev. ID




Prosjekt: Oreveien 7	Kontroll prosjekt:	
	Sign.:	Kontroll:
Tiltakshaver: Holding SB AS Oreveien 7 4560 Vanse	Gnr./Bnr./Festenr.: 25/33	
Prosjekterende: Sør Bygg AS Lauervik Terrasse 30 4550 Farsund		
© Alle rettigheter tilhører utførende for prosjektering, kopiering eller bruk av disse tegningene er forbudt uten skriftlig samtykke	Dato: Dato oppr.	
Tegning: Utomhusplan	Målestokk: 1:500	
	Tegningsnr.: A10-02	Rev.:

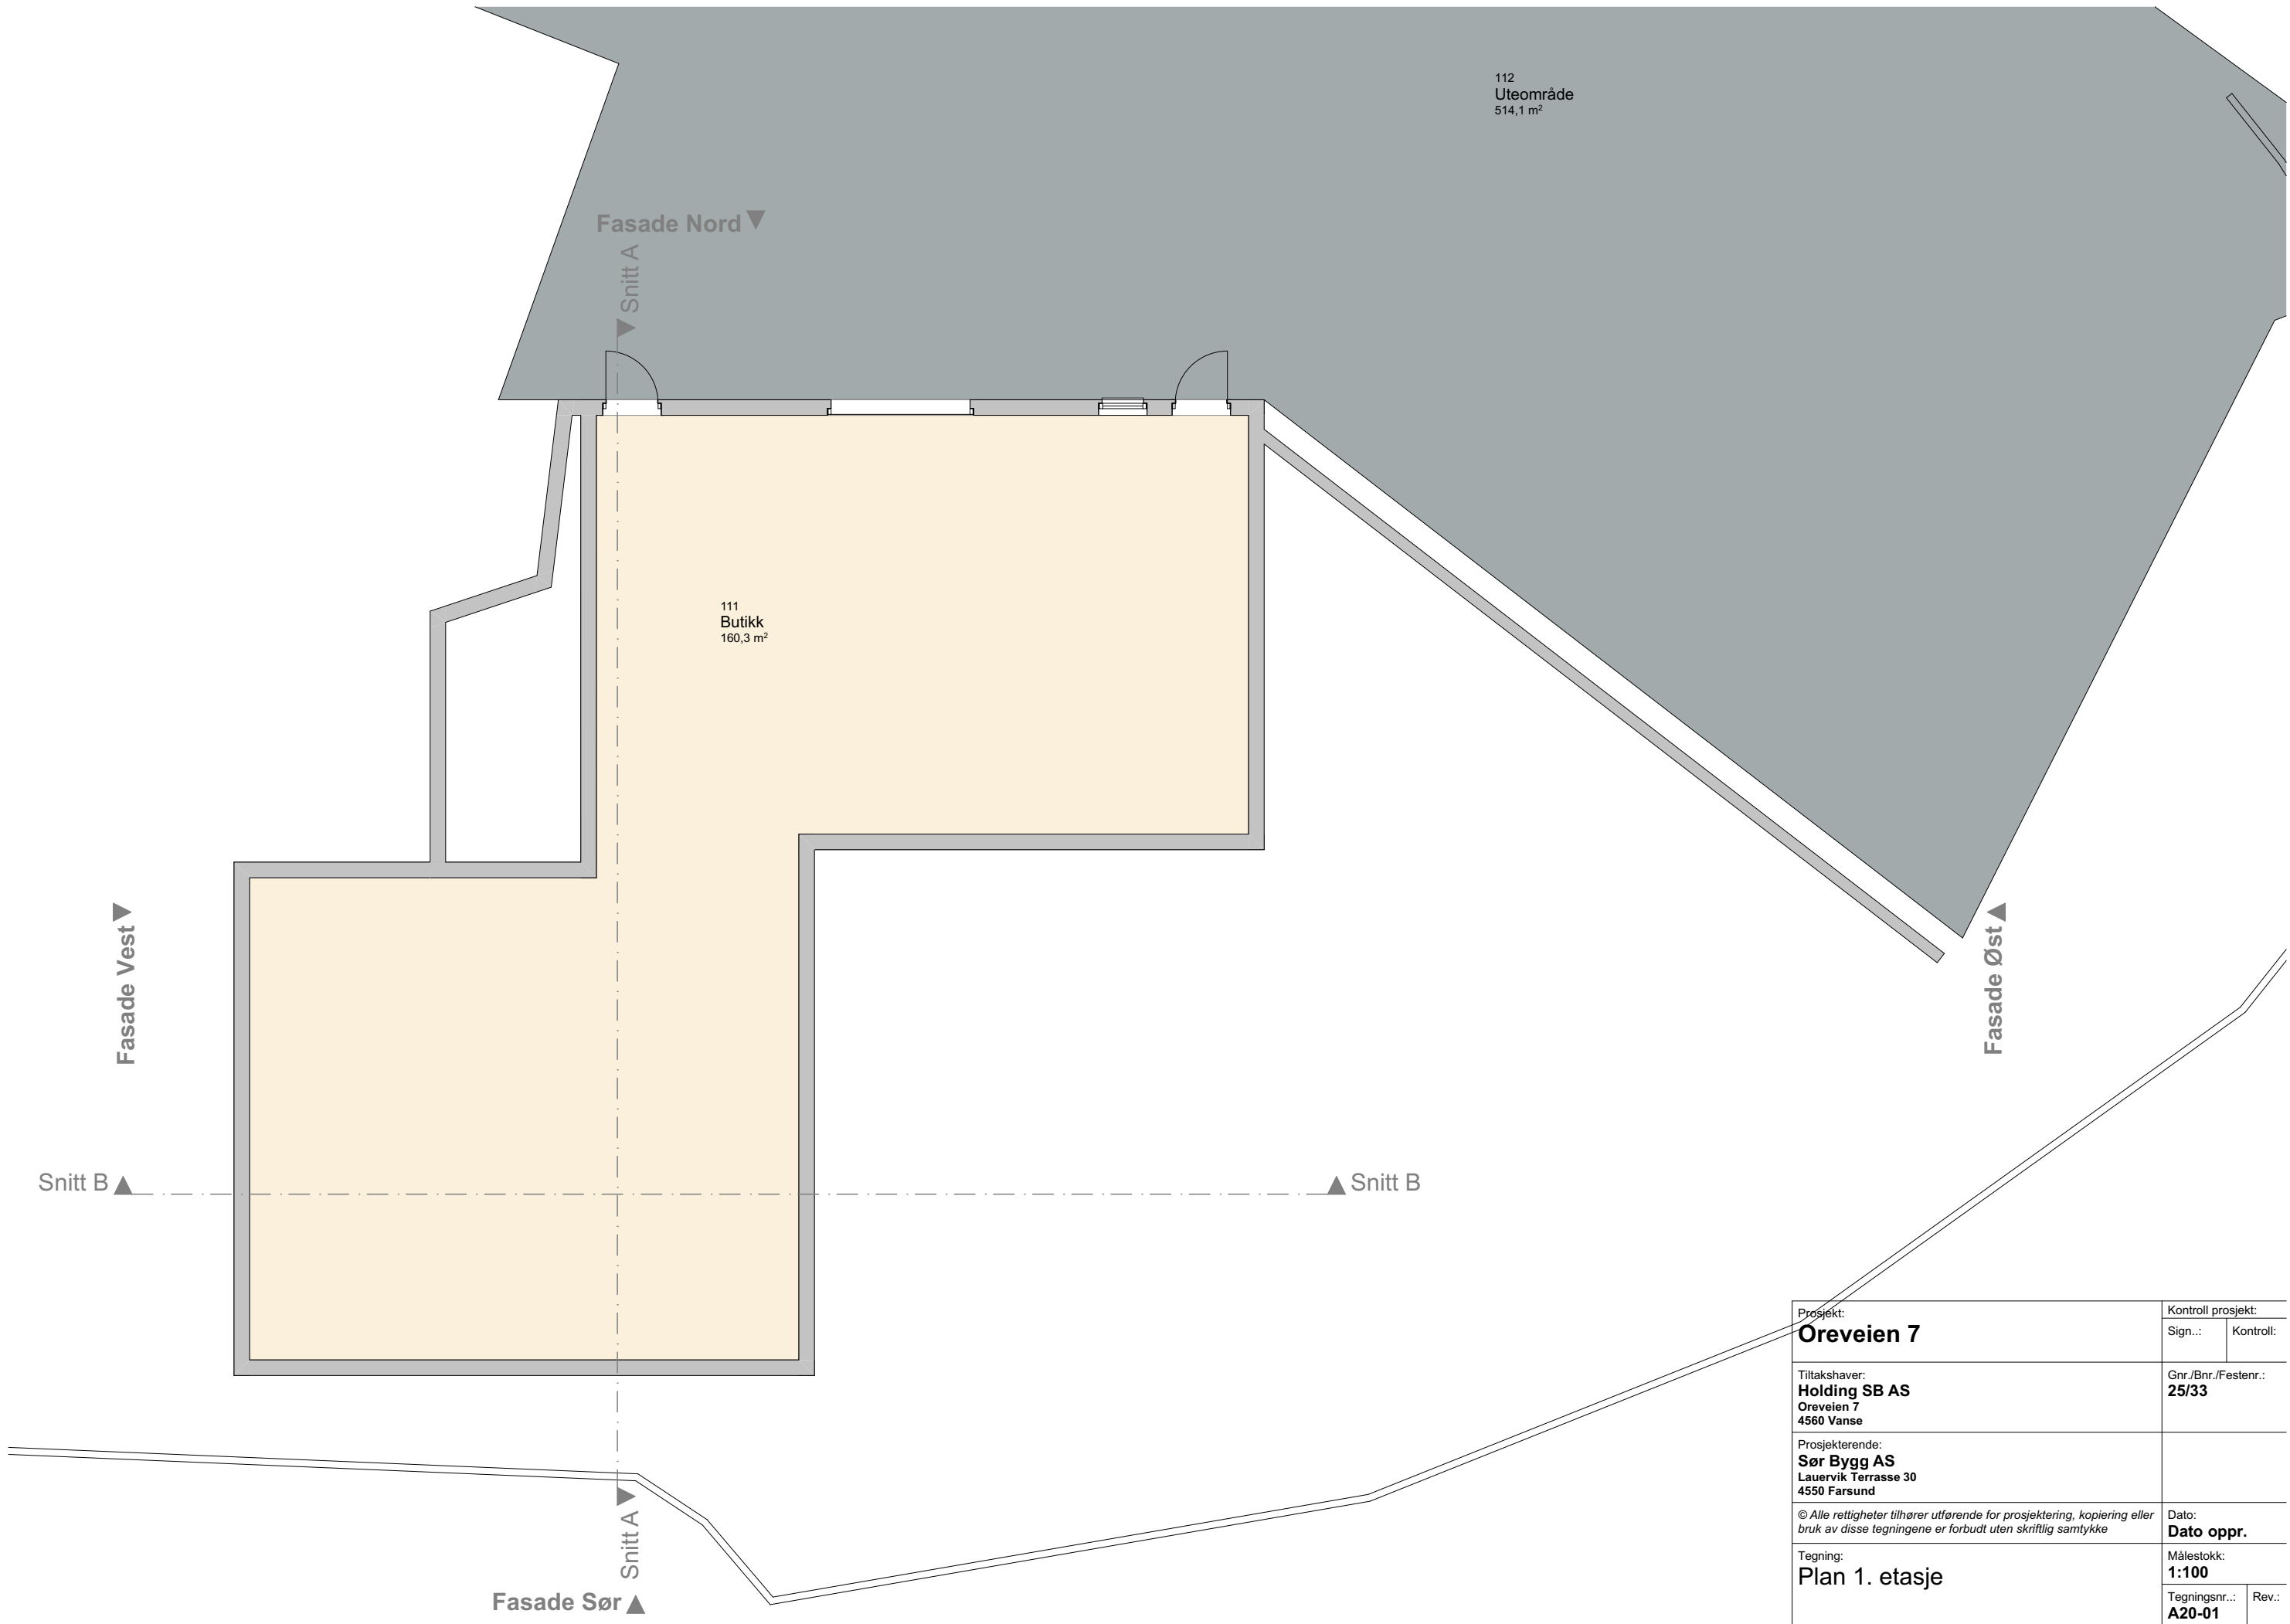


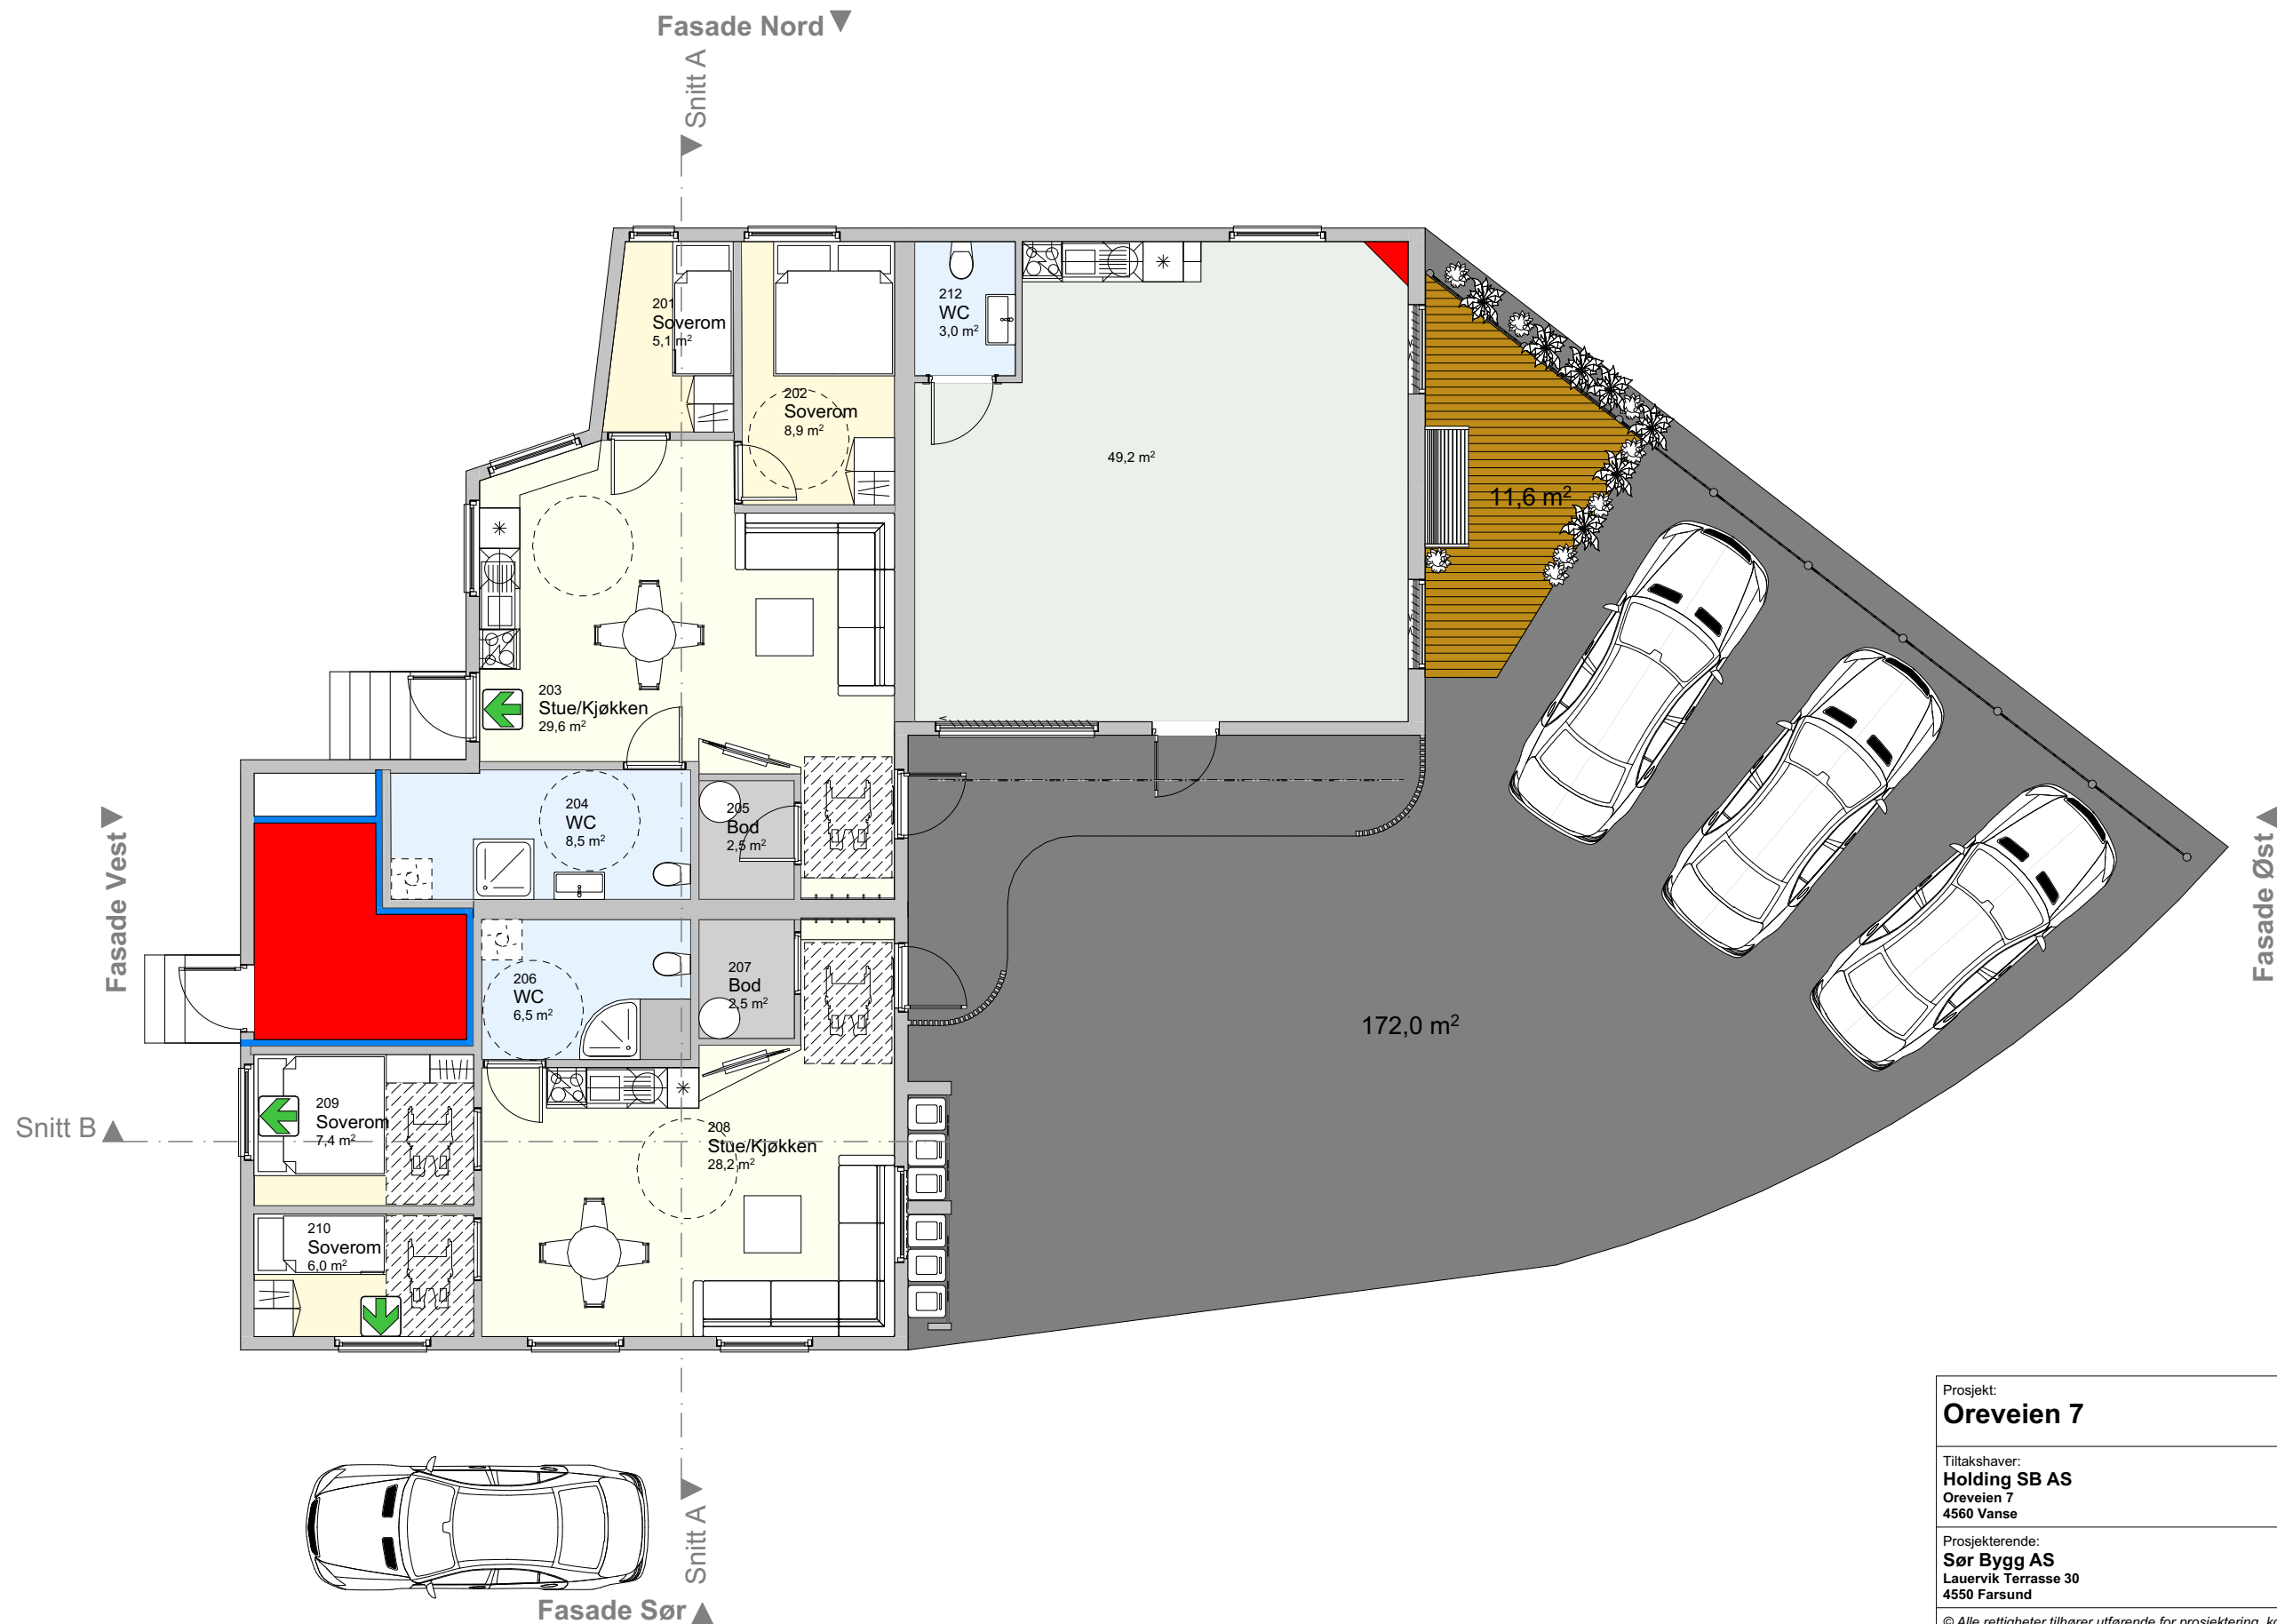


Prosjekt: Oreveien 7		Kontroll prosjekt:	
Tiltakshaver: Holding SB AS Oreveien 7 4560 Vanse		Sign.:	Kontroll:
Prosjekterende: Sør Bygg AS Lauervik Terrasse 30 4550 Farsund		Gnr./Bnr./Festenr.: 25/33	
Tegning: Plan 2. etasje		Dato: Dato oppr.	
Tegningsnr.: A20-02		Målestokk: 1:100	
		Rev.: 	

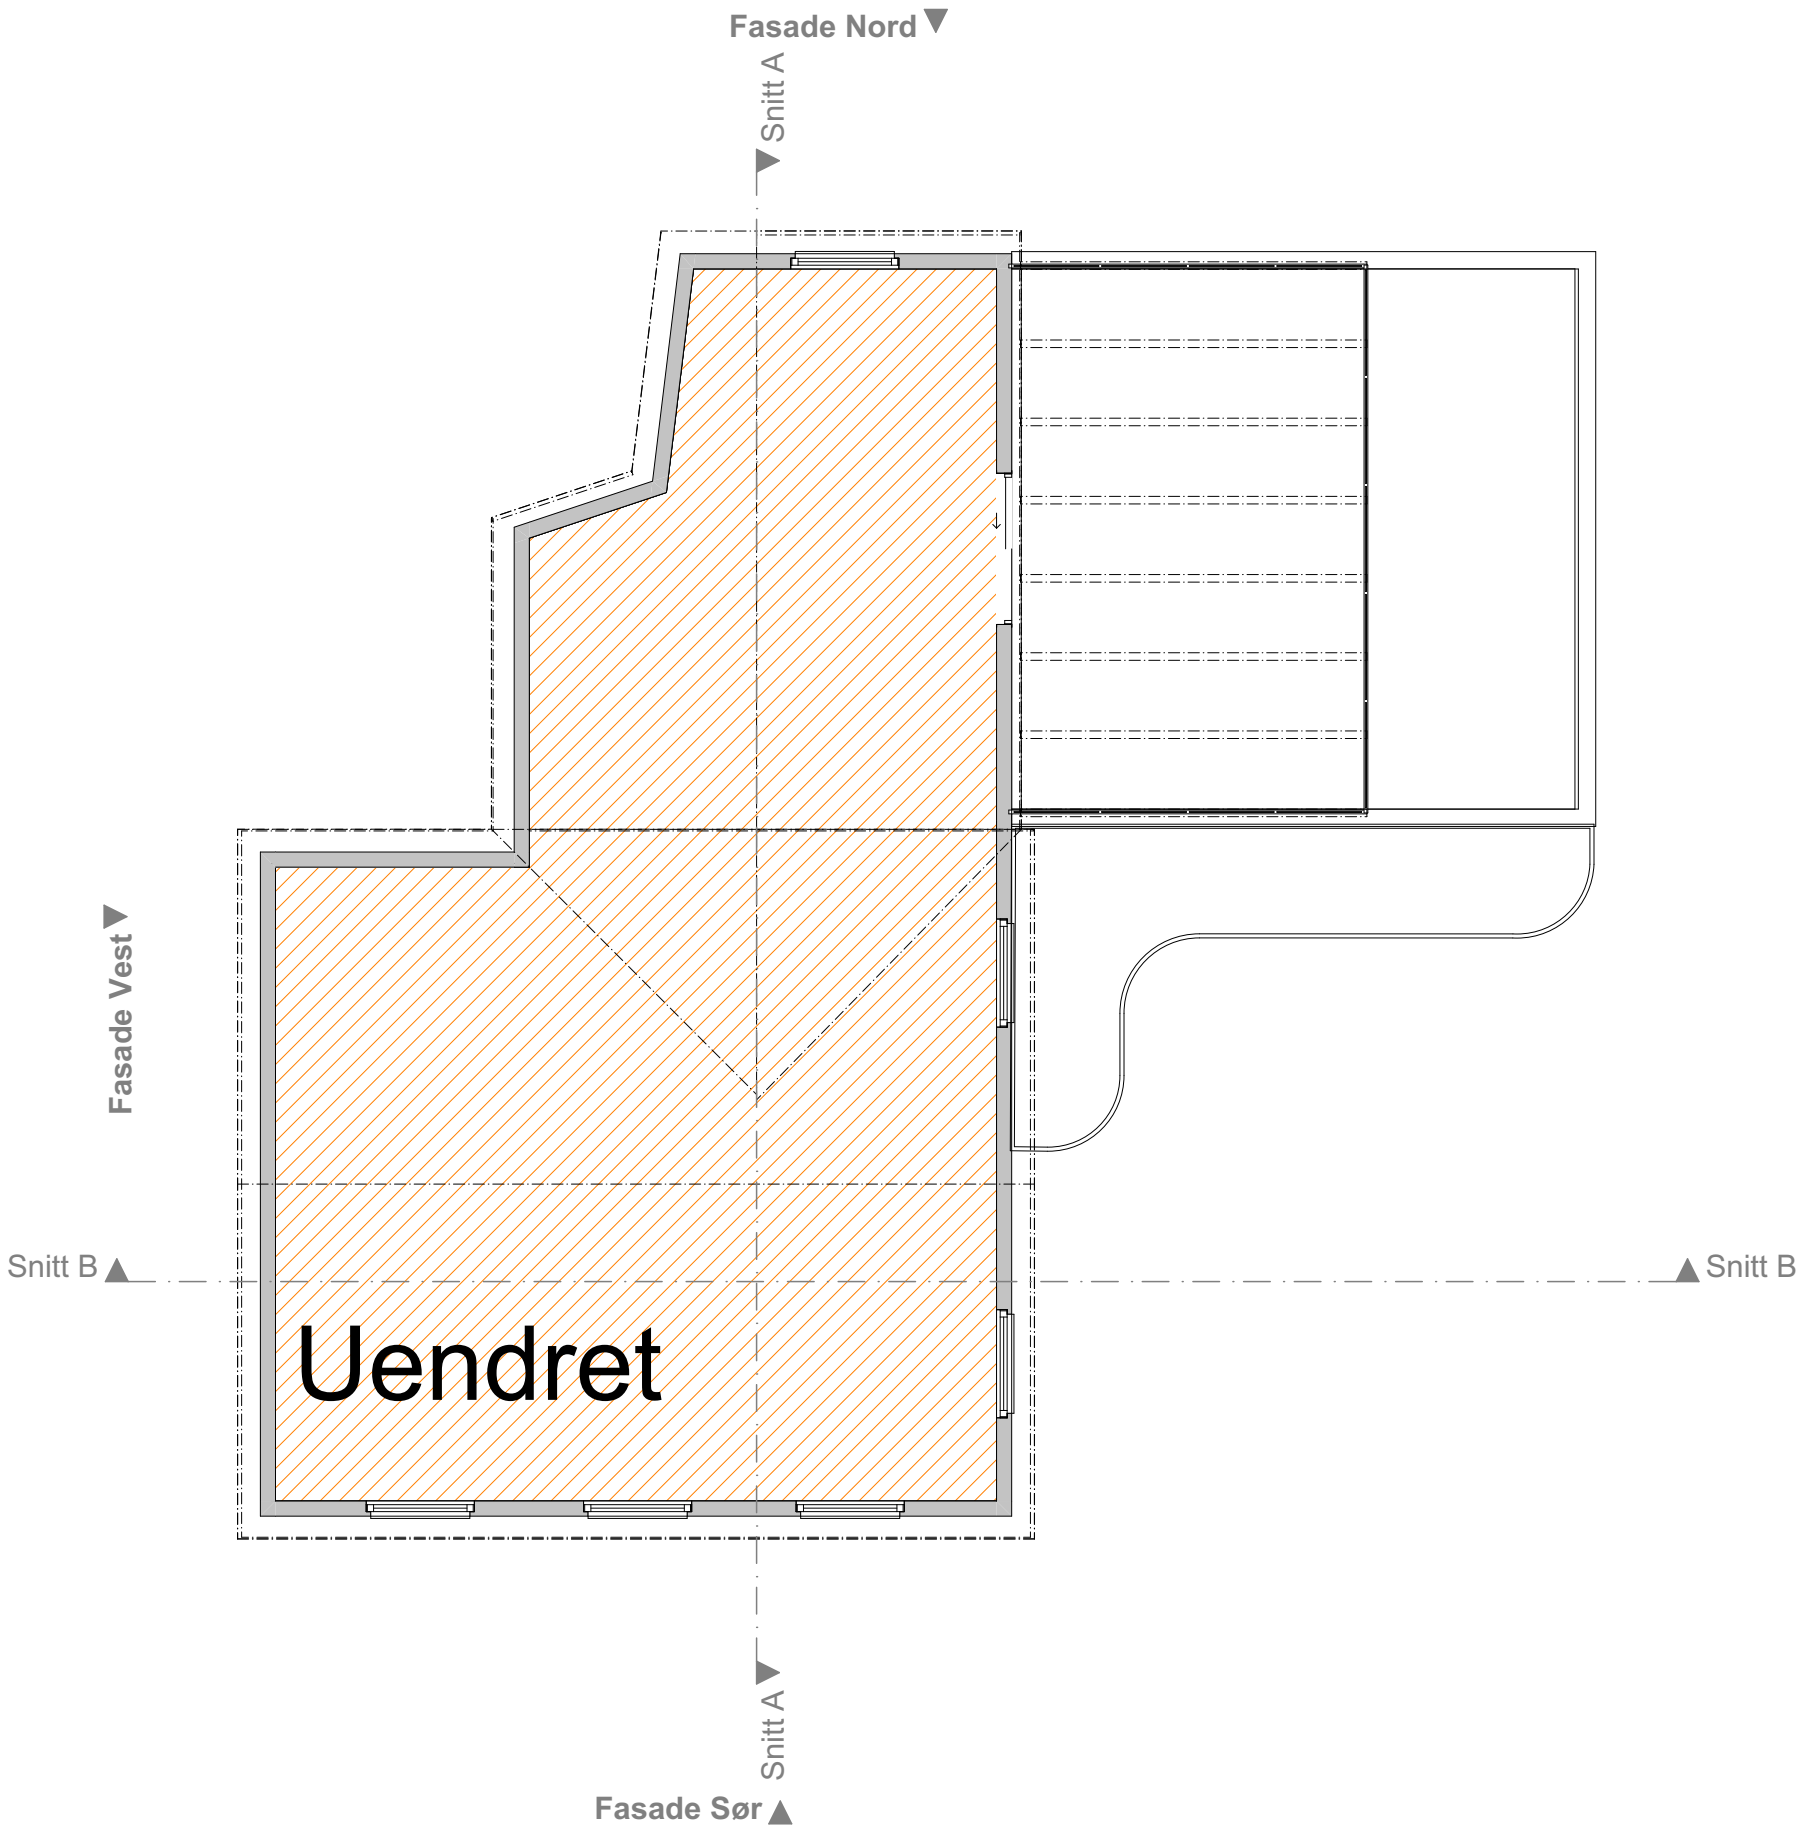


Prosjekt: Oreveien 7	Kontroll prosjekt:	
	Sign...	Kontroll:
Tiltakshaver: Holding SB AS Oreveien 7 4550 Vanse	Gnr./Bnr./Festnr.: 25/33	
Prosjekterende: Sør Bygg AS Lauenvik Terrasse 30 4550 Farsund		
Tegning: Plan 3.etasje	© Alle rettigheter tilhører utførende for prosjektering, kopiering eller bruk av disse tegningene er forbudt uten skriftlig samtykke	
	Dato: Dato oppr.	
	Målestokk: 1:100	Rev.:
	Tegningsnr.: A20-03	

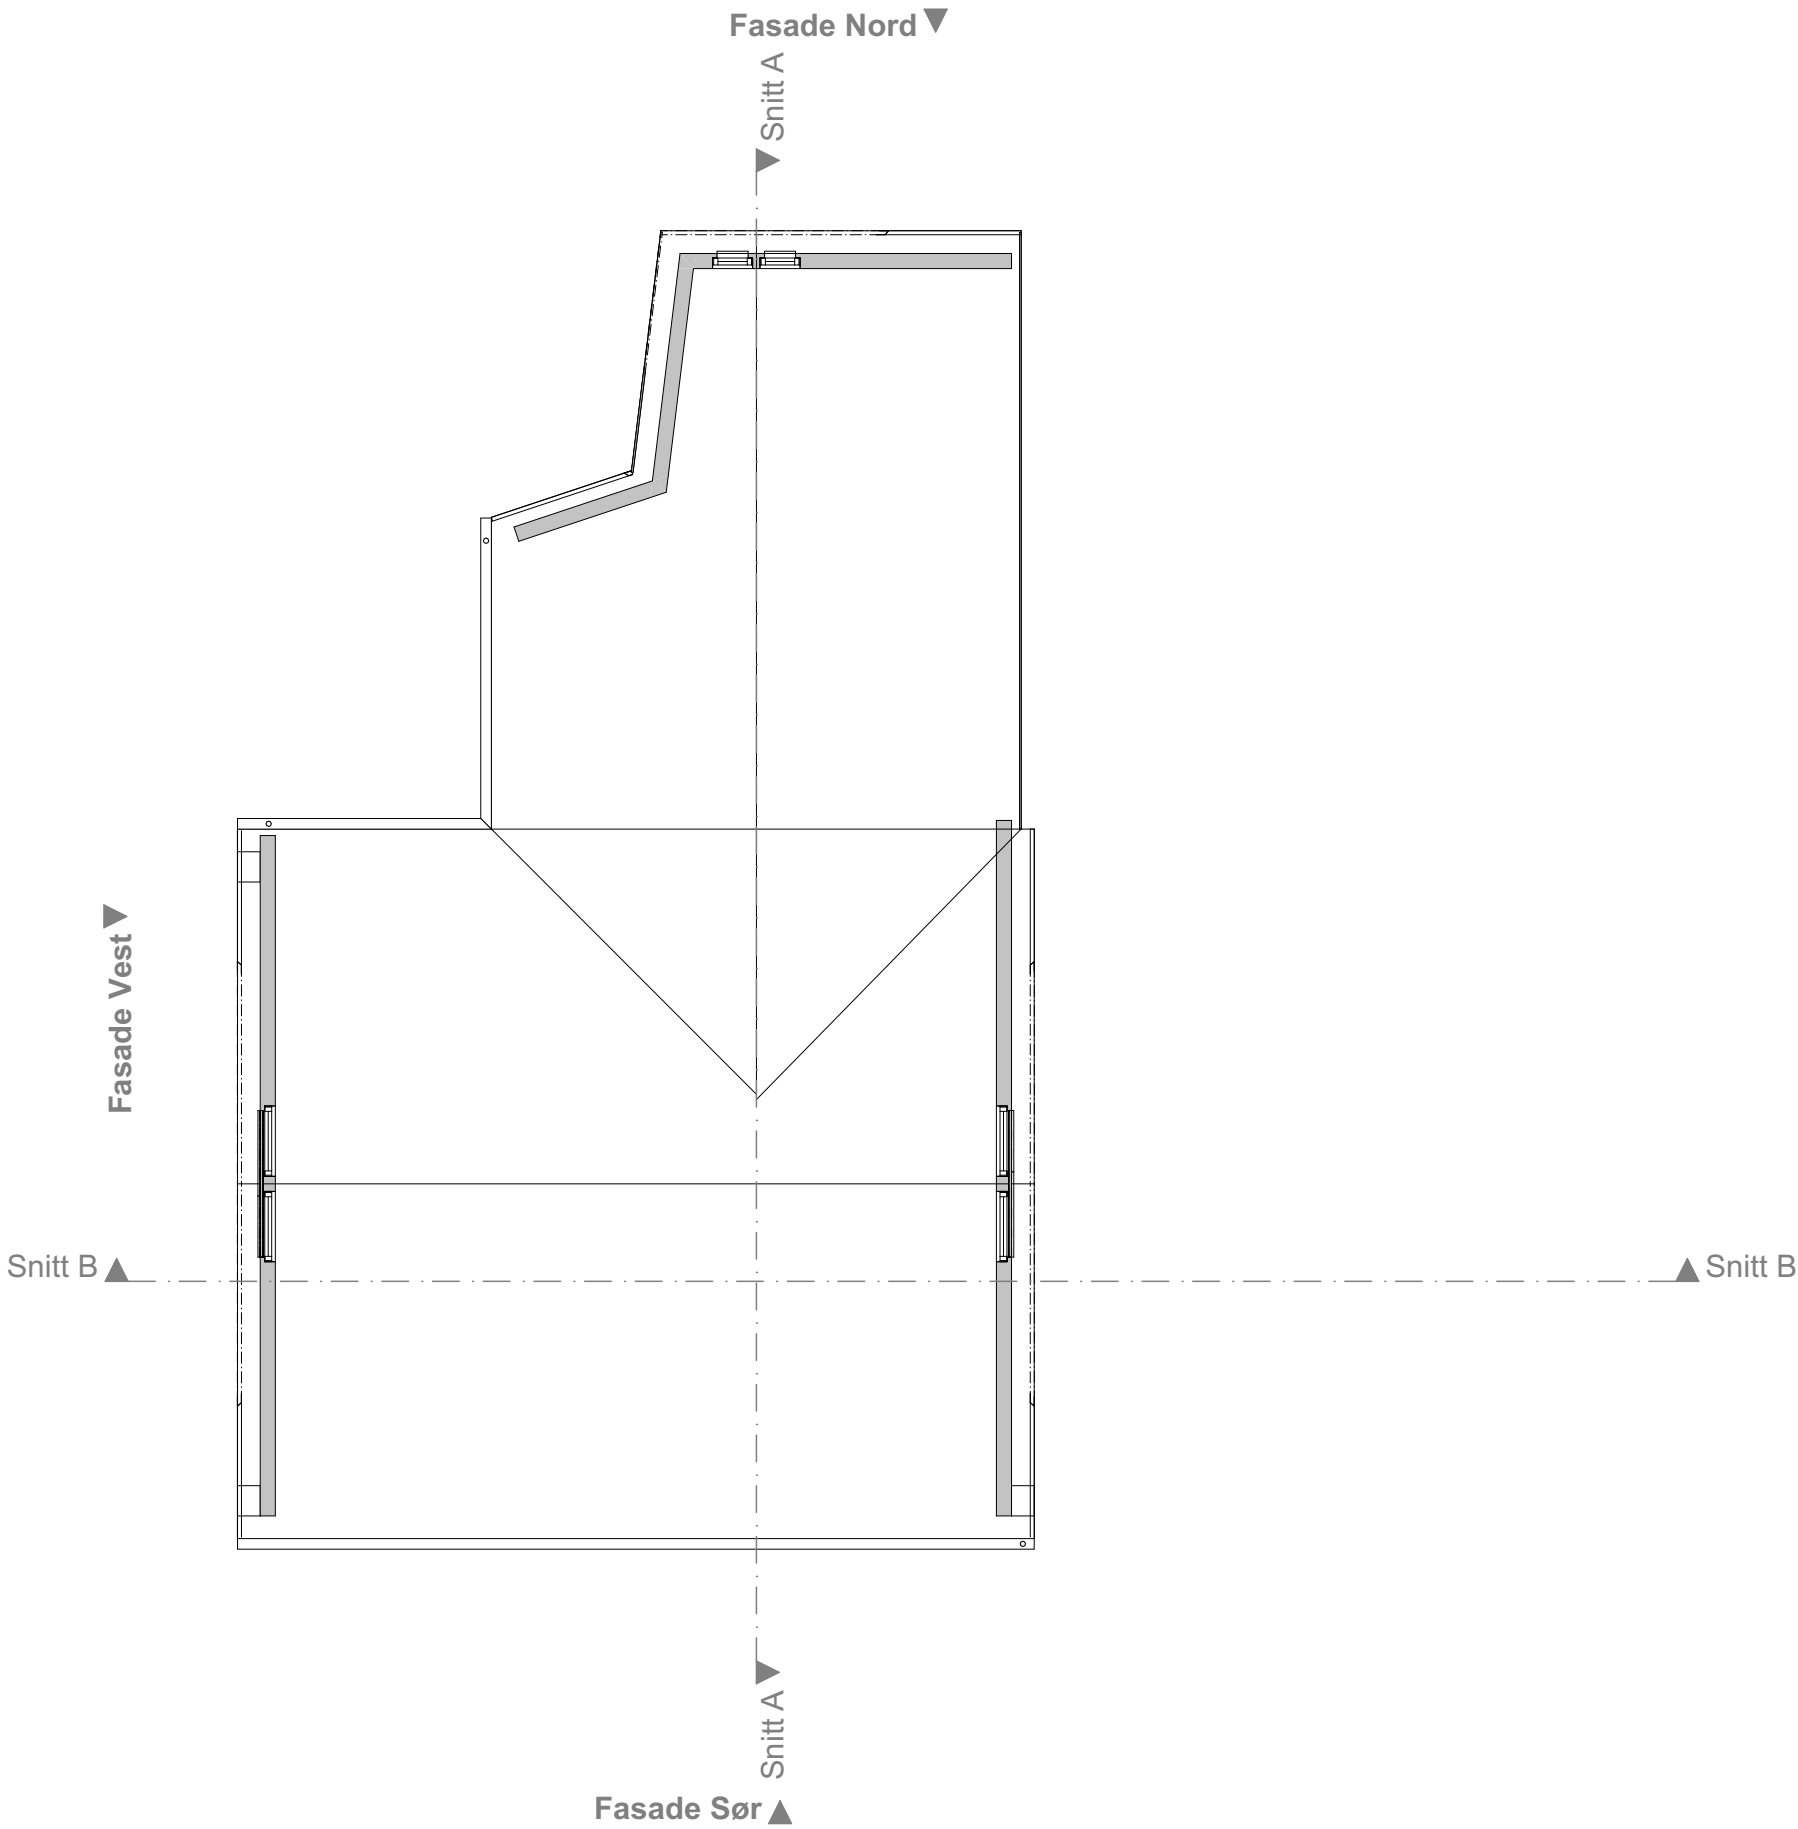

Prosjekt: Oreveien 7	Kontroll prosjekt:	
	Sign...	Kontroll:
Tiltakshaver: Holding SB AS Oreveien 7 4550 Vanse	Gnr./Bnr./Festnr.: 25/33	
Prosjekterende: Sør Bygg AS Lauenvik Terrasse 30 4550 Farsund		
© Alle rettigheter tilhører utførende for prosjektering, kopiering eller bruk av disse tegningene er forbudt uten skriftlig samtykke		Dato: Dato oppr.
Tegning: Plan loft	Målestokk: 1:100	
	Tegningsnr.: A20-04	Rev.:

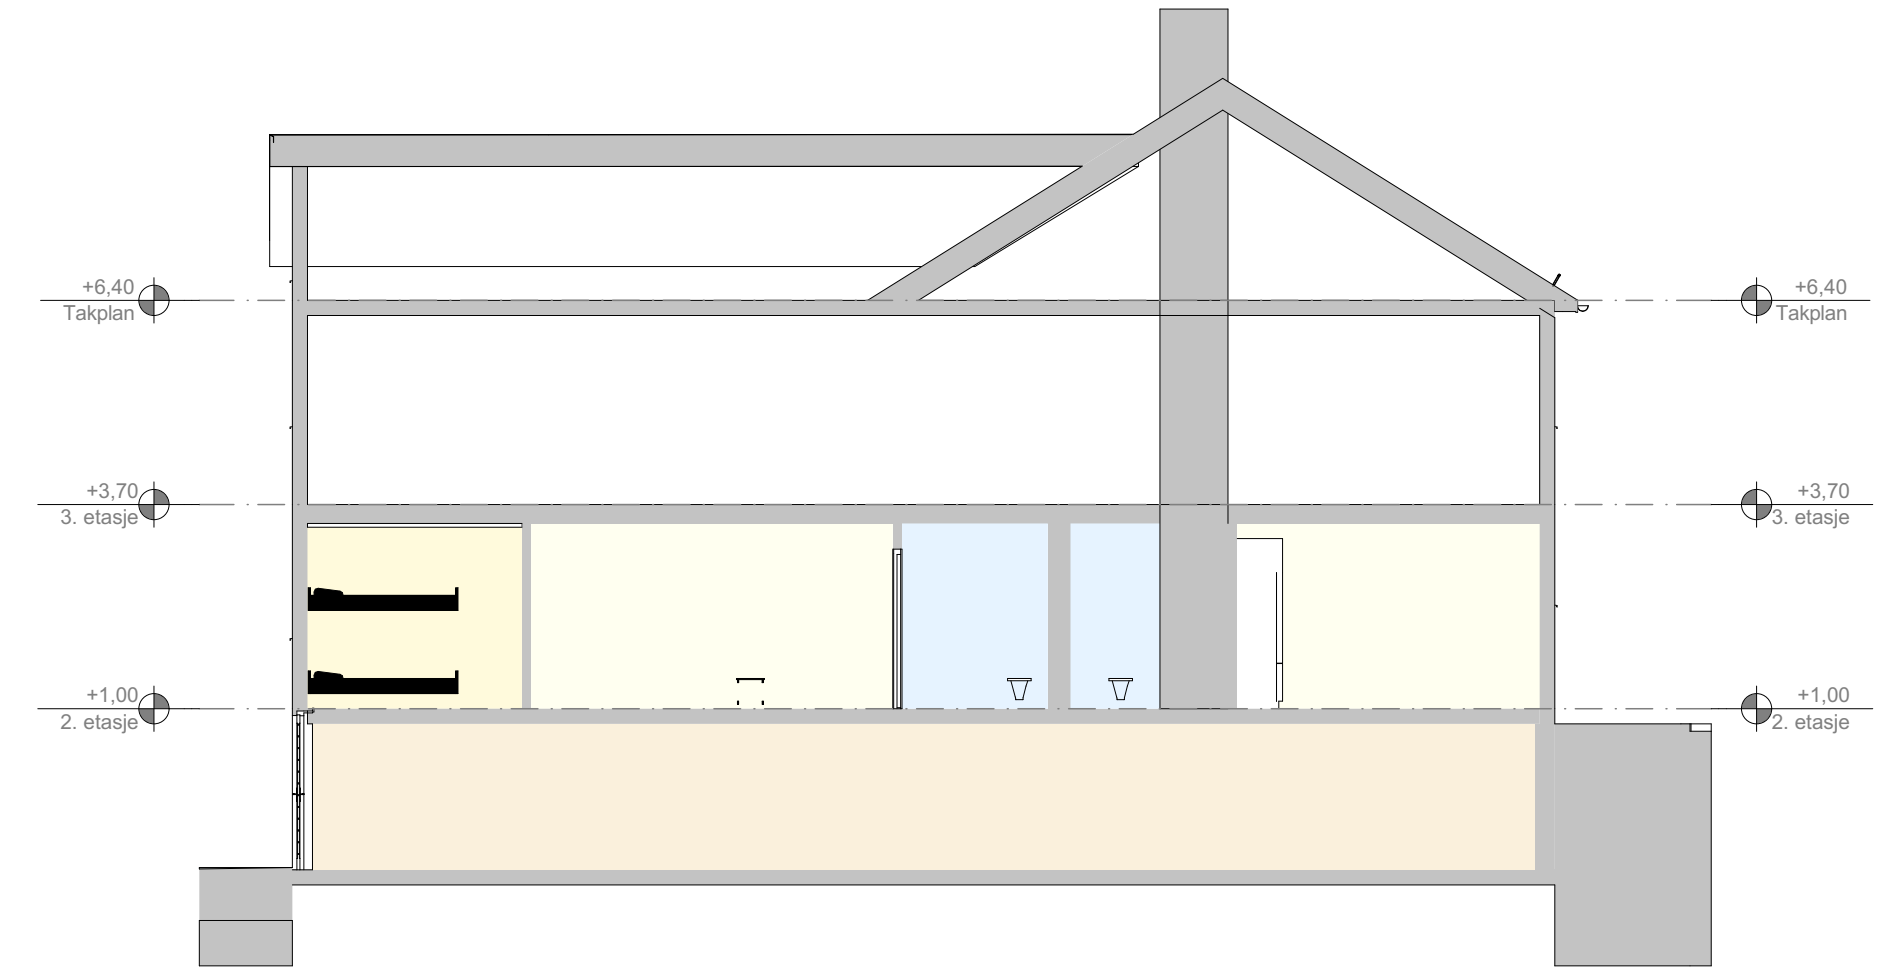

1:100 Snitt A

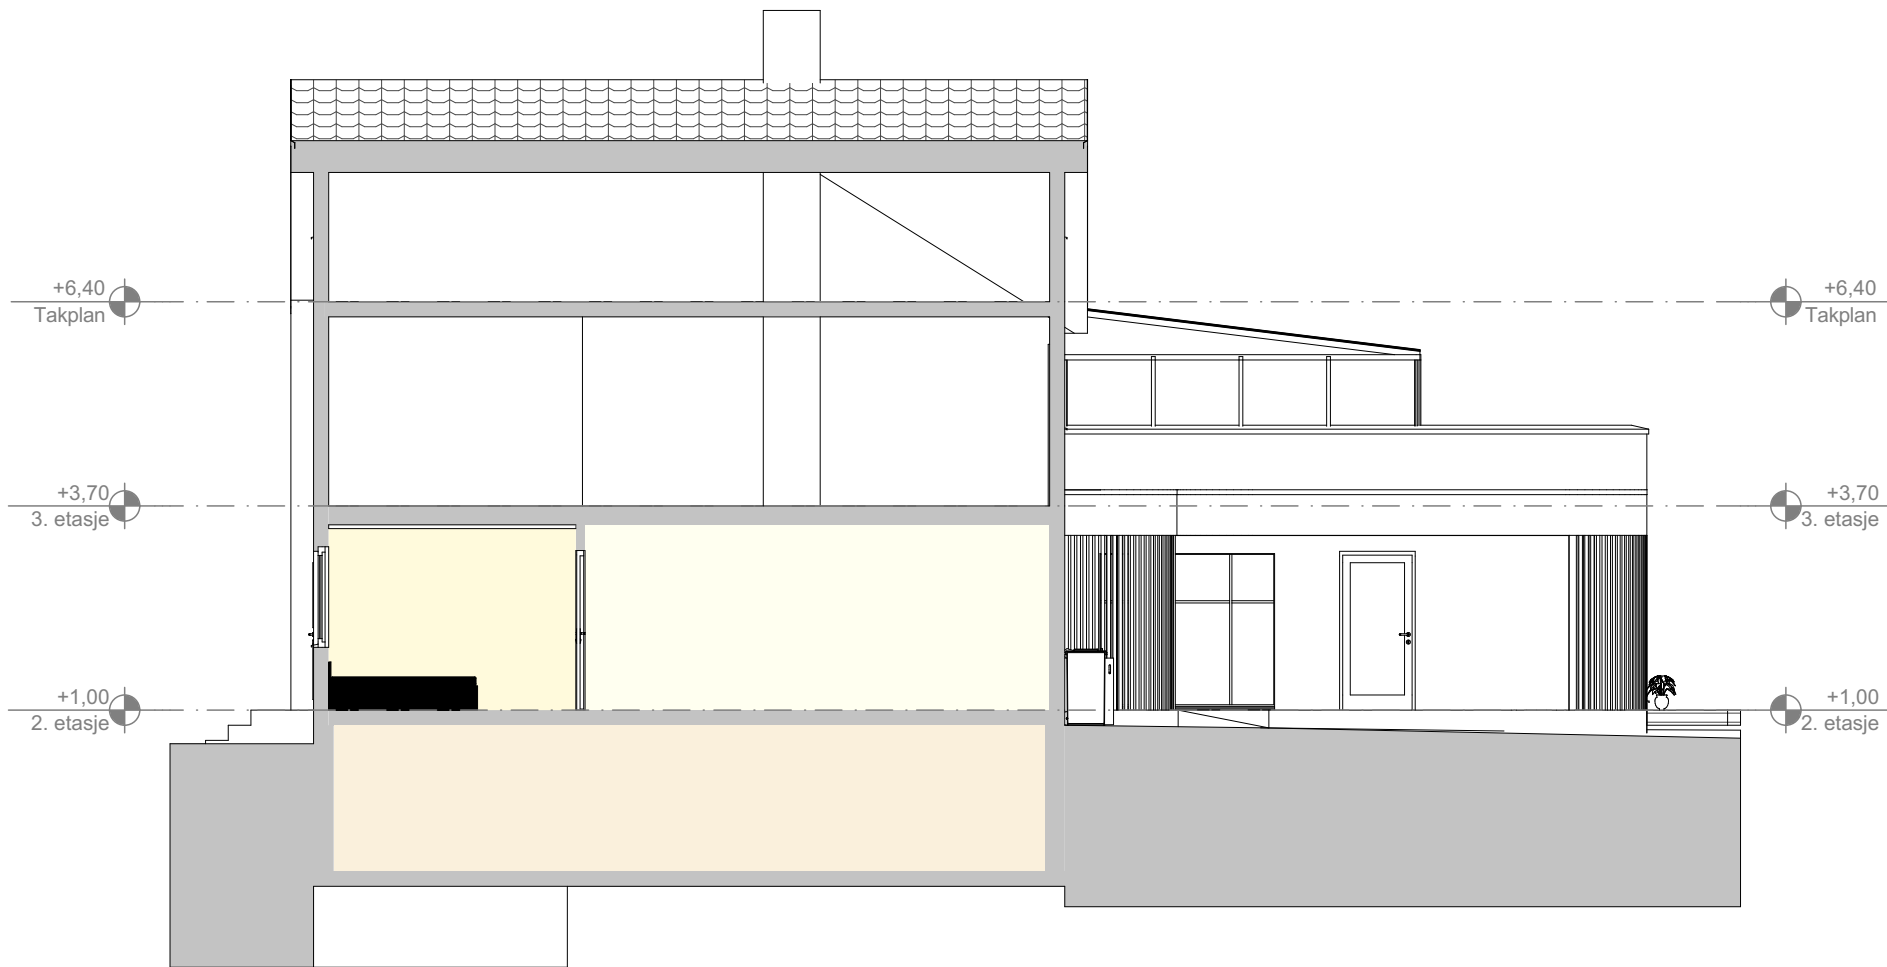

1:100 Snitt B

Prosjekt: Oreveien 7		Kontroll prosjekt:	
		Sign.:	Kontroll:
Tiltakshaver: Holding SB AS Oreveien 7 4560 Vanse		Gnr./Bnr./Festenr.: 25/33	
Prosjekterende: Sør Bygg AS Lauervik Terrasse 30 4550 Farsund			
© Alle rettigheter tilhører utførende for prosjektering, kopiering eller bruk av disse tegningene er forbudt uten skriftlig samtykke		Dato: Dato oppr.	
Tegning: Snitt A og B		Målestokk: 1:100	
		Tegningsnr.:	Rev.:
		A30-01	



1:100 Fasade Vest



1:100 Fasade Nord

Prosjekt:		Kontroll prosjekt:	
Oreveien 7		Sign.:	Kontroll:
Tiltakshaver: Holding SB AS Oreveien 7 4560 Vanse		Gnr./Bnr./Festenr.: 25/33	
Prosjekterende: Sør Bygg AS Lauervik Terrasse 30 4550 Farsund			
© Alle rettigheter tilhører utførende for prosjektering, kopiering eller bruk av disse tegningene er forbudt uten skriftlig samtykke		Dato: Dato oppr.	
Tegning: Fasade Nord og Vest		Målestokk: 1:100	
		Tegningsnr.: A40-01	Rev.:



1:100 Fasade Øst



1:100 Fasade Sør

Prosjekt: Oreveien 7		Kontroll prosjekt:	
Sign.:		Kontroll:	
Tiltakshaver: Holding SB AS Oreveien 7 4560 Vanse		Gnr./Bnr./Festenr.: 25/33	
Prosjekterende: Sør Bygg AS Lauervik Terrasse 30 4550 Farsund			
© Alle rettigheter tilhører utførende for prosjektering, kopiering eller bruk av disse tegningene er forbudt uten skriftlig samtykke		Dato: Dato oppr.	
Tegning: Fasade Sør og Øst		Målestokk: 1:100	
Tegningsnr.:		Rev.:	
A40-02			