


2. ETG

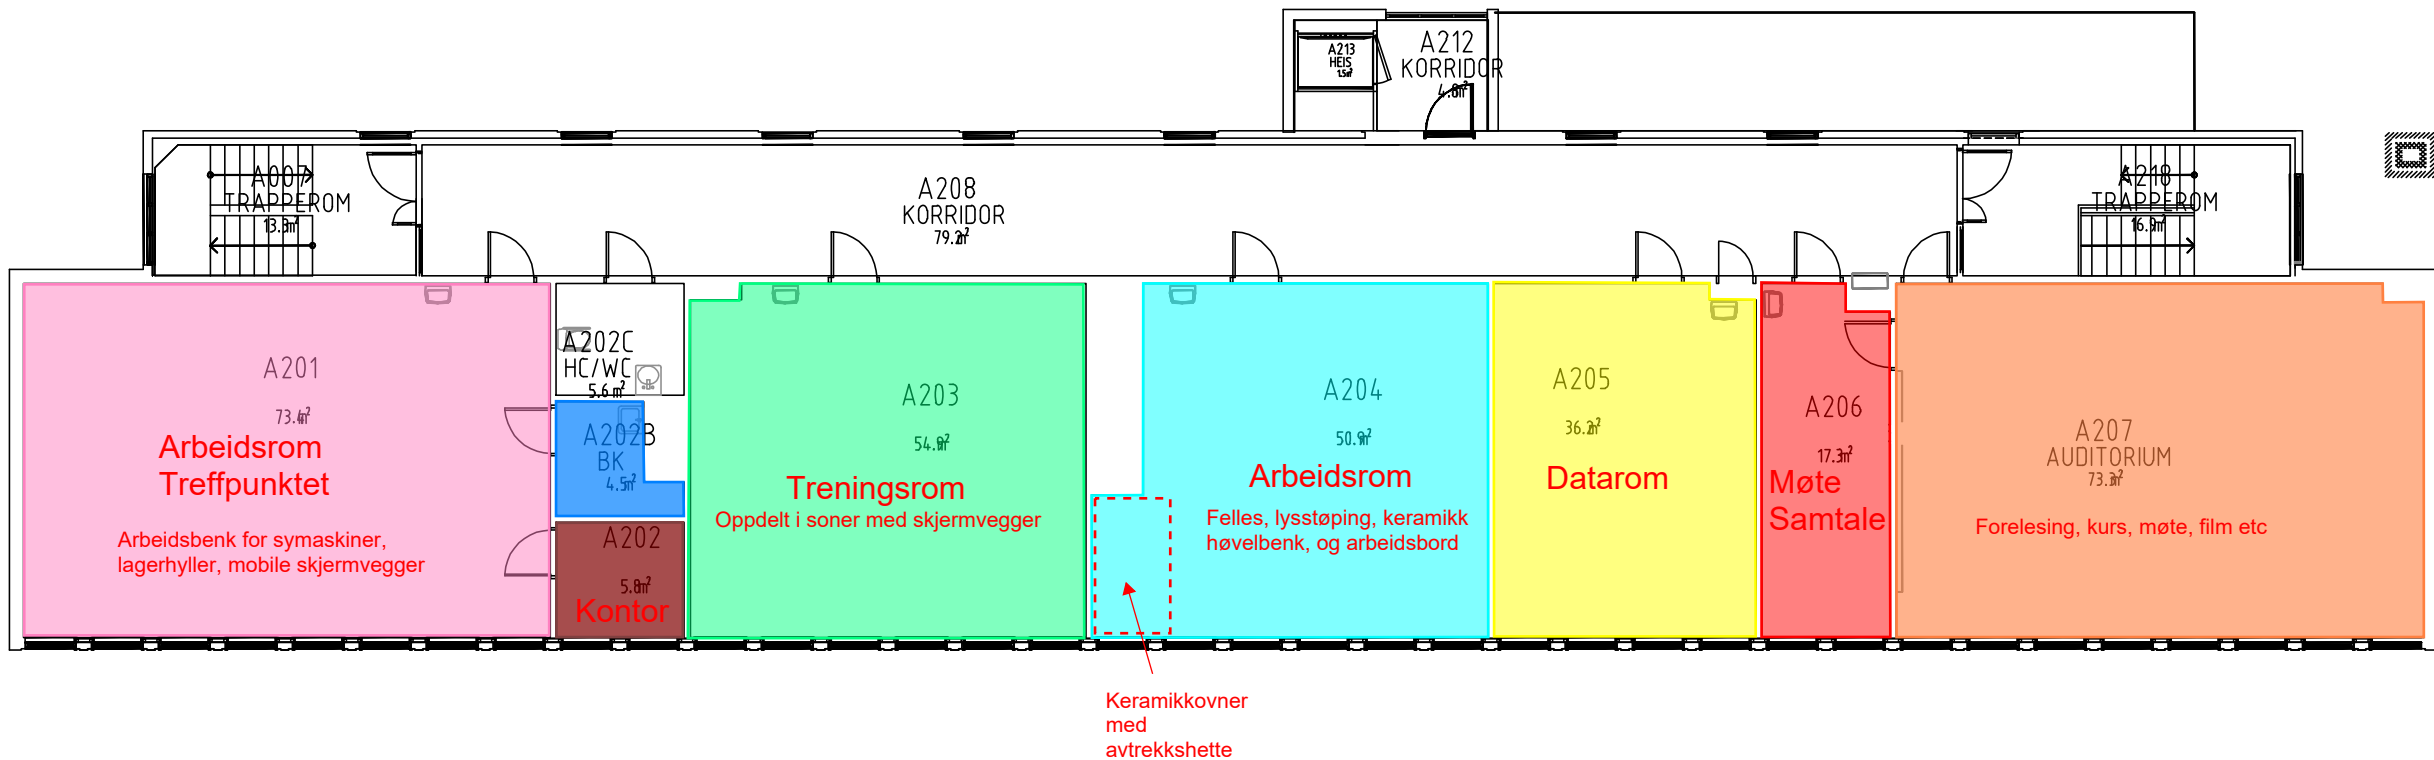

Farsund kommune

Teknisk drift - 19.09.24 OAT

Prosjekt: LISTA VIDERGÅENDE SKOLE							Tegn.nr.: 301112 – 202	
BYGG 1 (A), TEORIBYGG							Rev./Dato	Revidert av:
Tegn. art.: PLAN							27.10.08	BÅ
02. ETASJE							Ansvarlig:	DAK'et av:
							RT	LK
Prosjekt:	Fag:	Tegn.type:	Block:	Etasje:	Løpenr.:	Filnavn:	Dato:	Målestokk:
243	A	09 20	01	02	003	FDV01002	10.08.2004	1:150