




1. ETG

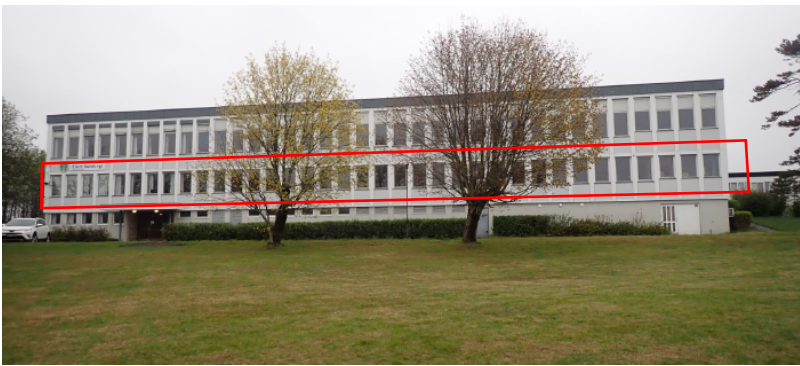

- Følgende ønskede romfunksjoner må etableres i eget bygg utenfor bygg A:
- Vedproduksjon og lagring
 - Snekkerverksted
 - Omklledning og garderobe for arbeidstøy/verneutstyr
 - Lager for hageutstyr etc
 - Grillbu
 - Drivhus

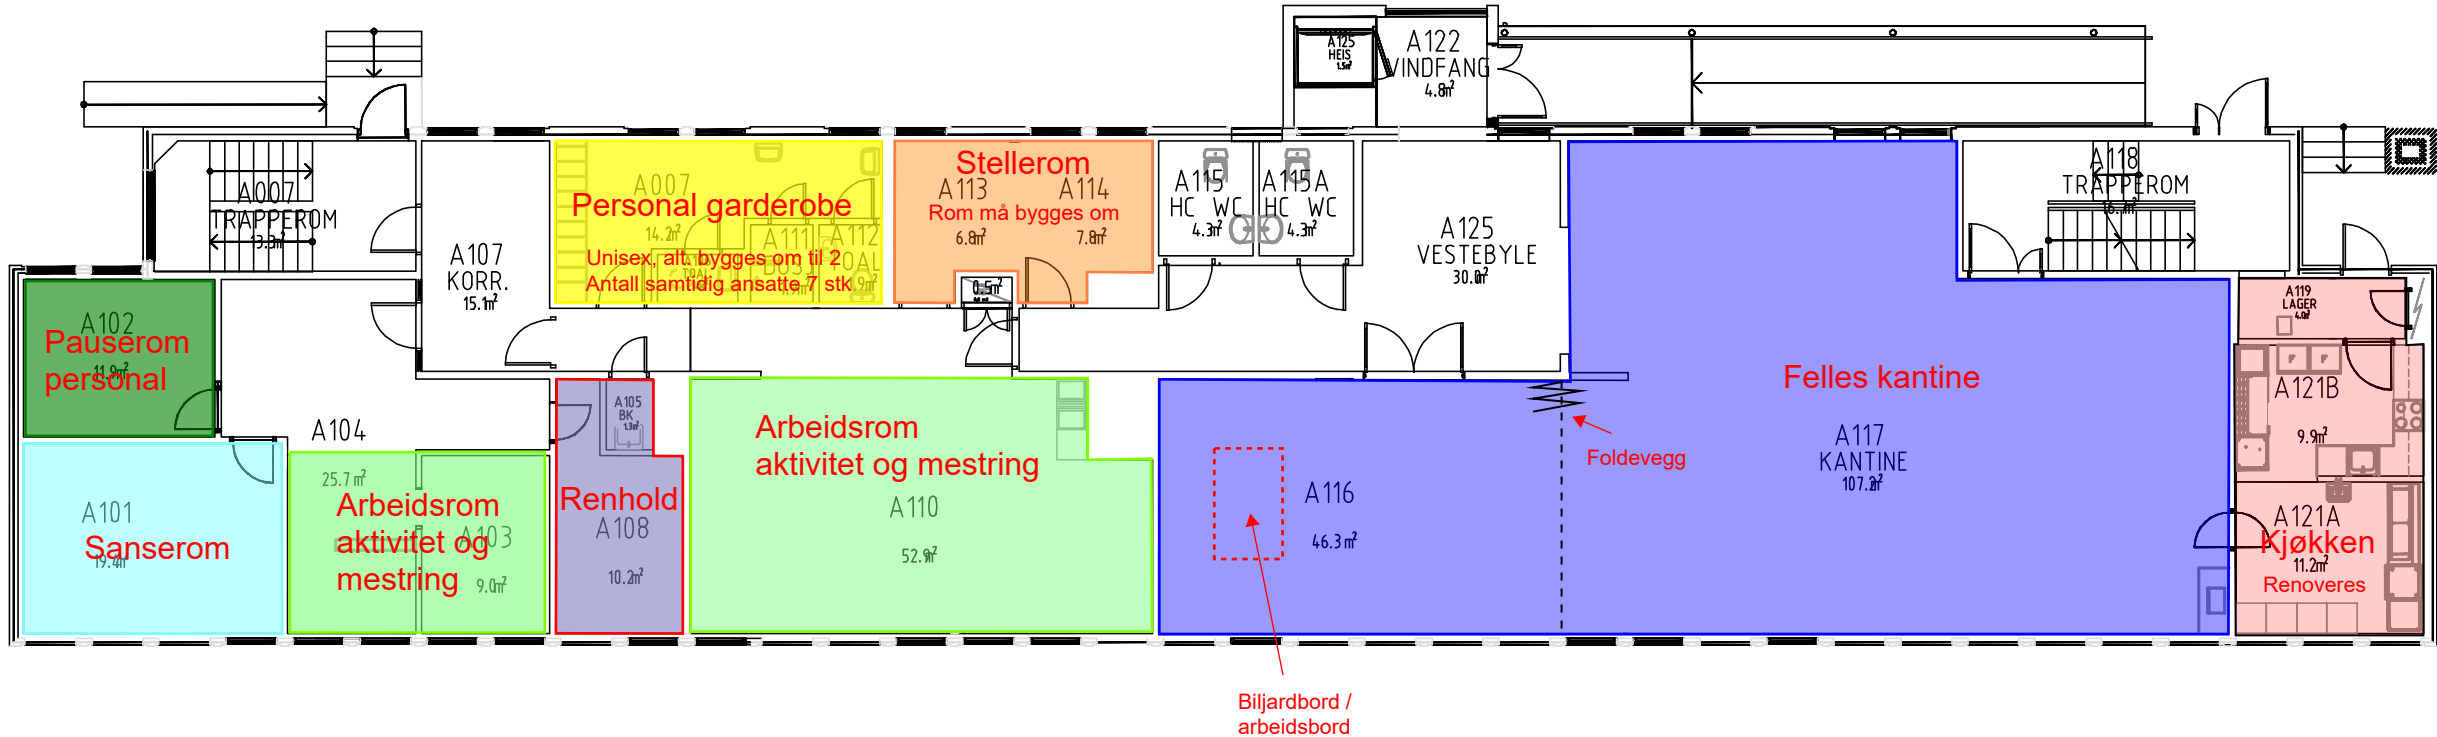

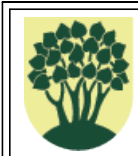

Farsund kommune

Teknisk drift - 19.09.24 OAT

Prosjekt: LISTA VIDERGÅENDE SKOLE BYGG 1 (A), TEORIBYGG						Tegn.nnr.: 301112 – 201	
Tegn. art.: PLAN 01. ETASJE						Rev./Dato: 27.10.08 Revidert av: BÅ	
Ansvarlig: RT						DAK'et av: LK	
Prosjekt: 243 Fag: A Tegn.type: 09 20 Block: 01 Etasje: 01 Løpenr.: 003						Filnavn: FDV01001	
Dato: 10.08.2004						Målestokk: 1:150	