





Illustrasjon modell




Situasjonsplan

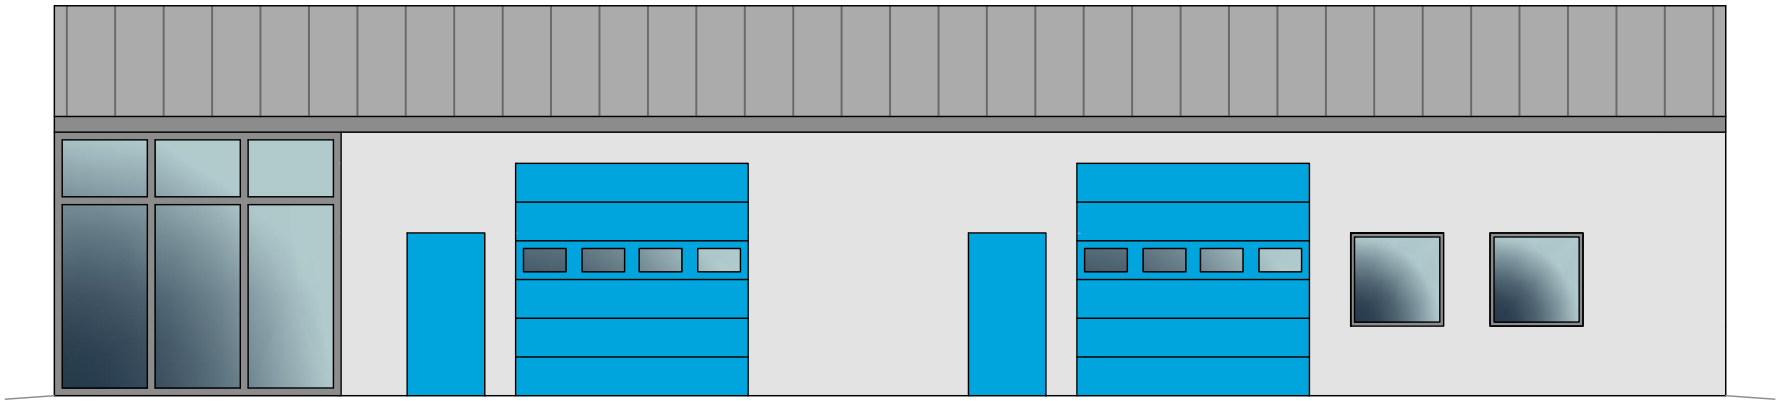


Fasade øst

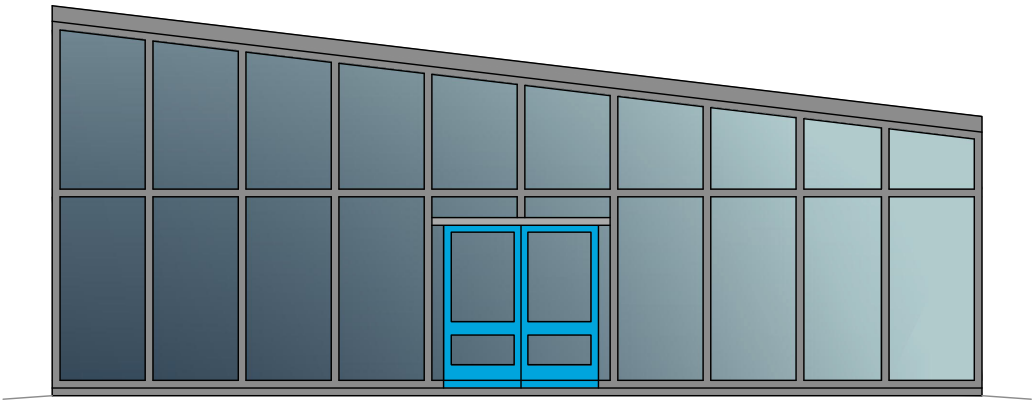


Fasade sør

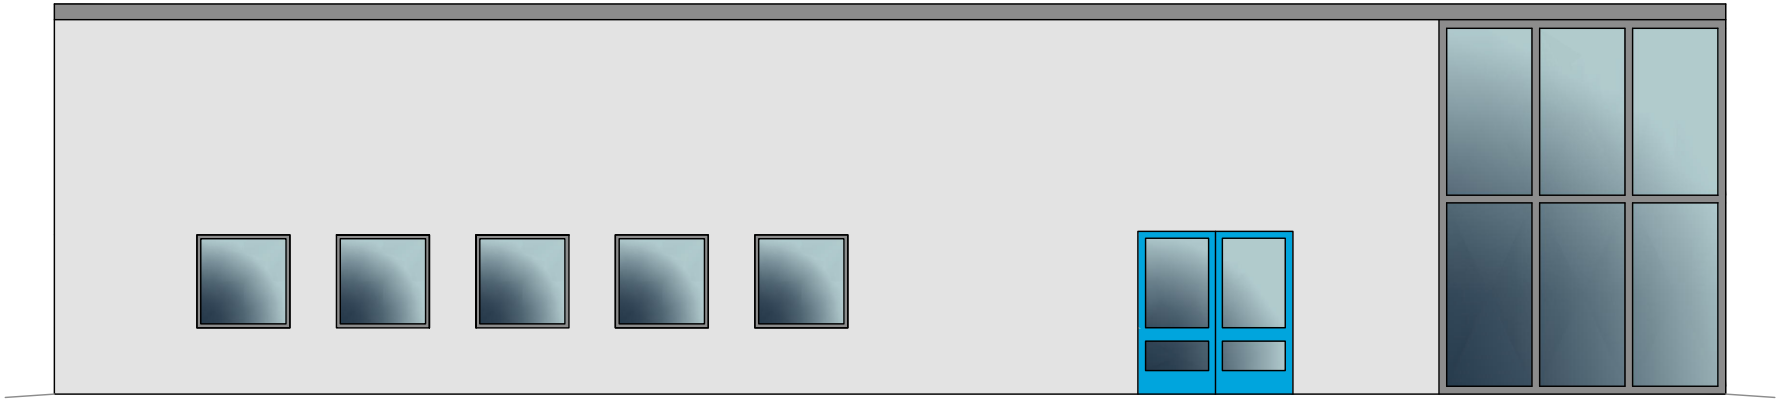

Fasade vest

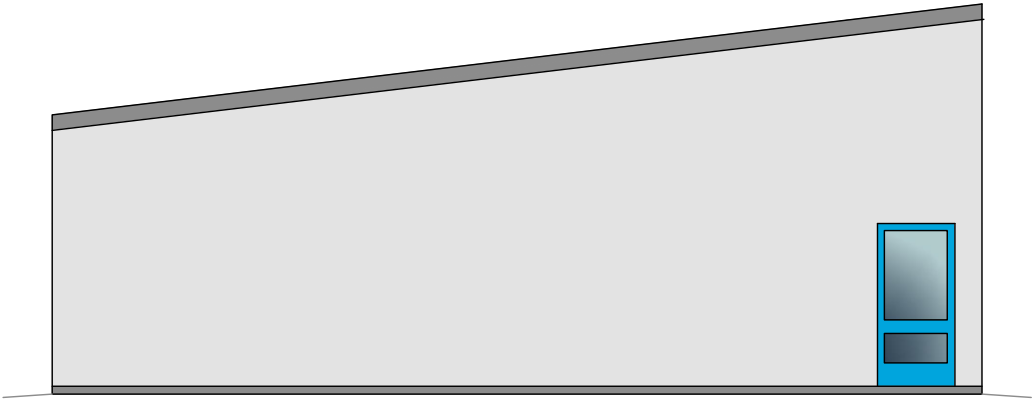

Fasade nord

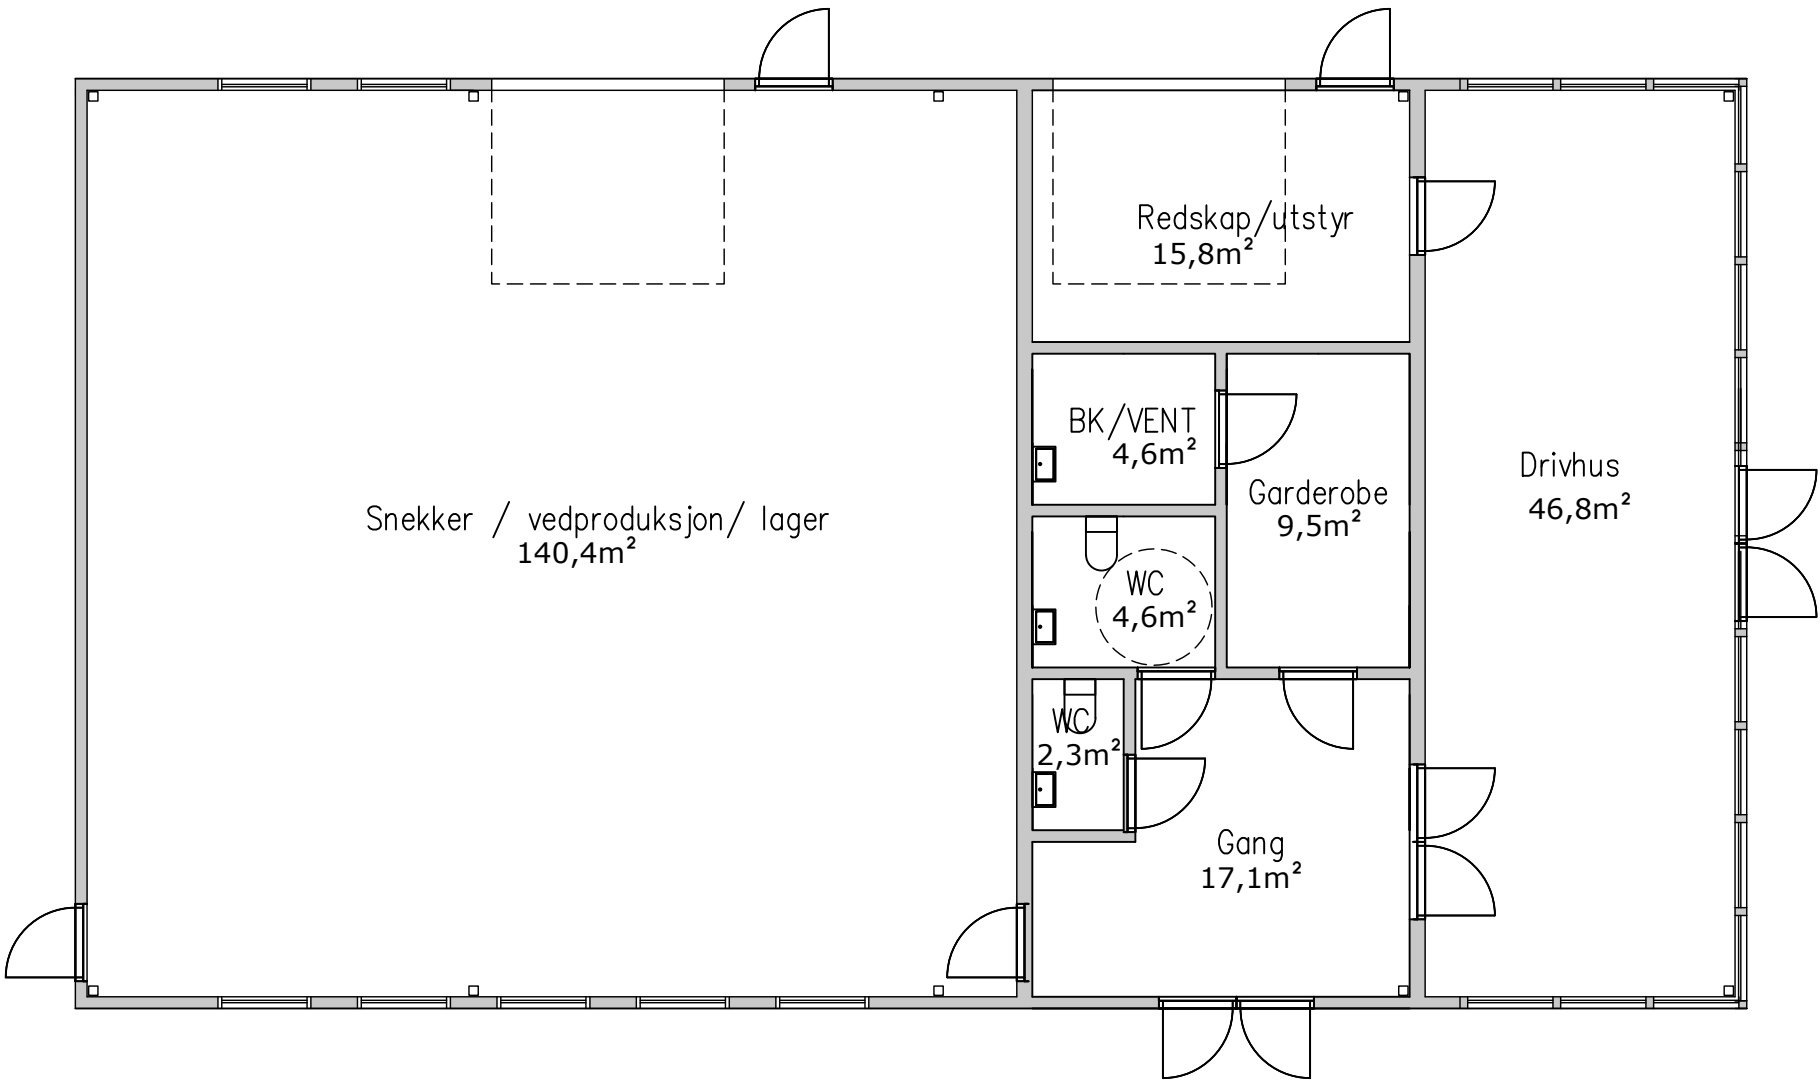

Plan 1.etg

# Skisseforslag

|   |                       |                       |
|---|-----------------------|-----------------------|
| Prosjekt: <b>Nytt tilbygg - Aktivitetshus Tingvollen</b>                                                                        |                       |                       |
| Oversikt bygning:   |                       |                       |
|   |                       |                       |
| Tegn.beskrivelse: <b>Skisseforslag</b>                                                                                          |                       |                       |
| Målestokk: <b>1:100</b>   | Dato: <b>19.09.24</b> | Tegnet av: <b>OAT</b> |
|  <b>FARSUND KOMMUNE</b><br>Bygg og eiendom |                       |                       |