




Utskrift fra Norkart AS kartklient

Dato: 27.11.2023

Målestokk: 1:500

Koordinatsystem: UTM 32N

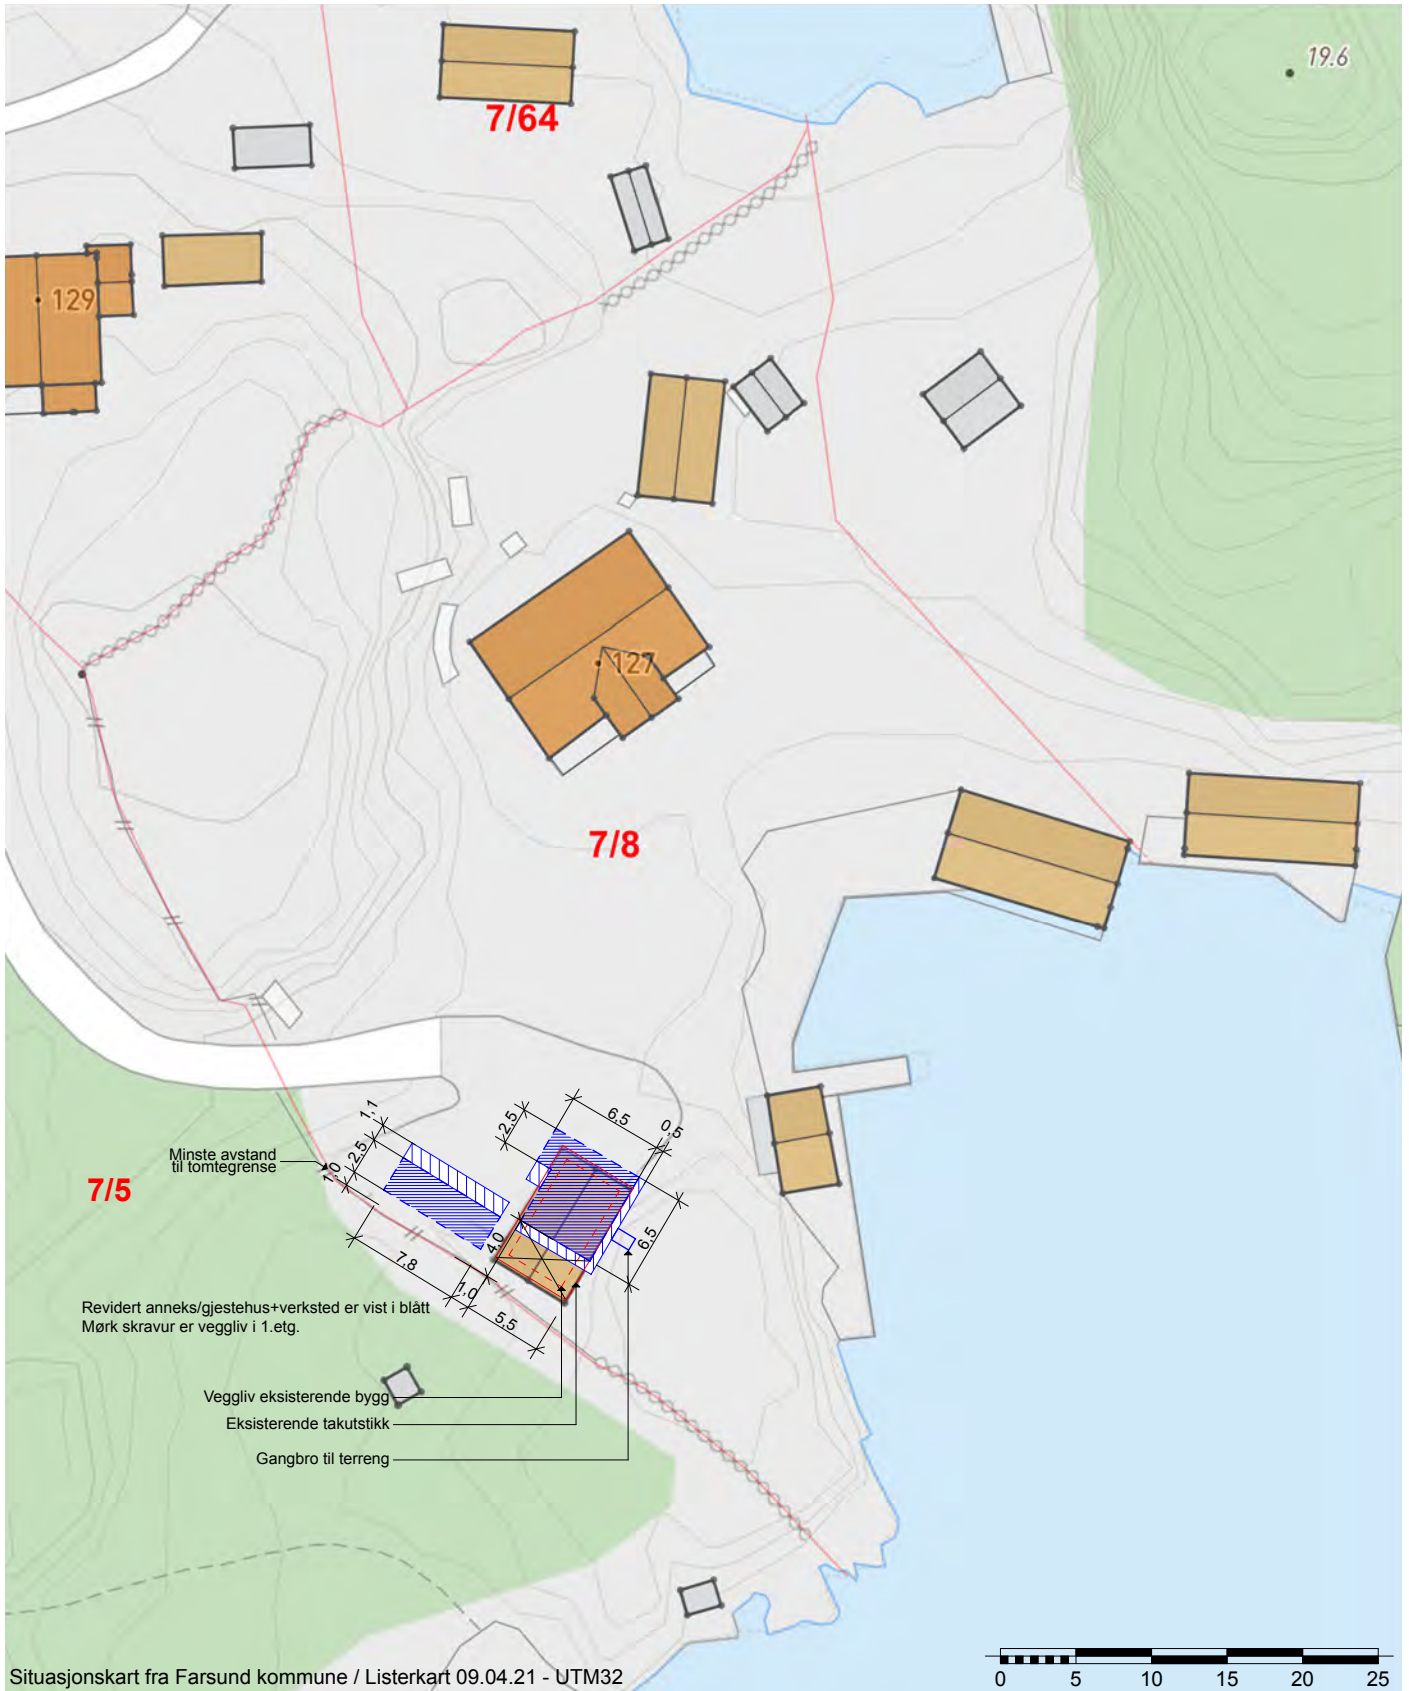

Situasjonskart fra Farsund kommune / Listerkart 09.04.21 - UTM32

HAGA & GROV AS
SIVILARKITEKTER MNAL

Tiltakshaver:
Hanne Nygaard Scherer

Sommerro

GNR. BNR. 7/8, FARSUND KOMMUNE
Skjolnesveien 127, 4550 Farsund

Tegningsnr.
D1

Sign.
JHG

Tegning.
Situasjonsplan Revidert anneks

Kontroll:
HH

Dato opprettet
22.04.2024

Mål
1:500 / A4

