



REV.	DATO	BESKRIVELSE	SIGN.
● ARK :			
Fase: RAMMESØKNAD			
HAGA & GROV AS SIVILARKITEKTER MNAL			
HANNE NYGAARD SCHERER		Kontroll prosjekt Sign. JHG	Kontroll HH
Sommerro		Filnavn Sommerro.pln	
Dato 31.07.2024		Målestokk 1:100	
GNR. 7 / 8 & 7 / 12 FARSUND KOMMUNE		Kontroll utførende Sign. Kontroll	
TYPE TEGNING: Plan 1. Etasje Rev. Anneks		Tegn.nr.:	Rev.
		E2	



REV.	DATO	BESKRIVELSE	SIGN.

● ARK :

Fase: **RAMMESØKNAD**

HAGA & GROV AS
SIVILARKITEKTER MNAL

Kontroll prosjekt	Sign.	Kontroll
HANNE NYGAARD SCHERER	JHG	HH
Filnavn	Sommerro.pln	

SOMMERRO

GNR. 7 / 8 & 7 / 12
FARSUND KOMMUNE

Dato	31.07.2024	
Målestokk	1:100	
Kontroll utførende	Sign.	Kontroll

TYPE TEGNING:
Plan 2. Etasje Rev. annek

Tegn.nr.:	Rev.
E3	



0 1 2 3 4 5

FASADE SØR

REV.	DATO	BESKRIVELSE	SIGN.
ARK :			
Fase: RAMMESØKNAD			
HAGA & GROV AS			
SIVILARKITEKTER MNAL			
HANNE NYGAARD SCHERER	Kontroll prosjekt.		
	Sign.	Kontroll	
	JHG	HH	
SOMMERRO	Filnavn		
	Sommerro.pln		
	Dato		
GNR. 7 / 8 & 7 / 12 FARSUND KOMMUNE	22.04.2024		
	Målestokk		
	1:100		
TYPE TEGNING: Fasade Sør Anneks	Kontroll utførende		
	Sign.	Kontroll	
	Tegn.nr.:		
E4	Rev.		



FASADE VEST



FASADE NORD



REV.	DATO	BESKRIVELSE	SIGN.
------	------	-------------	-------

ARK :

Fase: RAMESØKNAD

HAGA & GROV AS
SIVILARKITEKTER MNAL


HANNE NYGAARD SCHERER	Kontroll prosjekt
	Sign. JHG Kontroll HH
SOMMERRO	Filnavn
	Sommerro.pln

Dato
22.04.2024


Målestokk
1:100

Kontroll utførende
Sign. Kontroll

TYPE TEGNING:	Tegn.nr.:	Rev.:
Fasade Vest og Nord	E5	
Anneks		

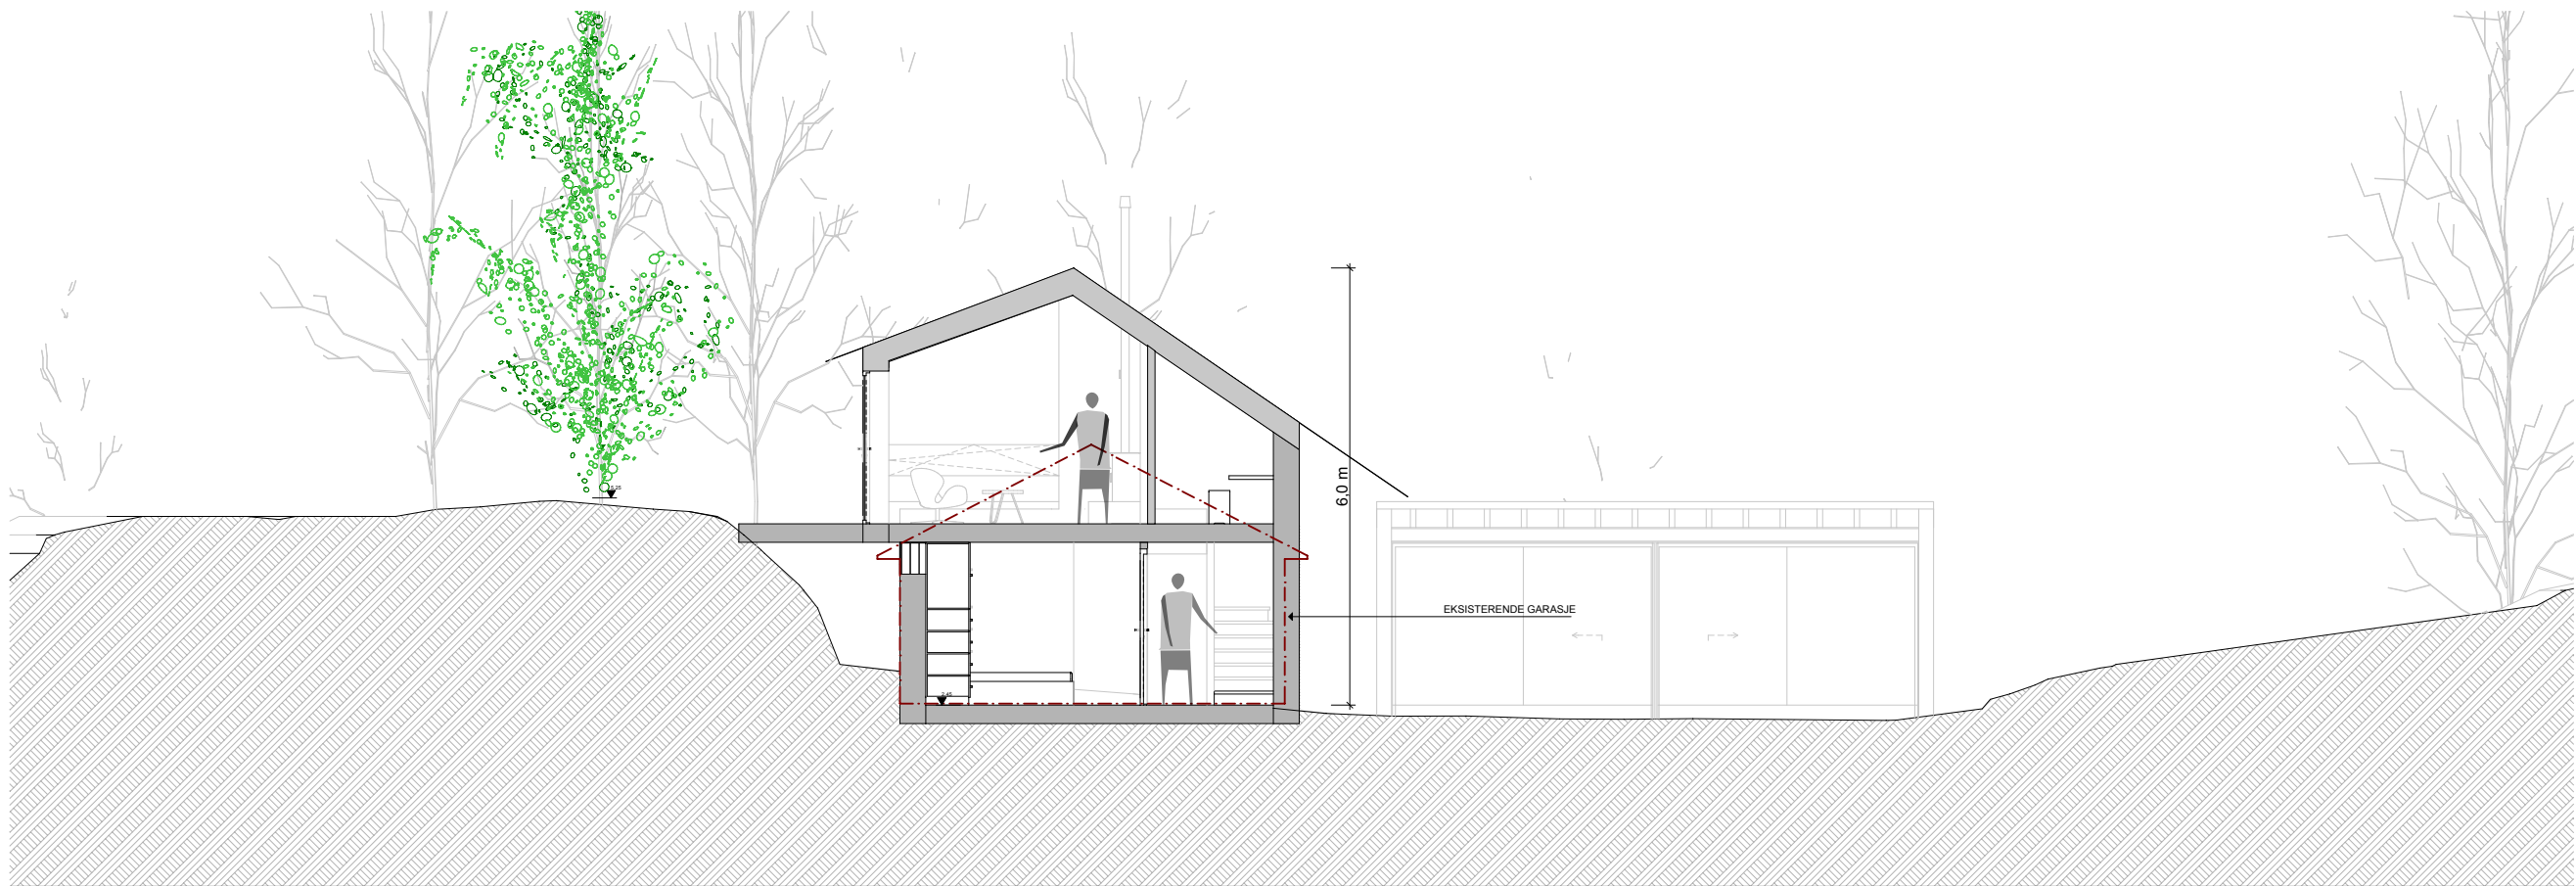

SNITT AA

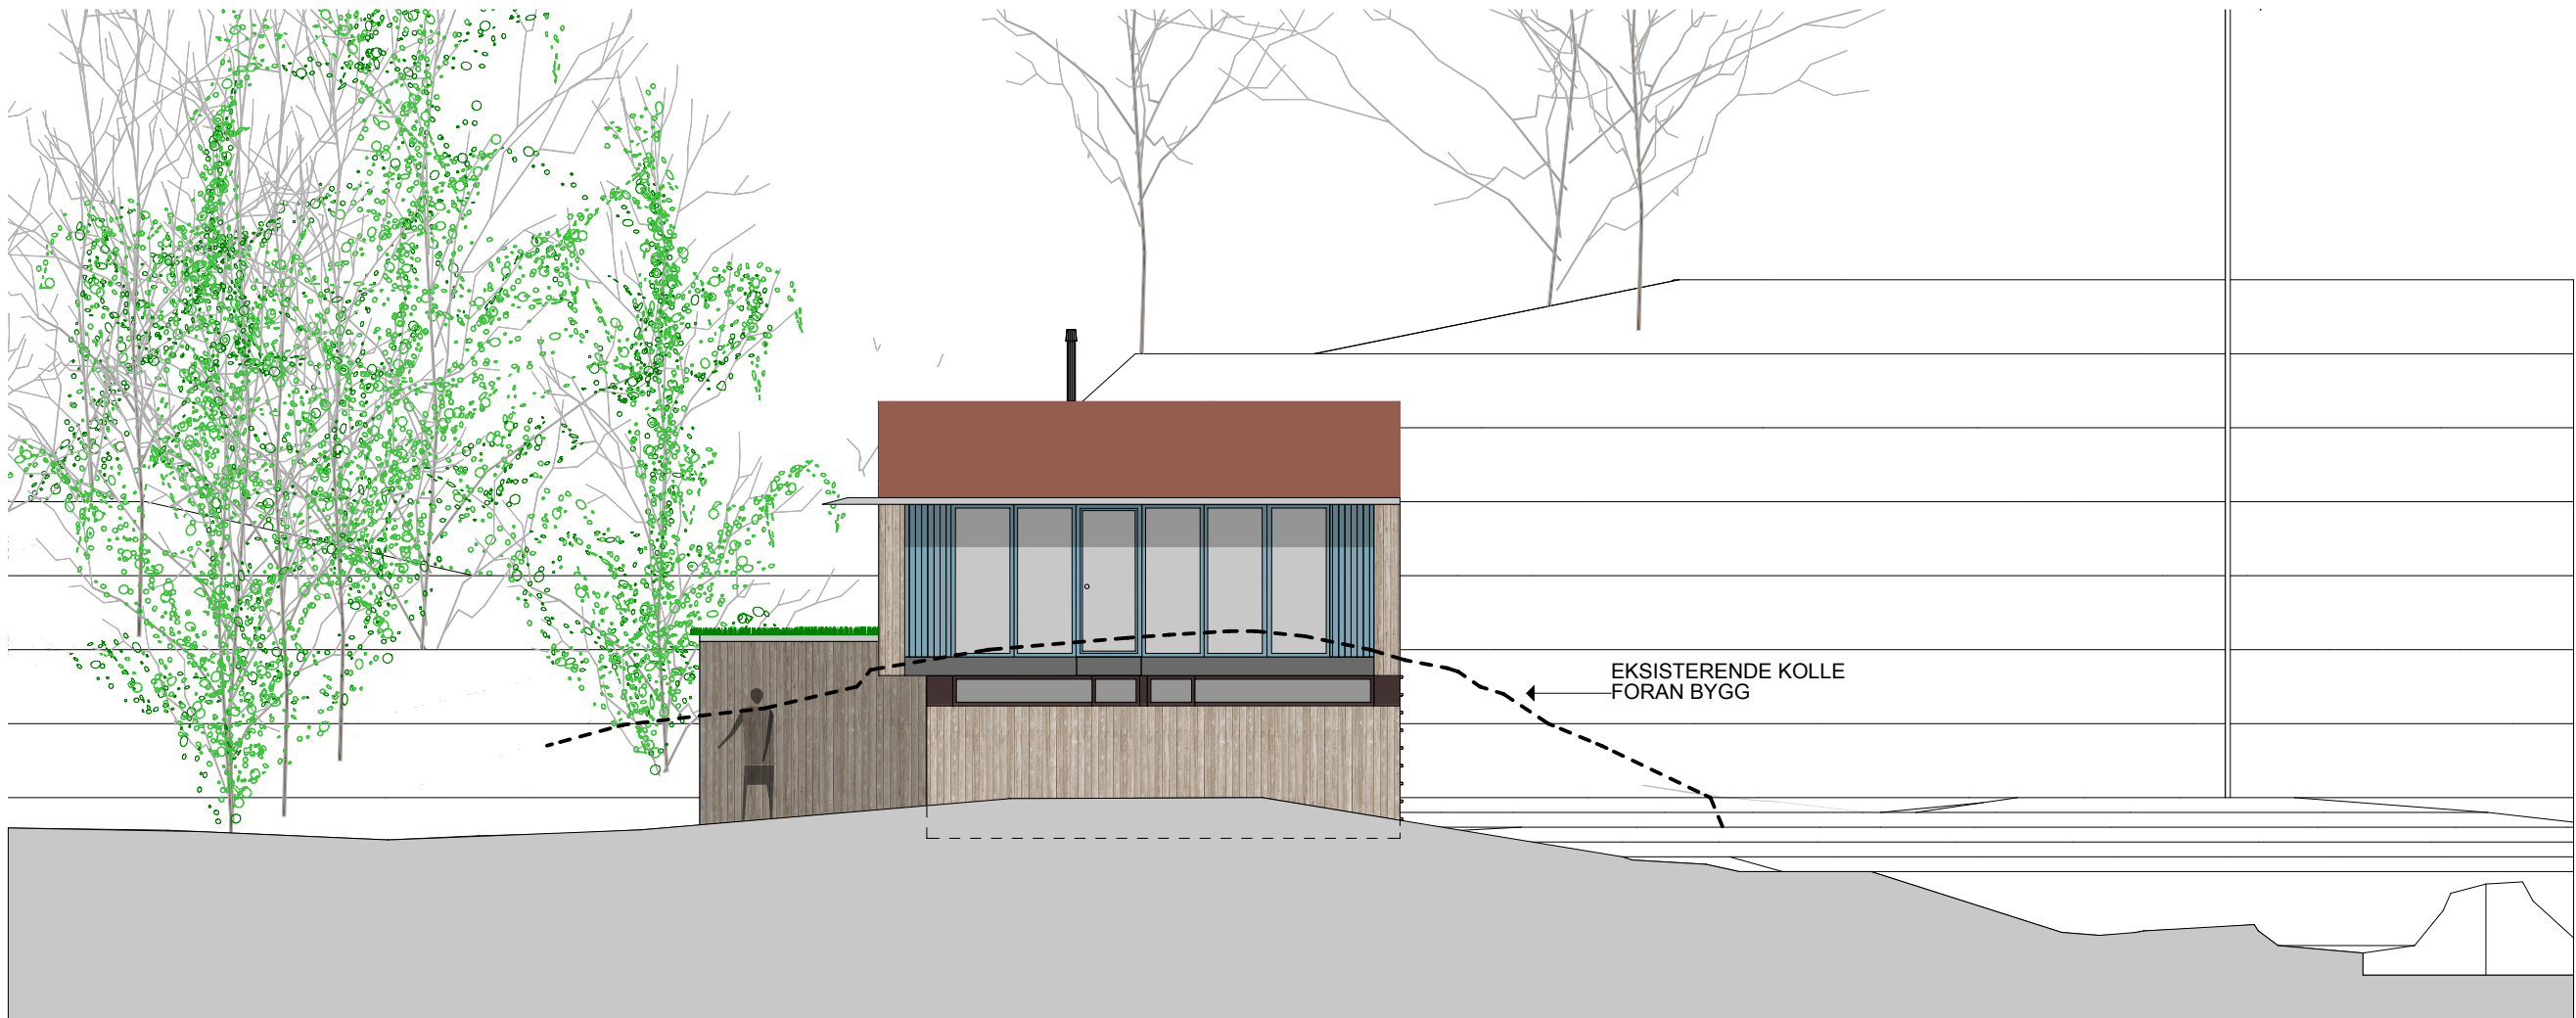

FASADE ØST

REV.	DATO	BESKRIVELSE	SIGN.
●	ARK :		
Fase: RAMMESØKNAD			
HAGA & GROV AS			
SIVILARKITEKTER MNAL			
Hanne NYGAARD SCHERER	Kontroll prosjekt		
	Sign.	Kontroll	
SOMMERRO	Filnavn		
	Sommerro.pln		
GNR. 7 / 8 & 7 / 12 FARSUND KOMMUNE	Dato		
	22.04.2024		
	Målestokk		
	1:100		
TYPE TEGNING: Fasade Øst og Snitt Anneks	Kontroll utførende		
	Sign.	Kontroll	
Tegn.nr.:		Rev.	
E6			