


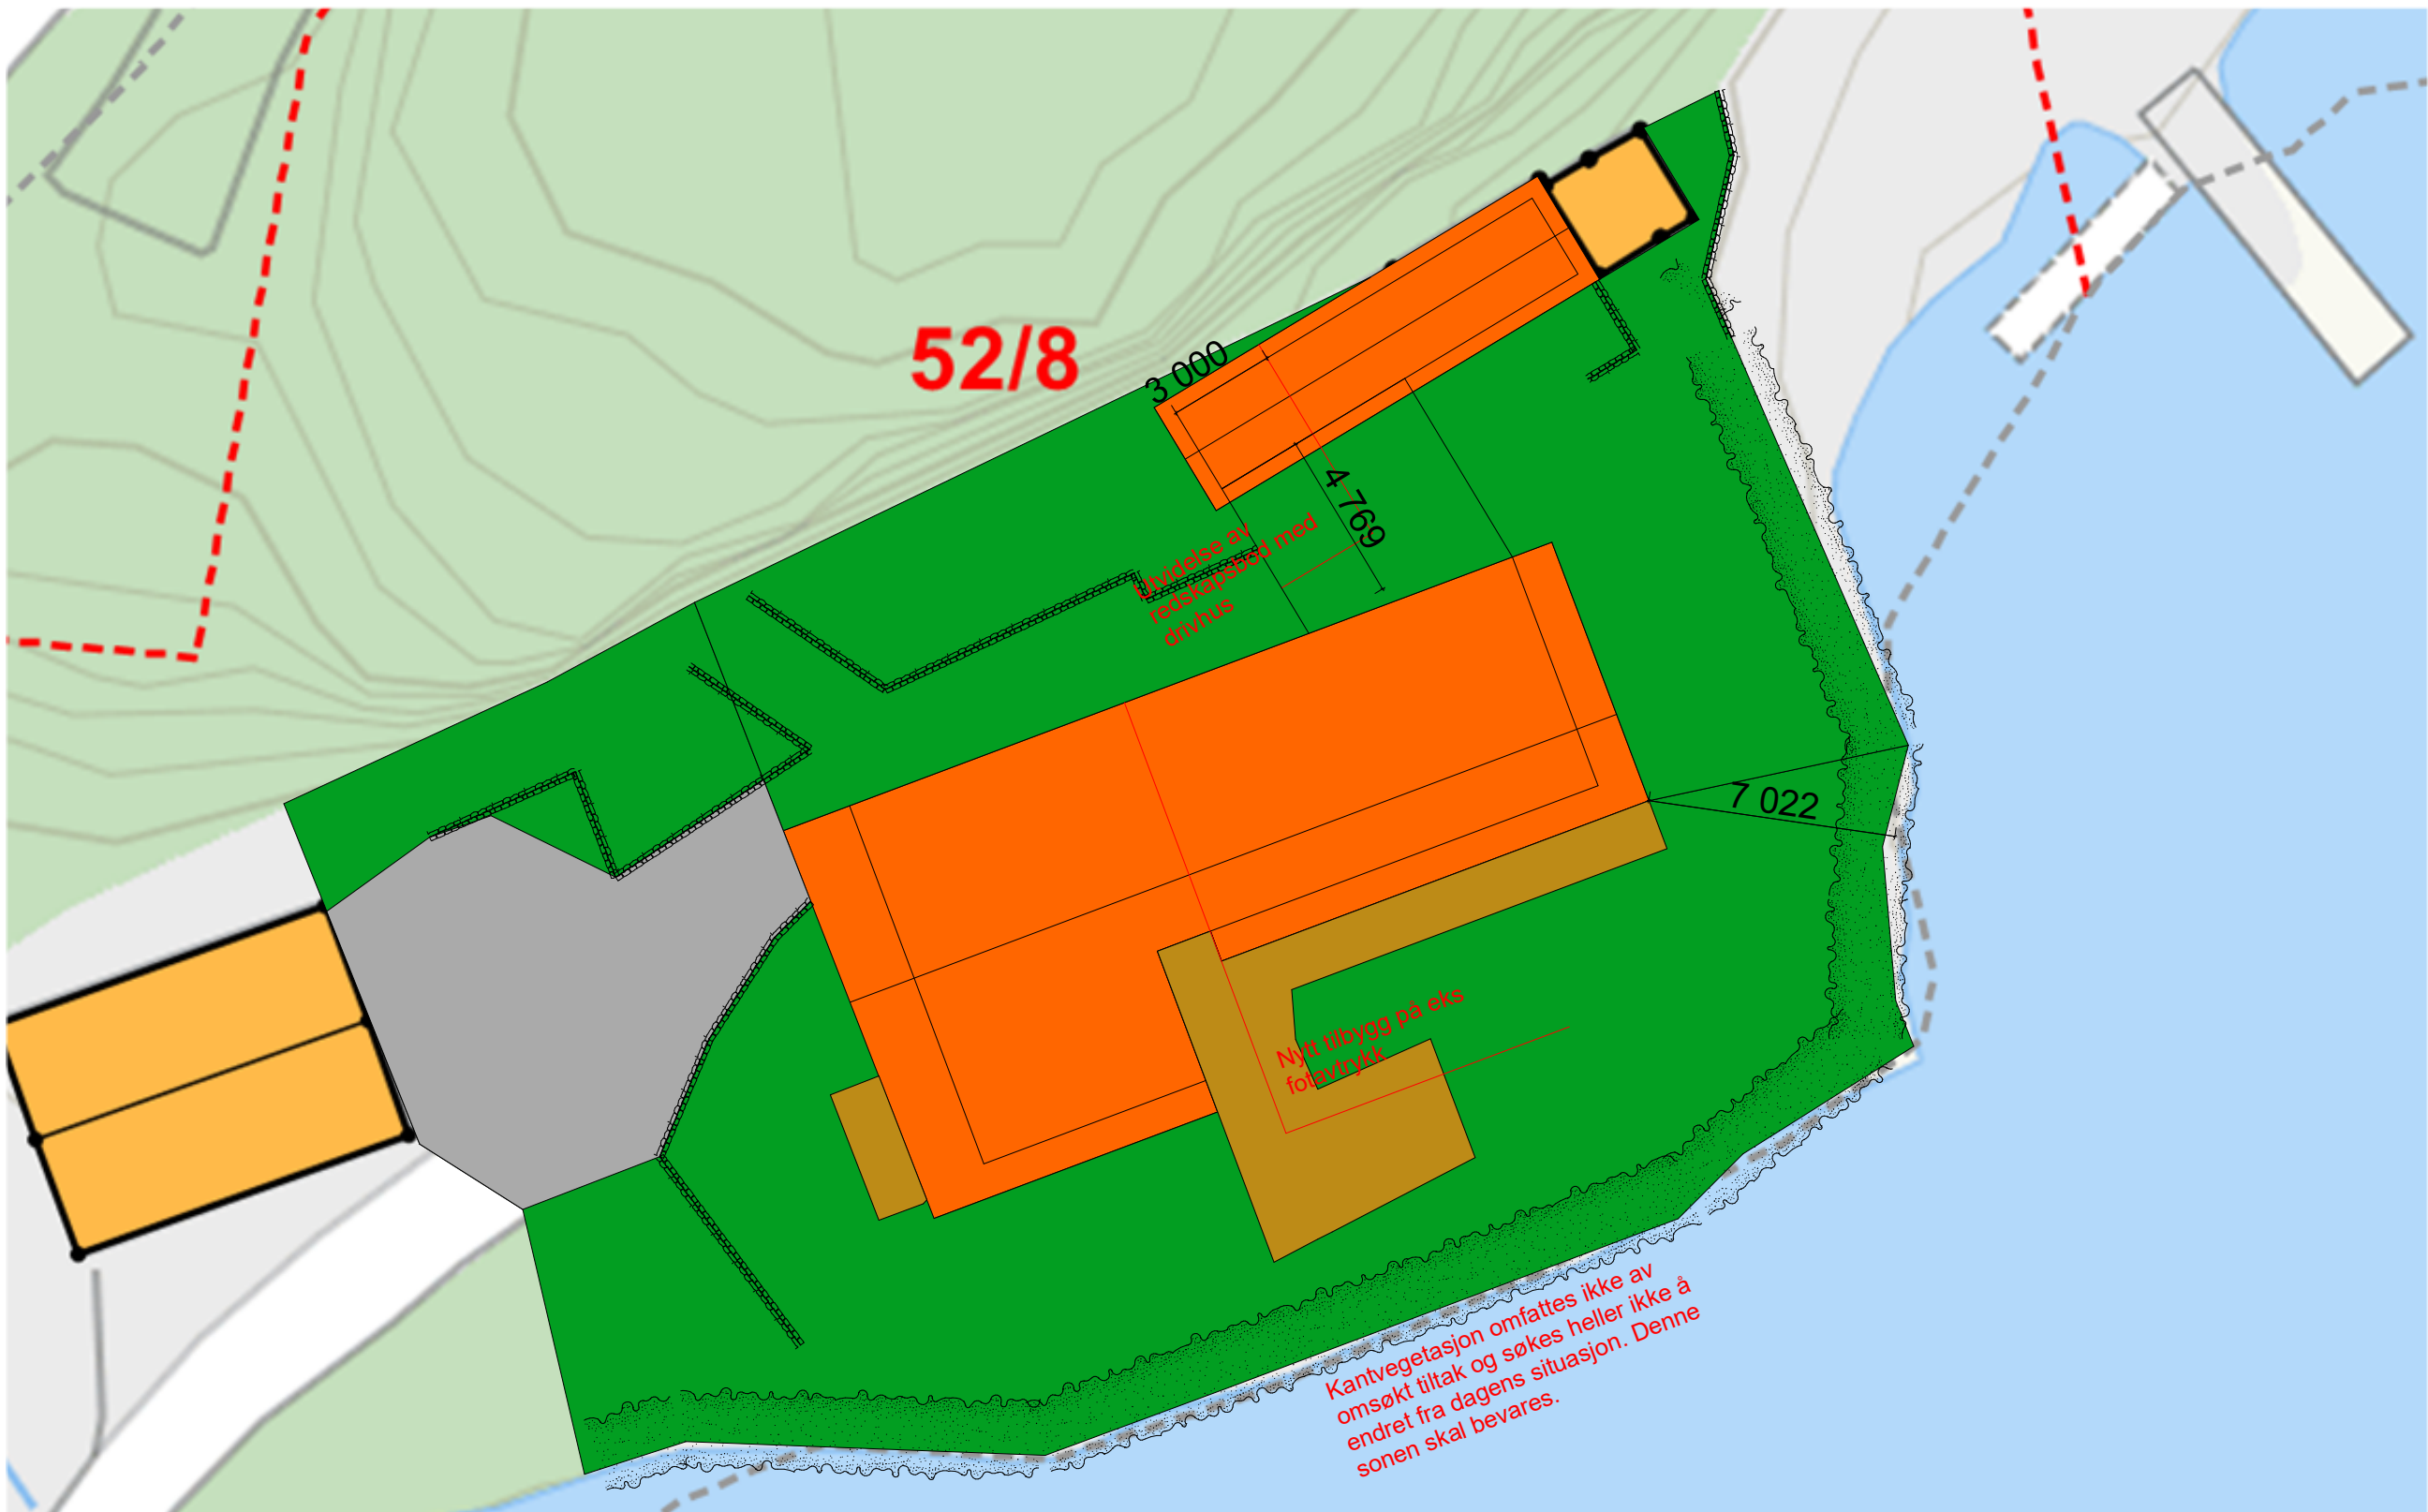

Revisjon:	Signatur:		Tittel: Tilbygg fritidsbolig Torbjørn Syvertsen Viganveien 81 4560 Vanse	Tegner: Joakim Gitlestad	Filnavn: Torbjørn Syvertsen - fritidsbolig.pln	Kontroll	Målestokk: 1:200	Gnr./Bnr.: 52/8	Tegningsnr.: D-1
				Tegnet dato: 29.08.24	Fase: Byggesak	Type tegning: Situasjonsplan	Prosjektnr.: -		

Tegningen er beskyttet iht. lov om opphavsrett, og må ikke benyttes eller klart etterlignes uten skriftlig avtale med Bjørndal Vedlikehold AS