


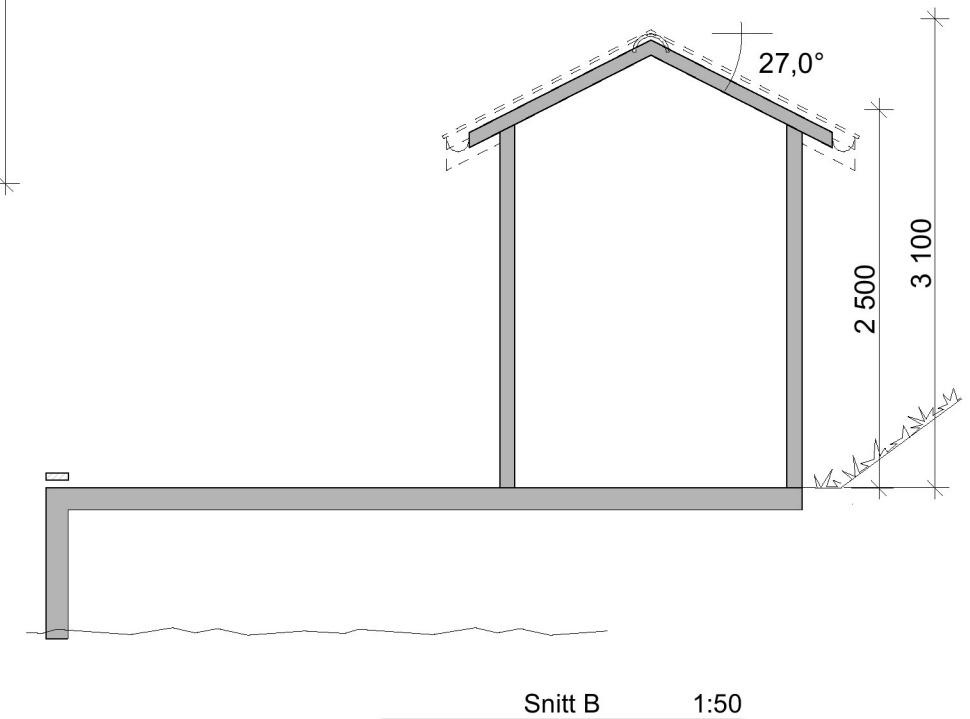
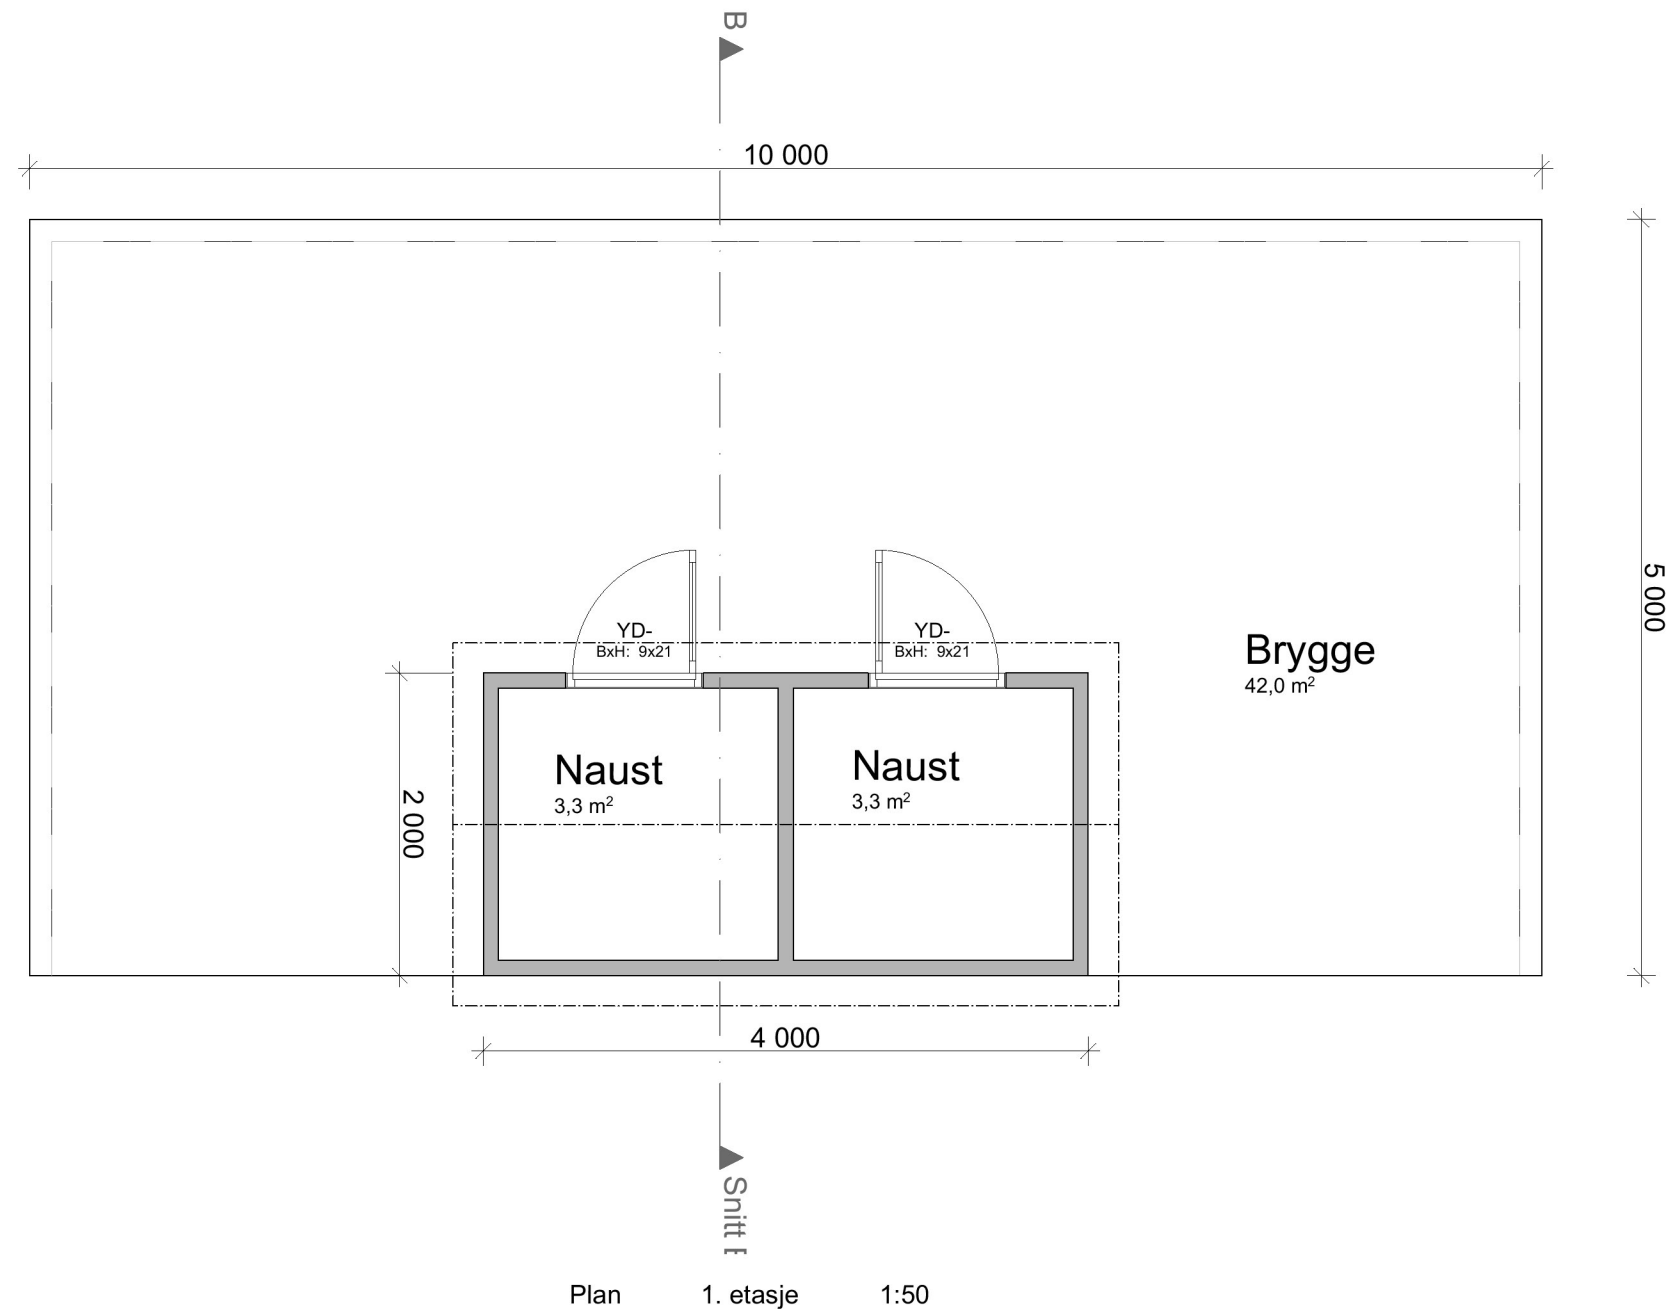


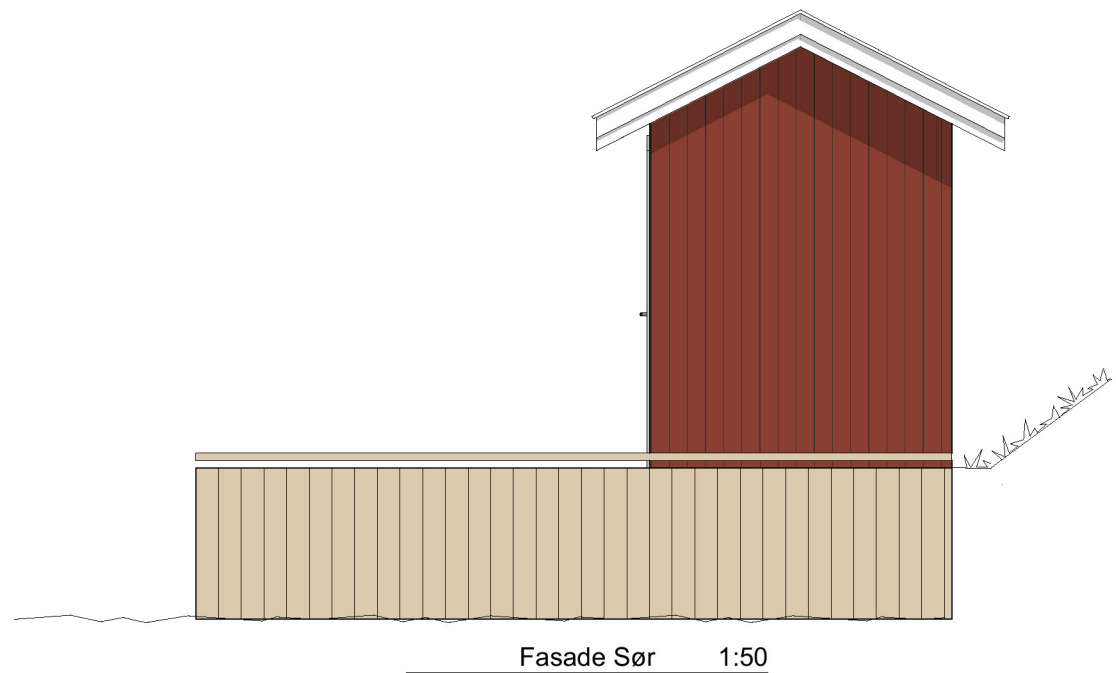

 G-TAKK Vollmonaveien 38 4550 Farsund org.nr. 826 091 312 Telefon +47 934 77 820		Rev.:	
TEGNER	ØR	Byggemelding	
KONTR.		Plan og snitt	
MÅL	1:50	Roy Gåseland	
DATO	15.06.2023	Bekkevik 91	
		4550 Farsund	
		Gnr./Bnr.: 184/36 , 184/48	
		PROSJEKT NR.: 78-23 Roy Gåseland	Tegningsnr.: 01
		Denne tegning er G-TAKKAS sin eiendom etter lov om opphavsrett, og må ikke kopieres eller etterlignes uten tillatelse fra G-TAKKAS.	

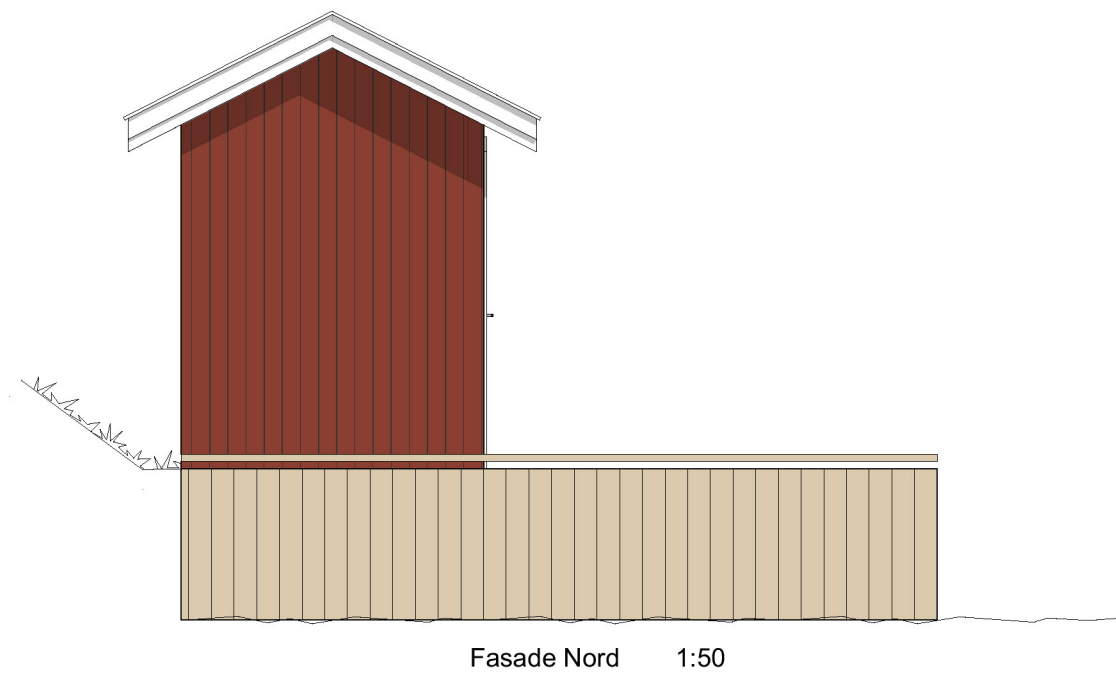

 G-TAKK Vollmonaveien 38 4550 Farsund org.nr. 826 091 312 Telefon +47 934 77 820		Byggemelding Fasader	
TEGNER	ØR	Roy Gåseland Bekkevik 91 4550 Farsund Gnr./Bnr.: 184/36 , 184/48	
KONTR.			
MÅL	1:50	PROSJEKT NR.: 78-23 Roy Gåseland	Tegningsnr.: 02
DATO	15.06.2023	Denne tegning er G-TAKKAS sin eiendom etter lov om opphavsrett, og må ikke kopieres eller etterlignes uten tillatelse fra G-TAKKAS.	

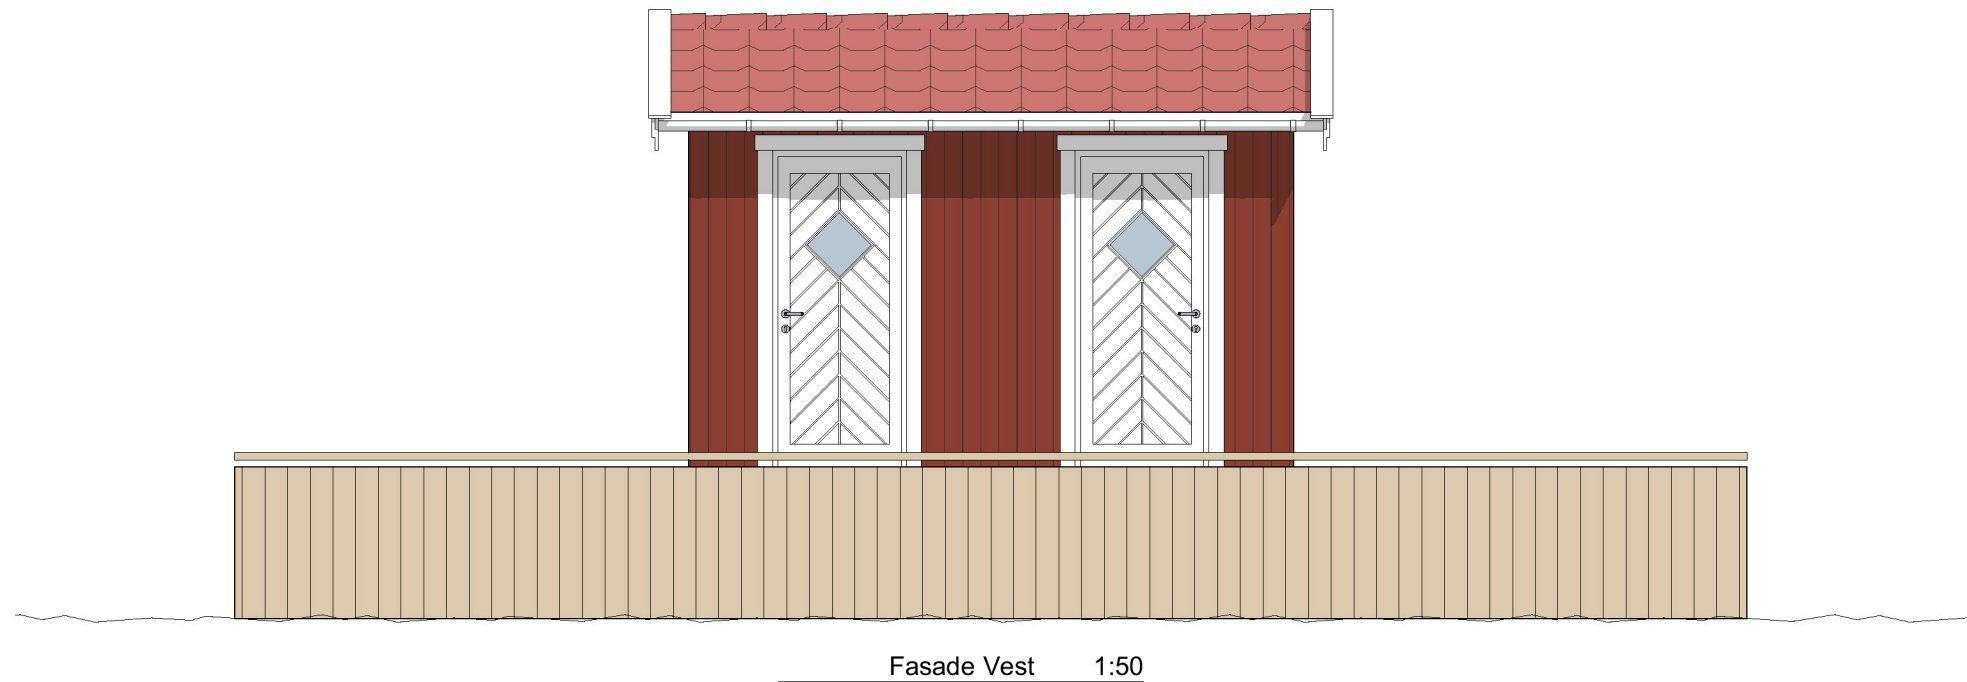

 G-TAKK Vollmonaveien 38 4550 Farsund org.nr. 826 091 312 Telefon +47 934 77 820		Rev.:
Byggemelding		3D-modell
Roy Gåseland Bekkevik 91 4550 Farsund		Gnr./Bnr.: 184/36 , 184/48
TEGNER	ØR	
KONTR.		
MÅL		PROSJEKT NR.: 78-23 Roy Gåseland Tegningsnr.: 03
DATO	15.06.2023	<i>Denne tegning er G-TAKKAS sin eiendom etter lov om opphavsrett, og må ikke kopieres eller etterlignes uten tillatelse fra G-TAKKAS.</i>