


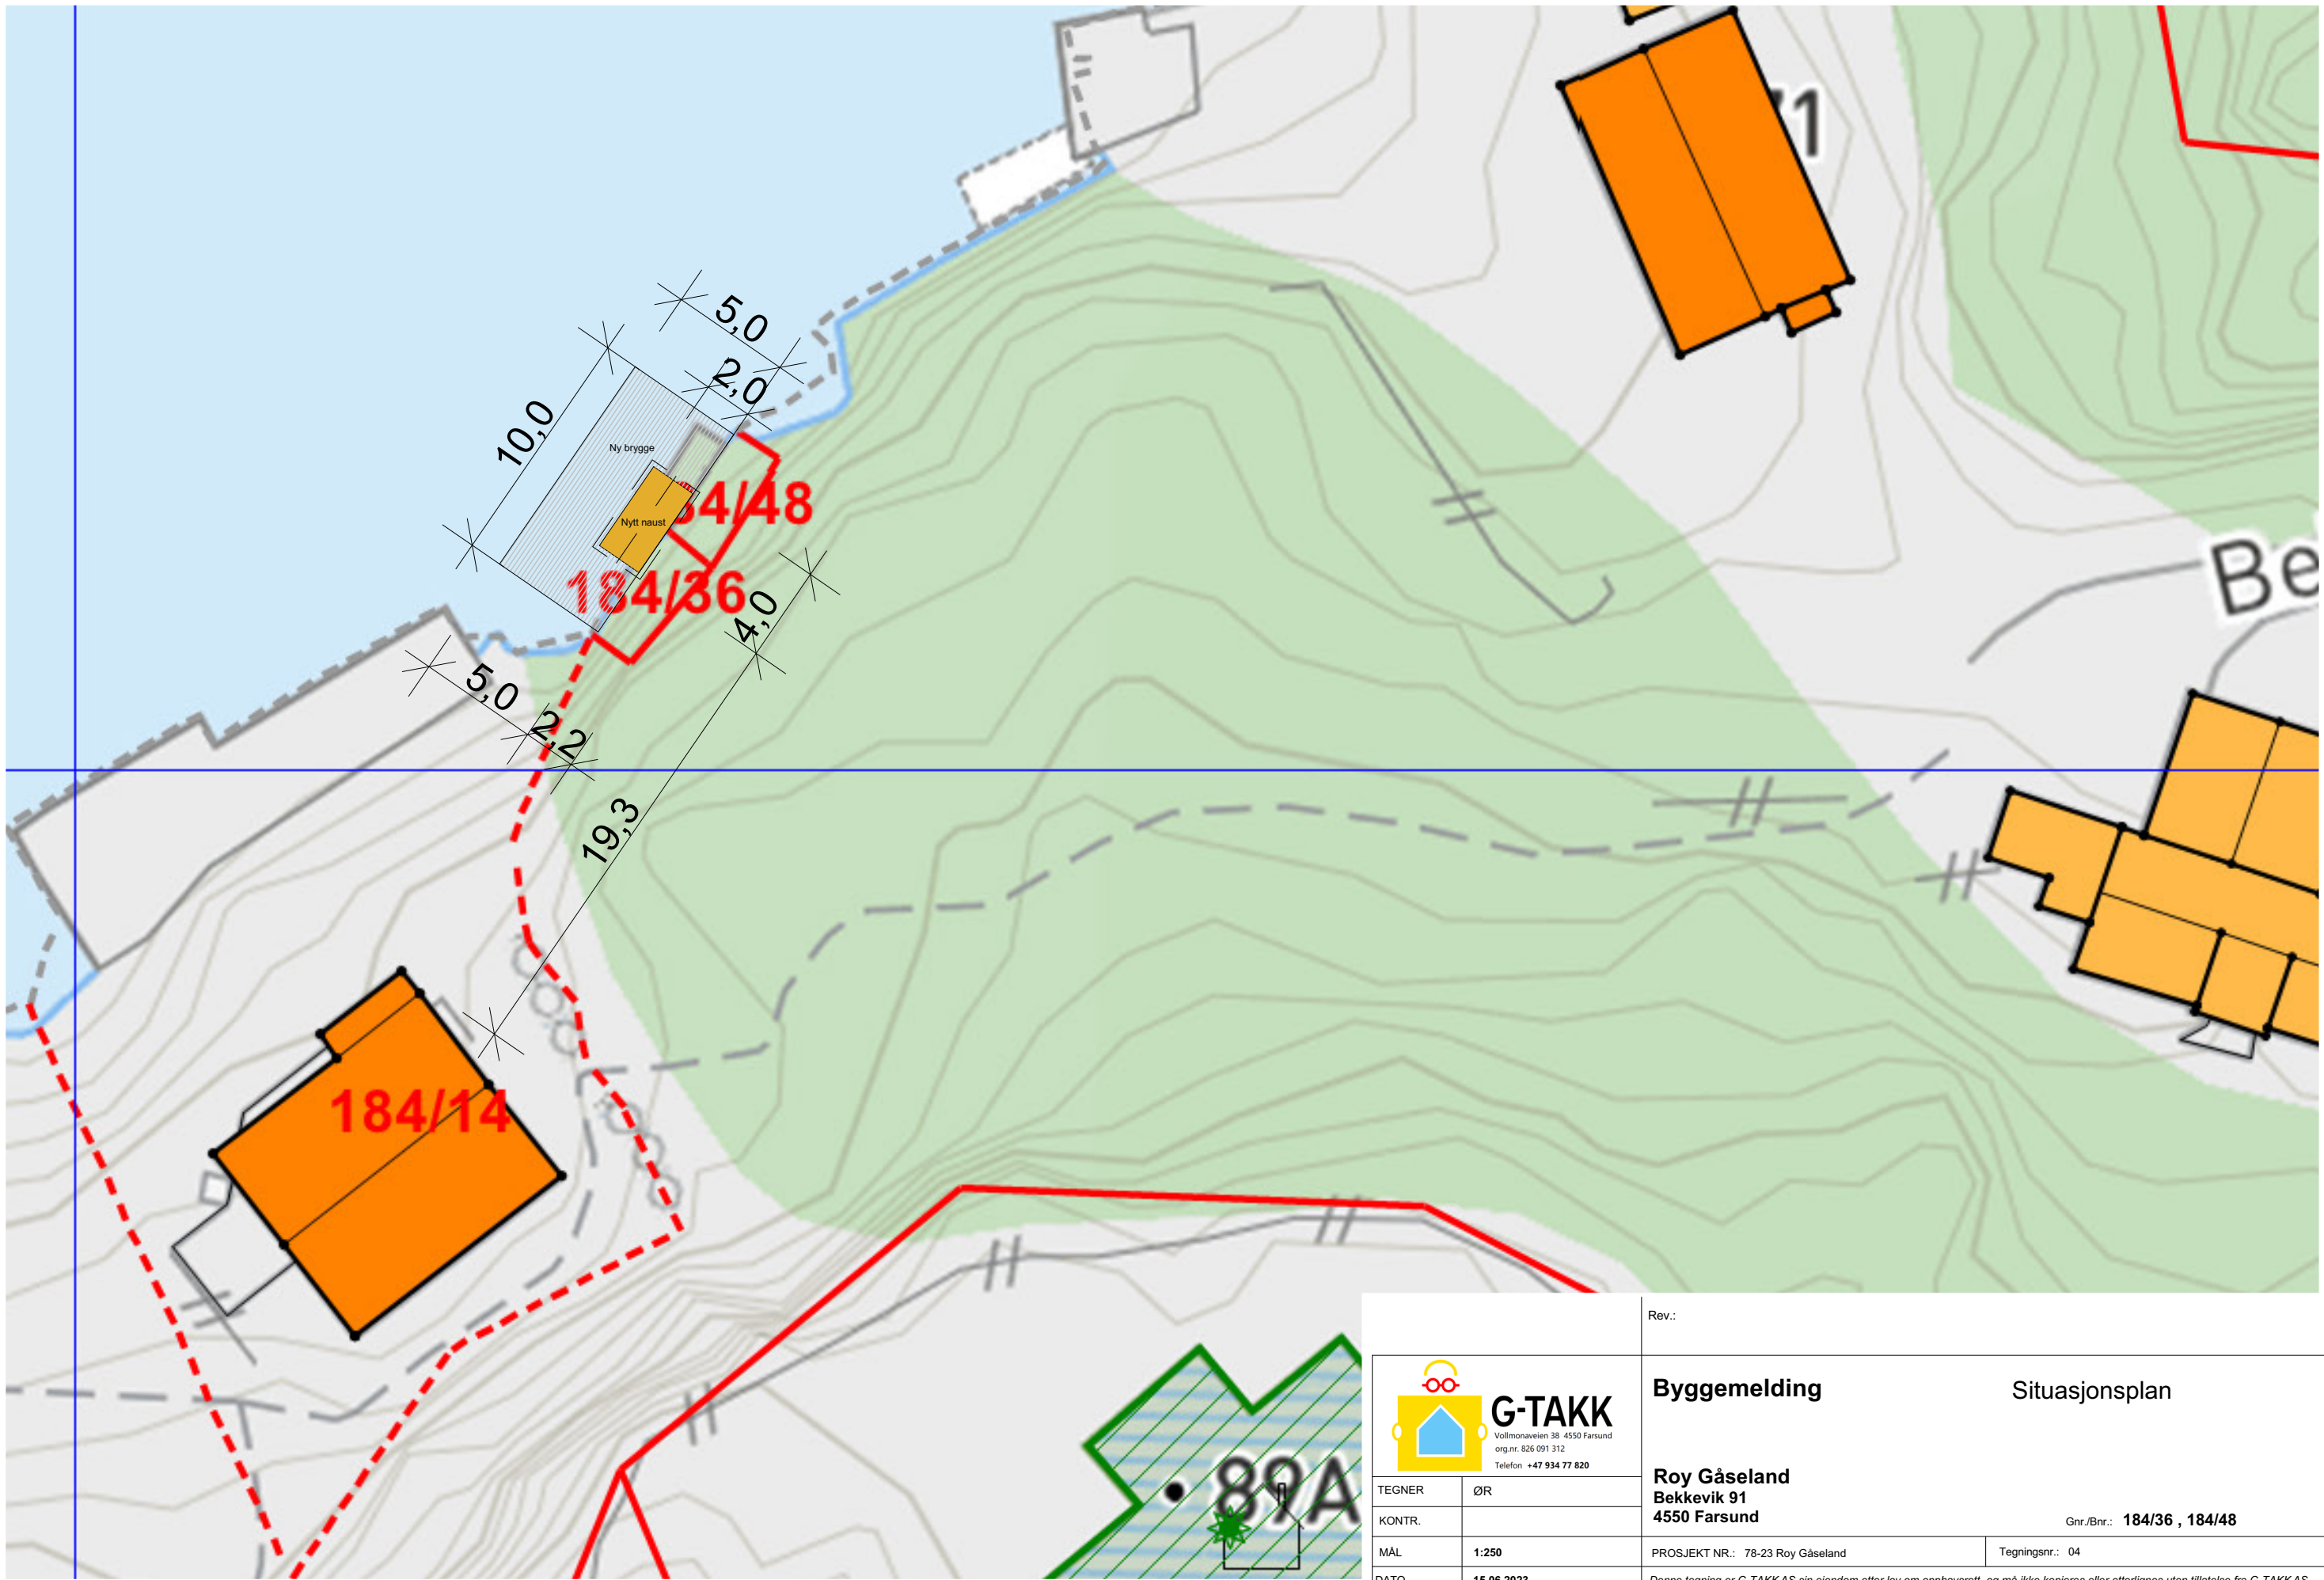

		Rev.:	
 G-TAKK Vollmonaveien 38 4550 Farsund org.nr. 826 091 312 Telefon +47 934 77 820		Byggemelding Situasjonsplan	
TEGNER ØR KONTR. MÅL 1:250 DATO 15.06.2023		Roy Gåseland Bekkevik 91 4550 Farsund Gnr./Bnr.: 184/36 , 184/48 PROSJEKT NR.: 78-23 Roy Gåseland Tegningsnr.: 04 Denne tegning er G-TAKKAS sin eiendom etter lov om opphavsrett, og må ikke kopieres eller etterlignes uten tillatelse fra G-TAKKAS.	